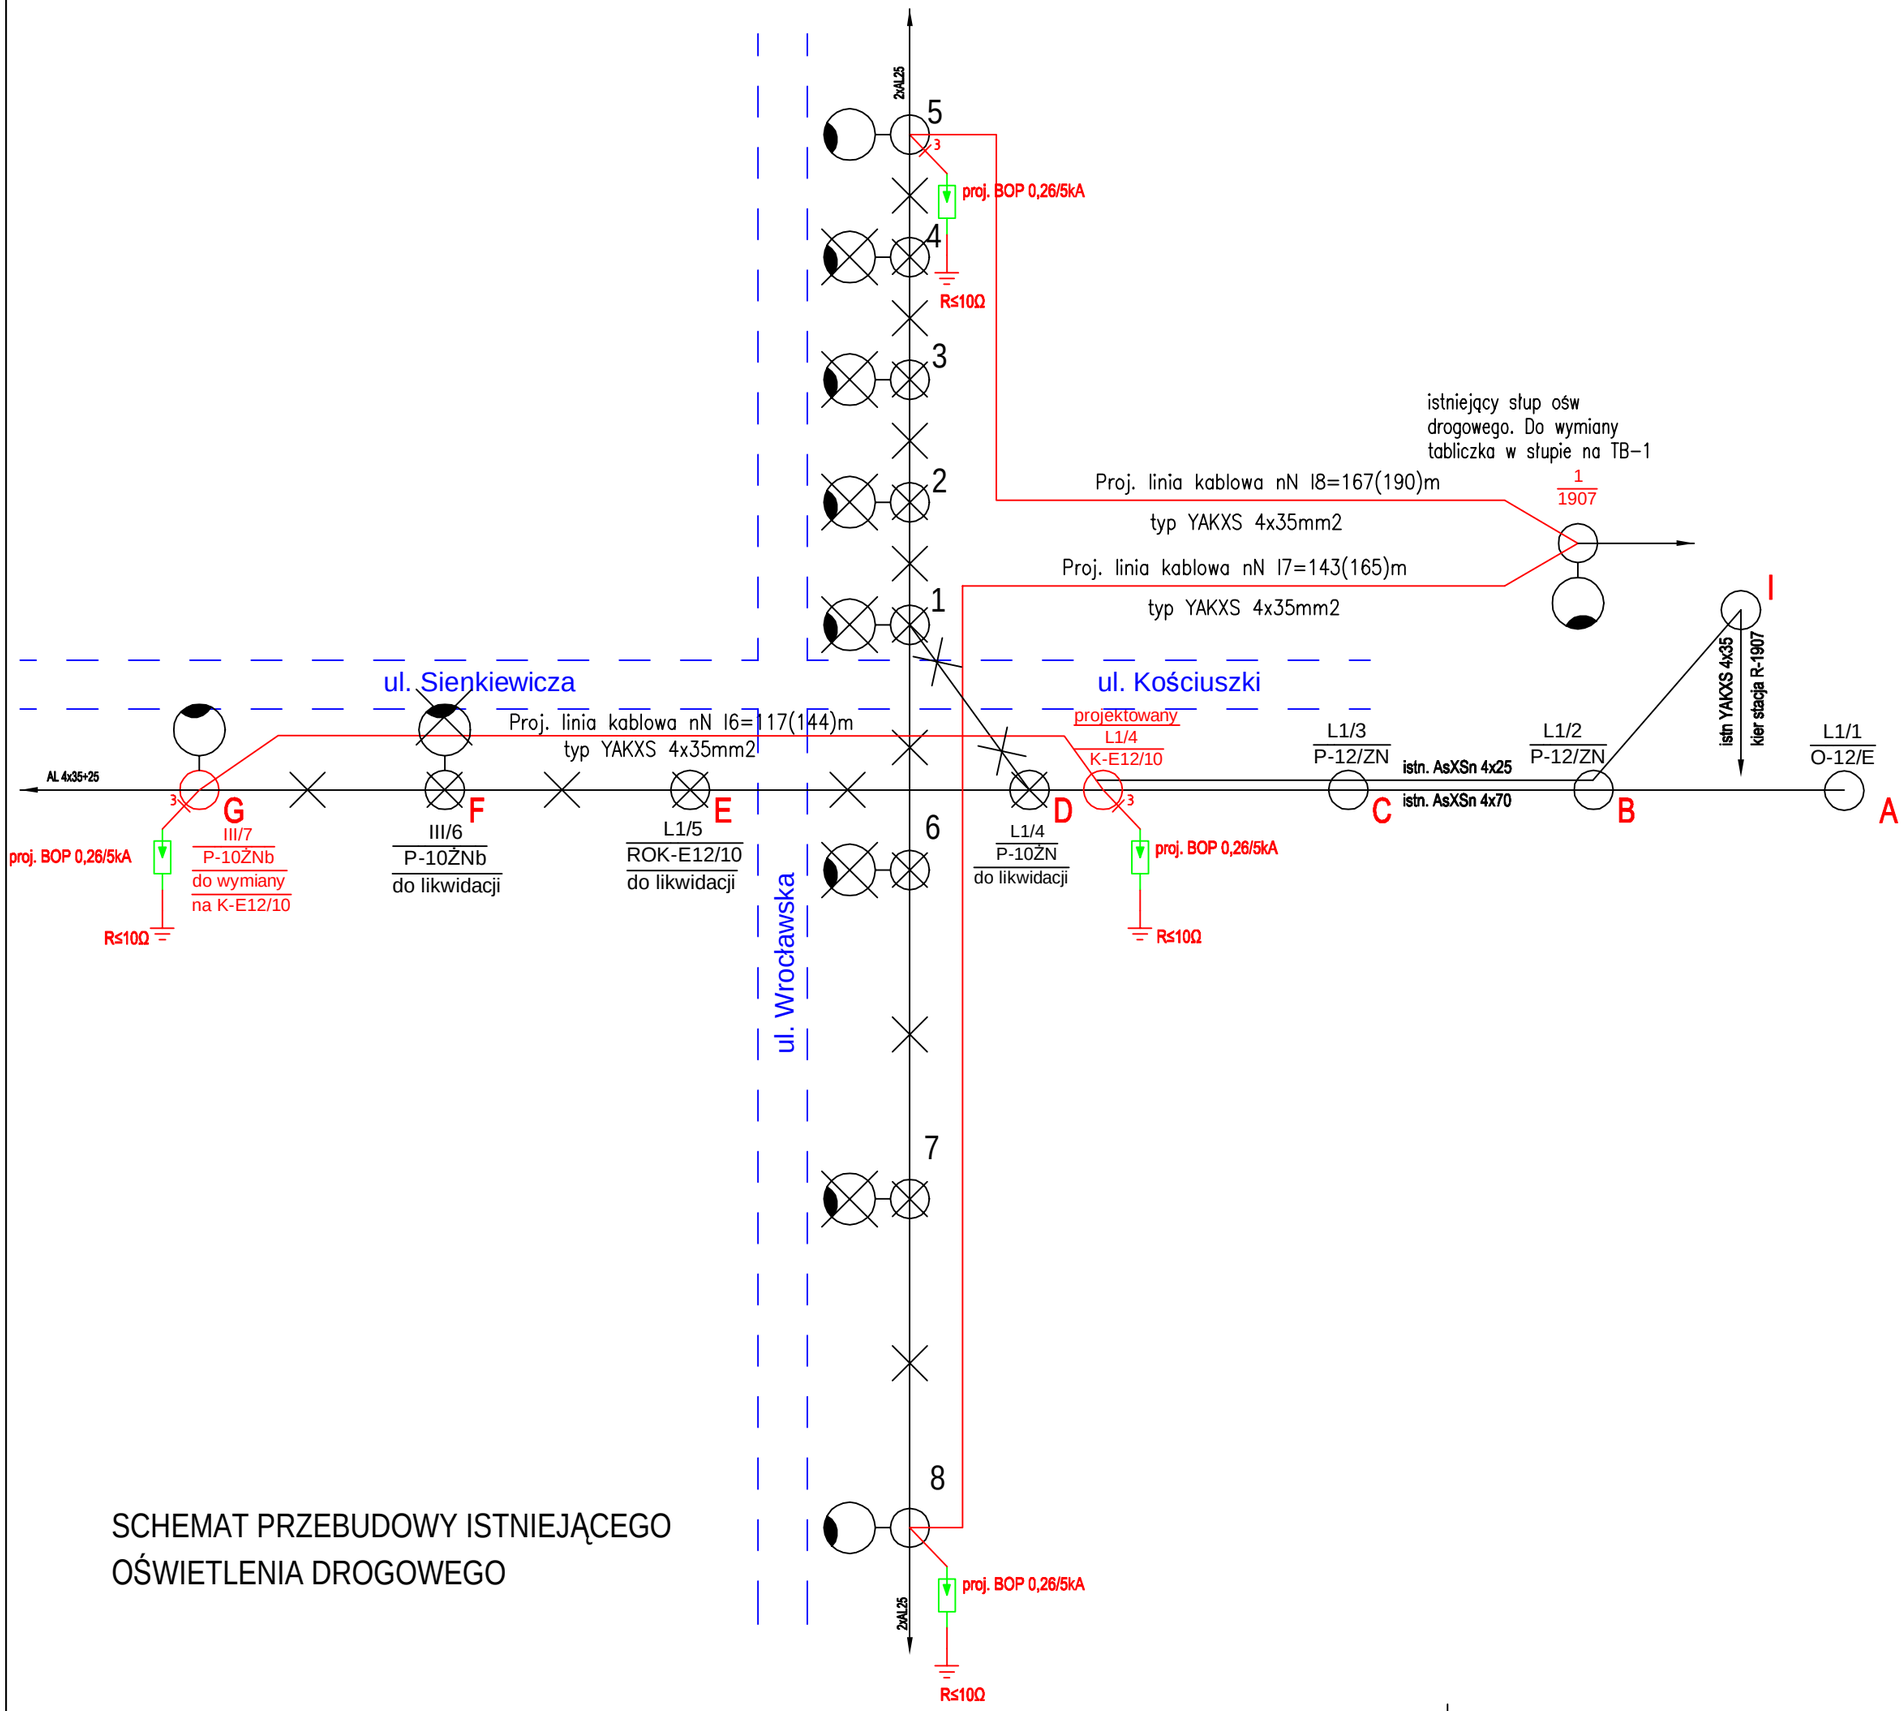

SCHEMAT PRZEBUDOWY ISTNIEJĄCEGO OŚWIETLENIA DROGOWEGO

LEGENDA

- istniejąca linia napowietrzna zasilająca oprawy oświetleniowe
- istniejąca linia napowietrzna zasilająca oprawy oświetlenia do demontażu
- projektowana linia kablowa nN
- projektowany słup
- istniejący słup
- istniejący słup do likwidacji
- istniejąca oprawa oświetleniowa
- istniejąca oprawa oświetleniowa do likwidacji

Inwestor:

GMINA ŻMIGRÓD
pl. Wojska Polskiego 2-3 55-140 Żmigród

Jednostka projektowa:

IRDRO Stanisław Szymczuk
ul. Kwiska 5/7; 54-210 Wrocław
tel./fax 071 351 73 18; e-mail: irdro@wp.pl

Projektant: (branża drogowa)	mgr inż. Stanisław Szymczuk	projektowanie dróg nr upr. 131/DOŚ/03	
Sprawdzający:			
Projektant: (branża elektryczna)	mgr inż. Tomasz Roj	nr upr. OPL/0632/PWOE/10	
Sprawdzająca:			

Stadium: **Projekt Wykonawczy**

Branża: **elektryczna**

Data: 05.2016

Skala: 1:

Nr rys./Arkusz: E03

Nr archiw.: -

Nr umowy: -

Zadanie: **Budowa ronda na skrzyżowaniu ul. Kościuszki i Wrocławskiej w Żmigrodzie.**

Obiekt: Schemat ideowy przebudowy linii oświetlenia drogowego nN