


RZUT PEZYZIEMIA

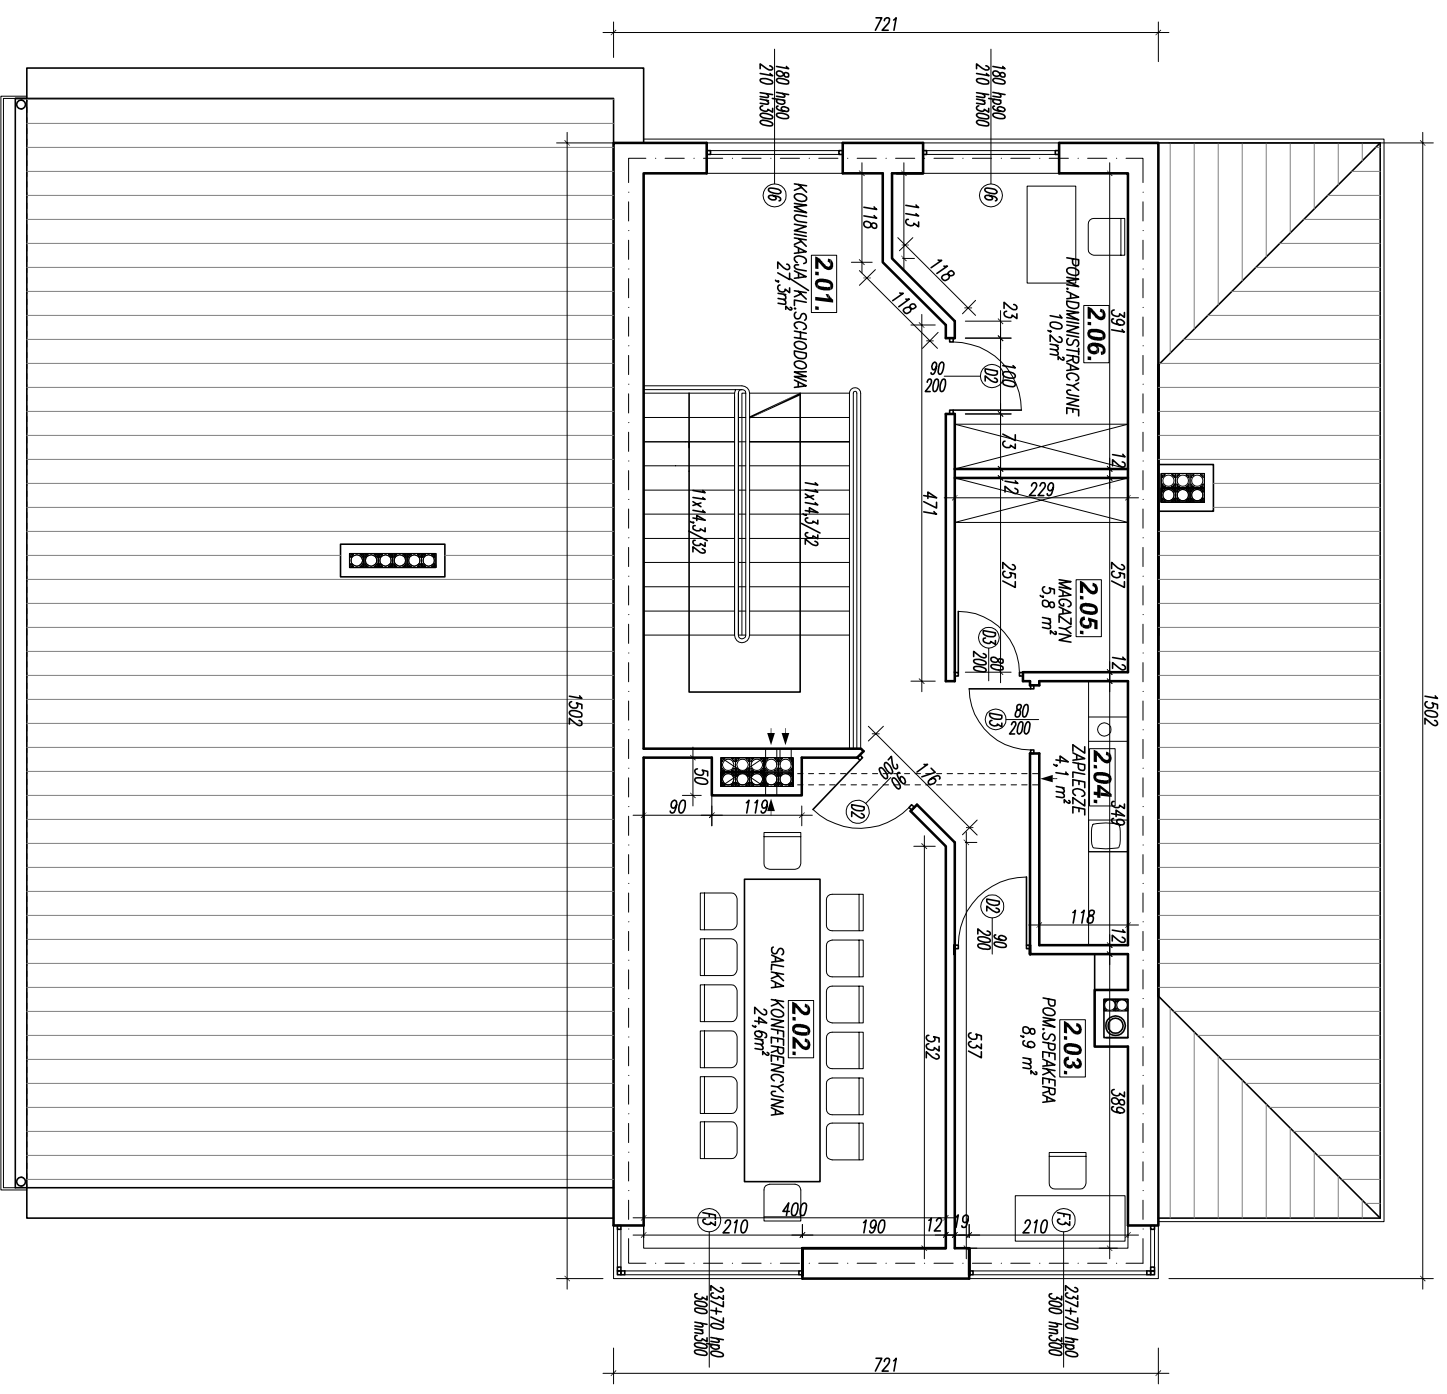

RZUT PIĘTRA

ARCHIDOM P. Frankiewicz, 63-700 Krotoszyn ul. Ceglarska 1a/6	data styczeń 2017
Rozbudowa i nadbudowa budynku szatniowo - sanitarnego na terenie OSR Zmigrod Zmigrod ul. Sportowa, dz nr 6/5	
<b>INWENTARYZACJA – RZUTY</b>	<b>1:100</b>
mgr inż. arch. Paweł Frankiewicz uprawnienia budowlane do projektowania bez ograniczeń w specjalności architektonicznej Nr ewid. 7133/125/P/2001	<b>2i.</b>