Układ odniesienia: PL-ETRF89
Układ współrzędnych: PL-2000, strefa 6 (18°)
Układ wysokościowy: Kronsztad 86

Województwo: dolnośląskie
Powiat: trzebnicki
Jednostka ewidencyjna: 022006_4, Żmigród - Miasto
Obręb: 0001, Żmigród
Arkusz: 9

MAPA DO CELÓW PROJEKTOWYCH

SKALA 1:500

Sekcje mapy: 6.156.11.03.4.2; 6.156.11.04.3.1; 6.156.11.04.1.3; 6.156.11.03.2.4

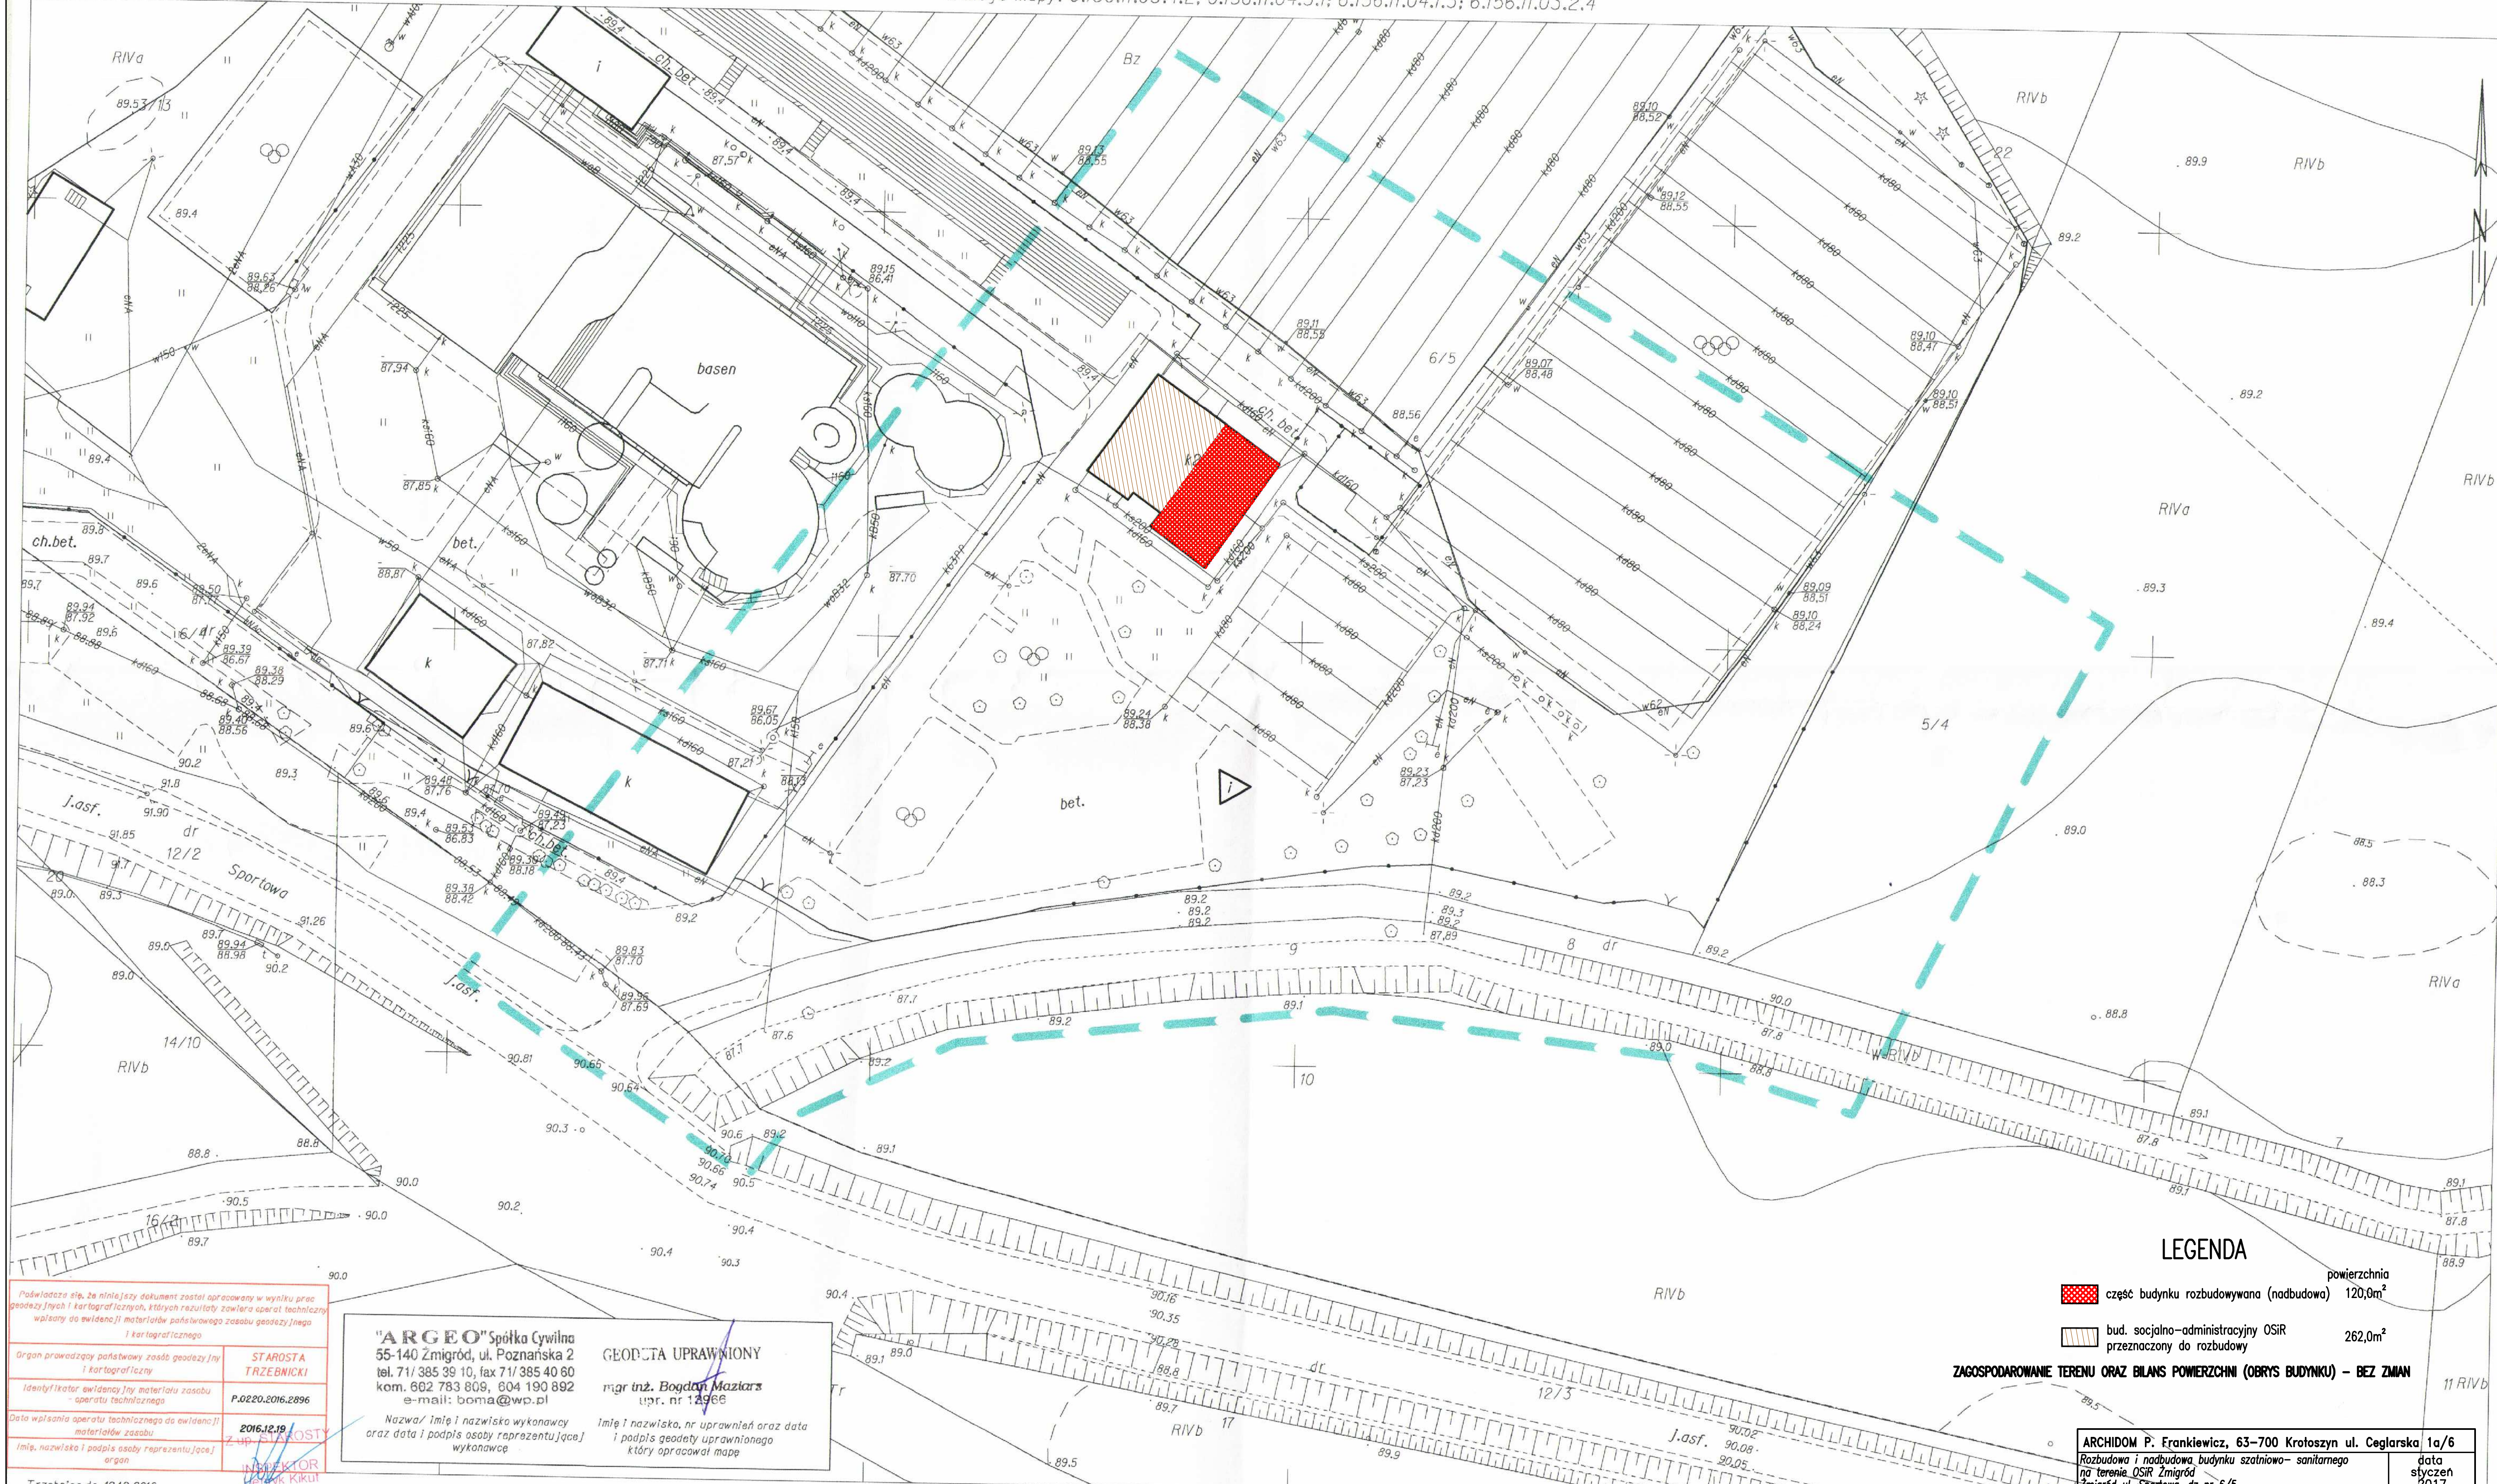

LEGENDA

		powierzchnia
	część budynku rozbudowywana (nadbudowa)	120,0m²
	bud. socjalno-administracyjny OSiR przeznaczony do rozbudowy	262,0m²

ZAGOSPODAROWANIE TERENU ORAZ BILANS POWIERZCHNI (OBRYS BUDYNKU) – BEZ ZMIAN

Poświadcza się, że niniejszy dokument został opracowany w wyniku prac geodezyjnych i kartograficznych, których rezultaty zawiera operat techniczny wpisany do ewidencji materiałów państwowego zasobu geodezyjnego i kartograficznego	
Organ prowadzący państwowy zasób geodezyjny i kartograficzny	STAROSTA TRZEBNICKI
Identyfikator ewidencyjny materiału zasobu - operatu technicznego	P.0220.2016.2896
Data wpisania operatu technicznego do ewidencji materiałów zasobu	2016.12.19
Imię, nazwisko i podpis osoby reprezentującej organ	Z up. STAROSTY INSPEKTOR Helena Kikut

Trzebnica dn. 19.12.2016
Sporządził(a) wydruk: MATEUSZ KASZA

"ARGEO" Spółka Cywilna
55-140 Żmigród, ul. Poznańska 2
tel. 71/ 385 39 10, fax 71/ 385 40 60
kom. 602 783 809, 604 190 892
e-mail: boma@wp.pl

Nazwa/ imię i nazwisko wykonawcy oraz data i podpis osoby reprezentującej wykonawcę

GEODETA UPRAWNIONY
mgr inż. Bogdan Maziarz
upr. nr 12966

Imię i nazwisko, nr uprawnień oraz data i podpis geodety uprawnionego który opracował mapę

Trzebnica dn. 19.12.2016
Zatwierdził(a):

ARCHIDOM P. Frankiewicz, 63-700 Krotoszyn ul. Ceglarska 1a/6		
Rozbudowa i nadbudowa budynku szatniowo- sanitarnego na terenie OSiR Żmigród Żmigród ul. Sportowa, dz nr 6/5		data styczeń 2017
PROJEKT ZAGOSPODAROWANIA TERENU		1:500
projektant architektury	mgr inż. arch. Paweł Frankiewicz uprawniena budowlane do projektowania bez ograniczeń w specjalności architektonicznej Nr ewid. 7131/125/P/2001	01.