
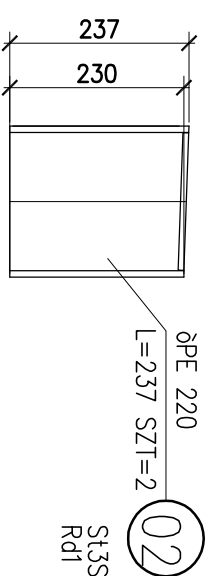
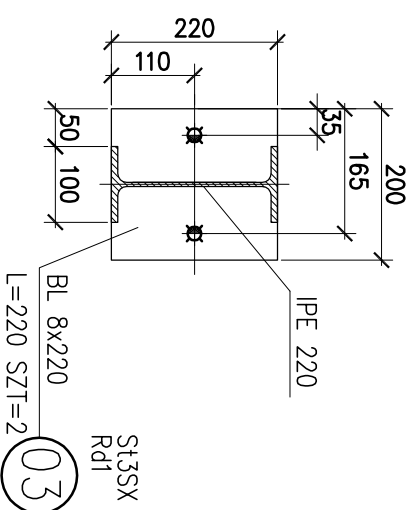
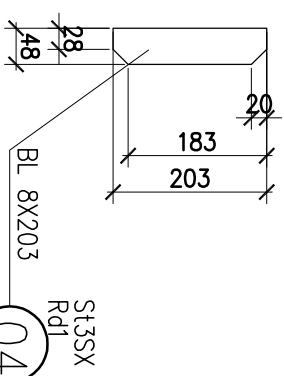


ZESTAWIENIE STALI

[illegible]

RYGIEL DACHOWY Rd1 – szt.13

SKALA 1:10

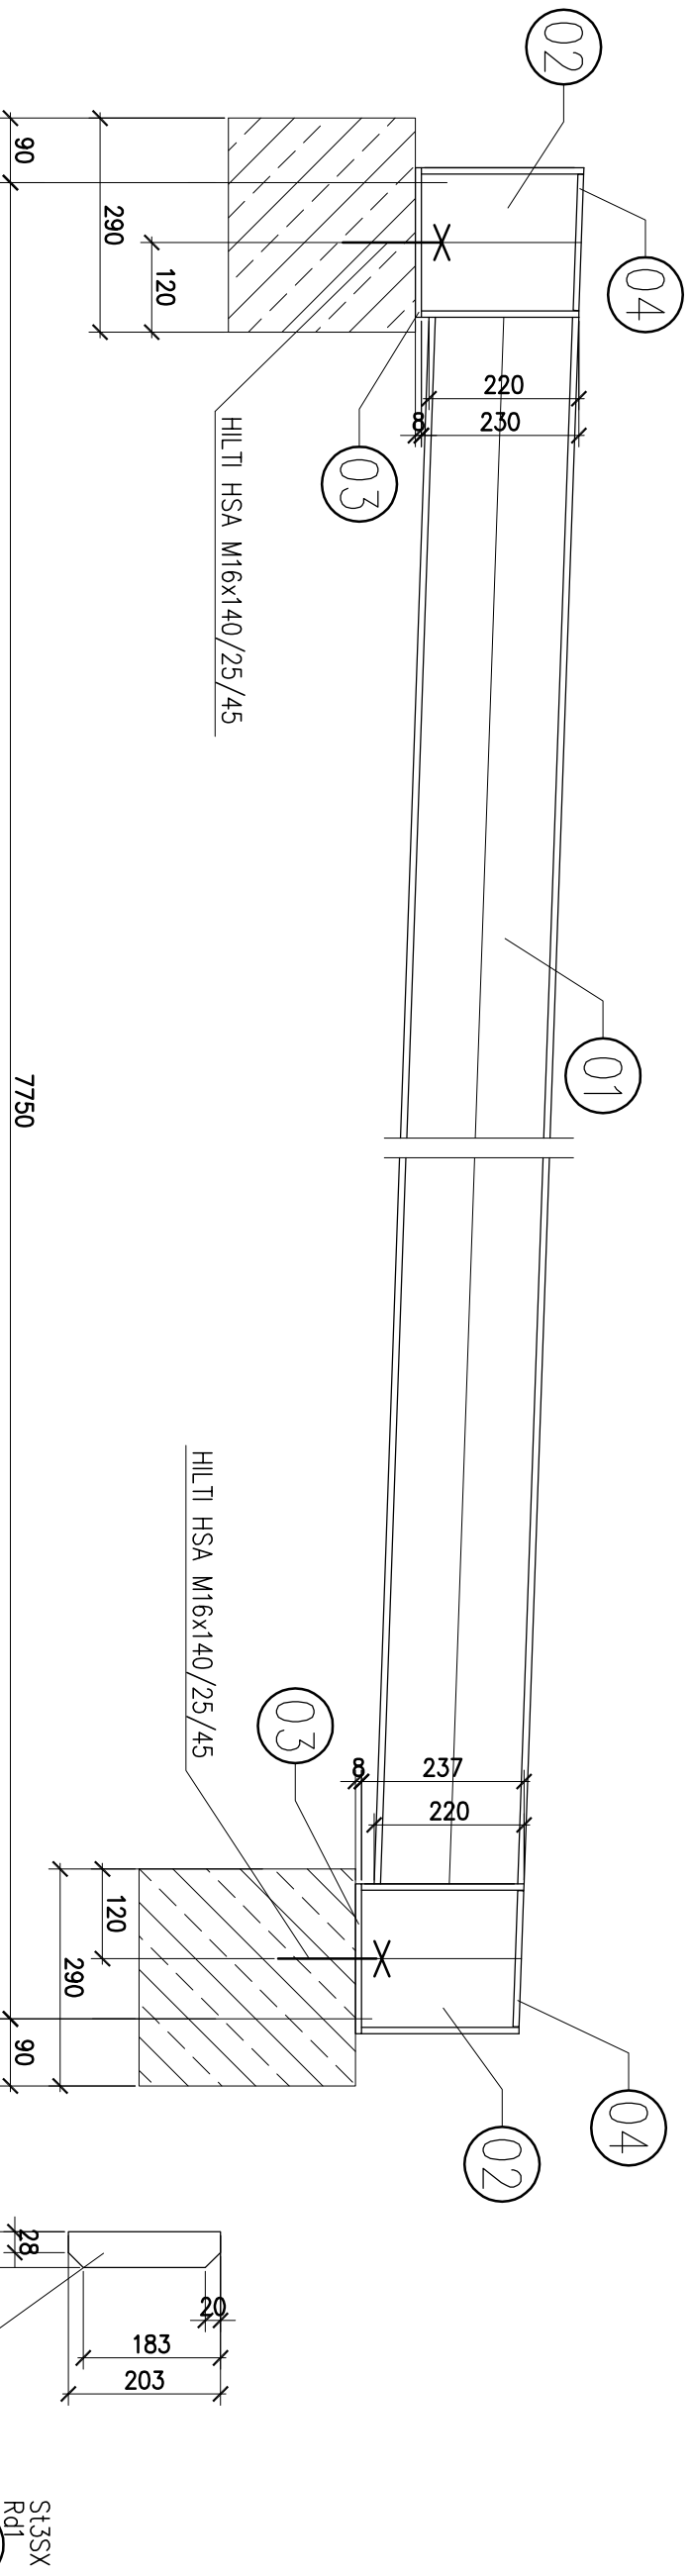

Rygle dachowe kotwione do wieńców żelbetonowych kotwami HILLI HSA M16x140/25/45

[illegible]

ARCHIDOM P. Frankiewicz, 63-700 Krotoszyn ul. Ceglarska 1a/6	data styczeń 2017
Rozbudowa i nadbudowa budynku szatniowo-sanitarnego na terenie OSiR Żmigrod Żmigrod ul. Sportowa, dz nr 6/5	

Rygiel dachowy Rd.1.

10

7398
7405

10.