



Legenda

- Oprawa LUG ATLANTIC 3 T8 2x36
- Nośnielacz LED 30W
- Oprawa LU6classic T8 4x18
- Oprawa LED 10W IP44 z czujnikiem ruchu
- Oprawa awaryjna LED 3W
- Moduł awaryjny 1h
- Głośnik sufitowy 10W
- Projektor multimedialny
- Wyłącznik instalacyjny świecznikowy p/ł
- Wyłącznik instalacyjny 1-biegunowy p/ł
- Wyłącznik instalacyjny schodowy p/ł
- Wyłącznik instalacyjny schodowy p/ł
- Wyłącznik instalacyjny 1-biegunowy IP 44
- Wyłącznik instalacyjny schodowy IP 44
- Gniazdo 16A+Z+N P/ł
- Gniazdo 16A+Z+N IP 44

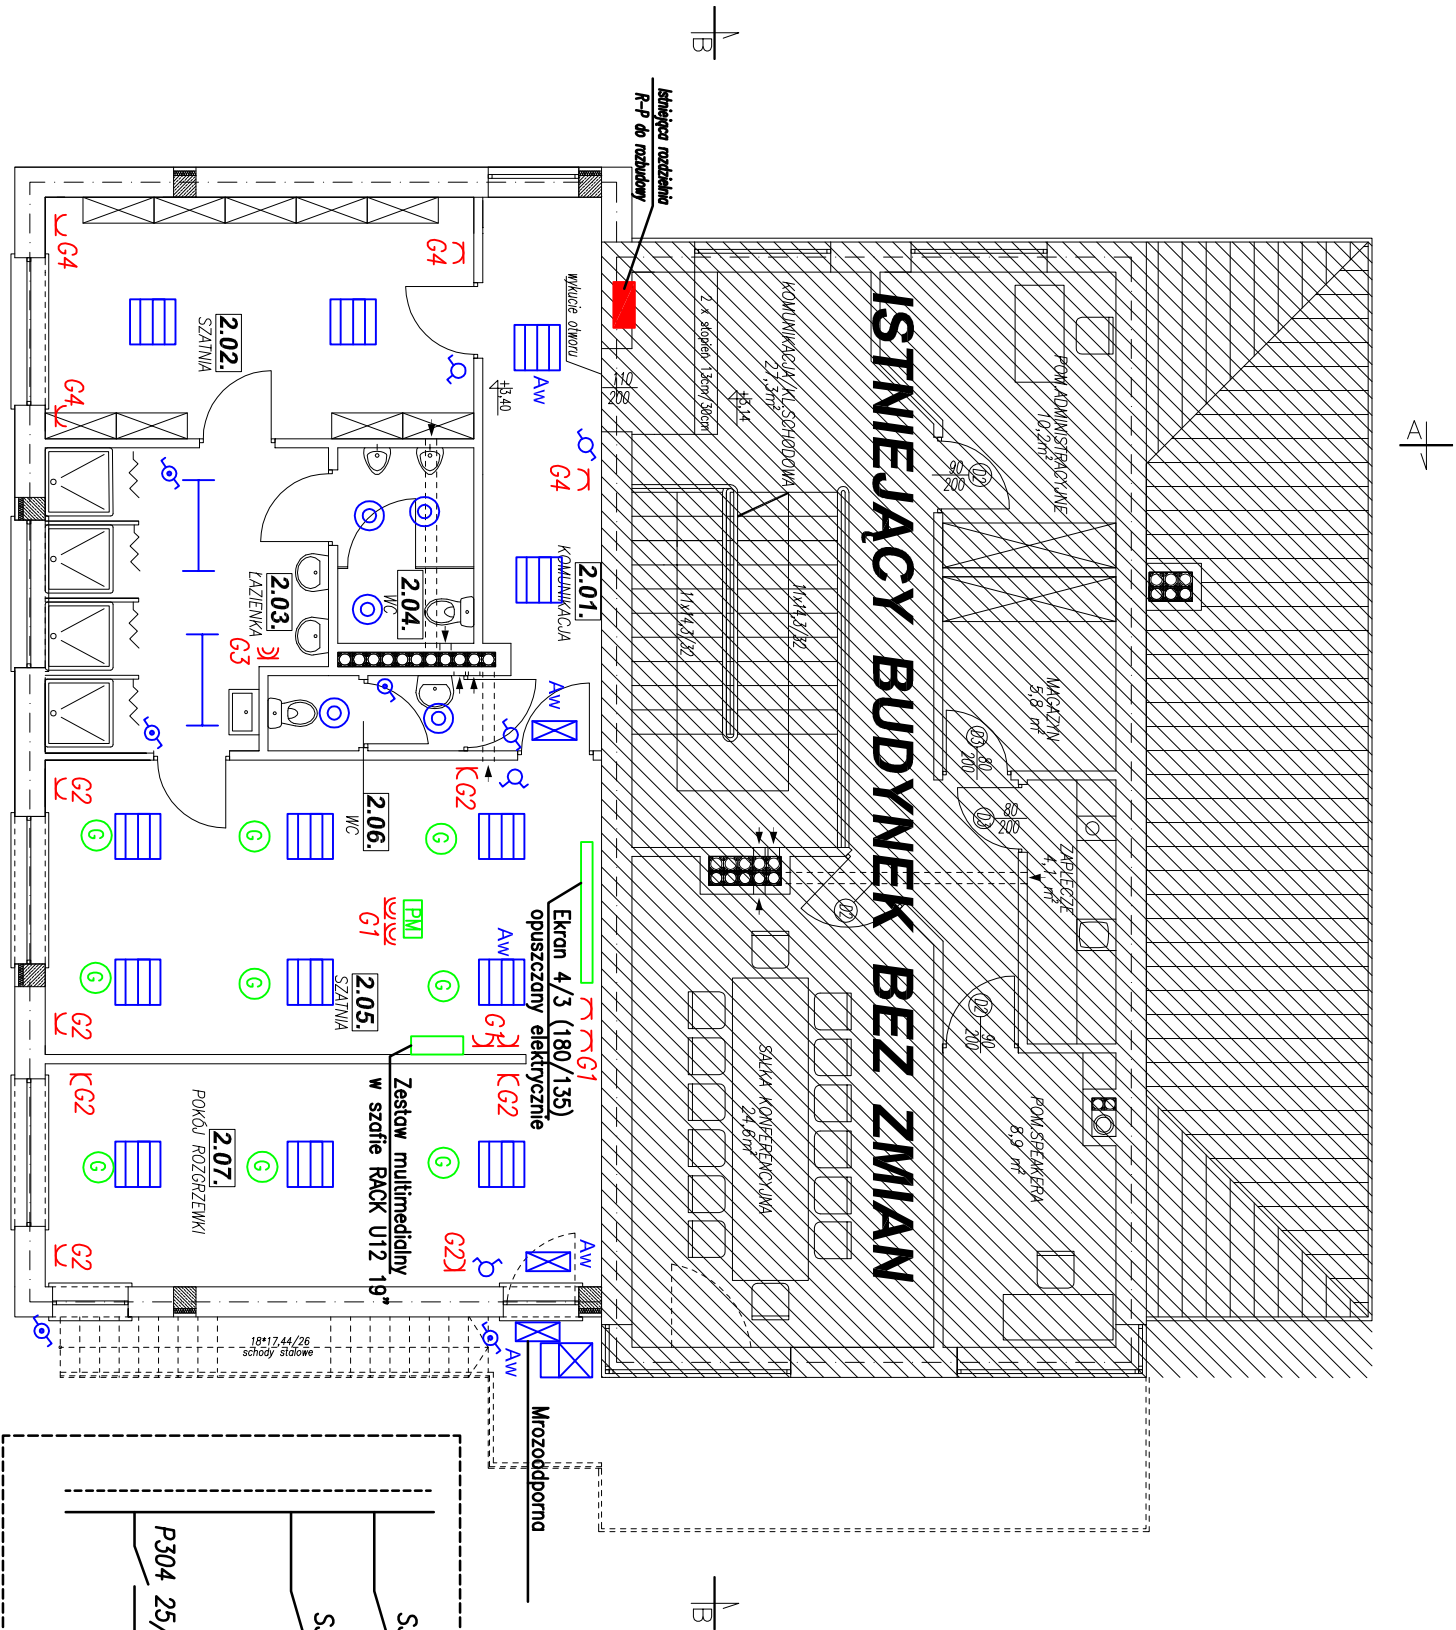

Rozdz. R-P rozbudowa

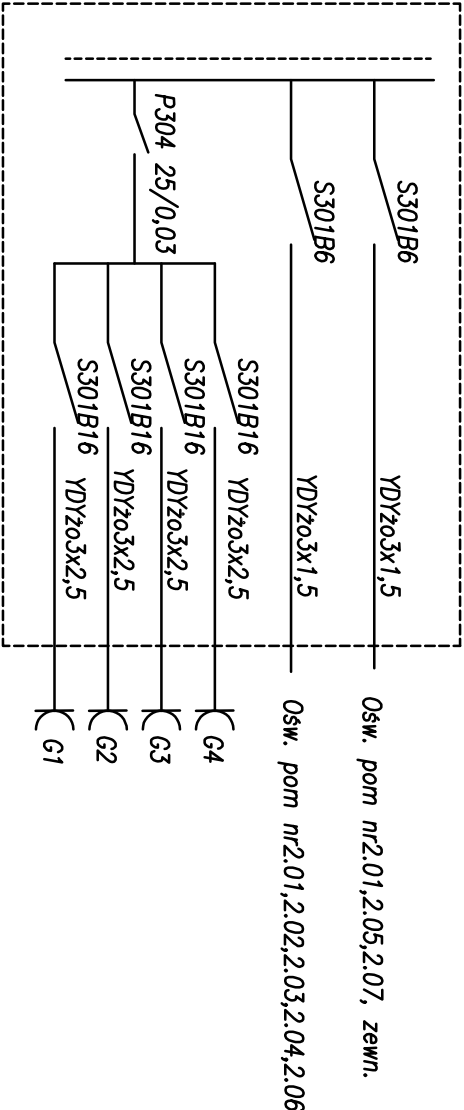

ZESTAWIENIE POWIERZCHNI PIĘTRA		
Nr	Nazwa pomieszczenia	Powierzchnia
2.01.	KOMUNIKACJA	Płytki ceramiczne 15,8 m²
2.02.	SZATNIA	Płytki ceramiczne 18,0 m²
2.03.	ŁAZIENKA	Płytki ceramiczne 14,4 m²
2.04.	WC	Płytki ceramiczne 4,7 m²
2.05.	SZATNIA	Płytki ceramiczne 28,5 m²
2.06.	WC	Płytki ceramiczne 2,6 m²
2.07.	POKOJ ROZGRZEWKI	Płytki ceramiczne 21,7 m²
RAZEM		105,7 m²

ARCHIDOM P. Frankiewicz, 63-700 Krotoszyn ul. Ceglarska 1a/6		
Rozbudowa i nadbudowa budynku szatniowo-sanitarnego na terenie OSiR Zmigród		data listopad 2016
Zmigród ul. Sportowa, dz nr 6/5		
INSTALACJE ELEKTRYCZNE PIĘTRA		
projektant elektryk	Benedykt Szukański BN-10.9/38/82	1:100
		E-1