


ISTNIEJĄCY BUDYNEK BEZ ZMIAN

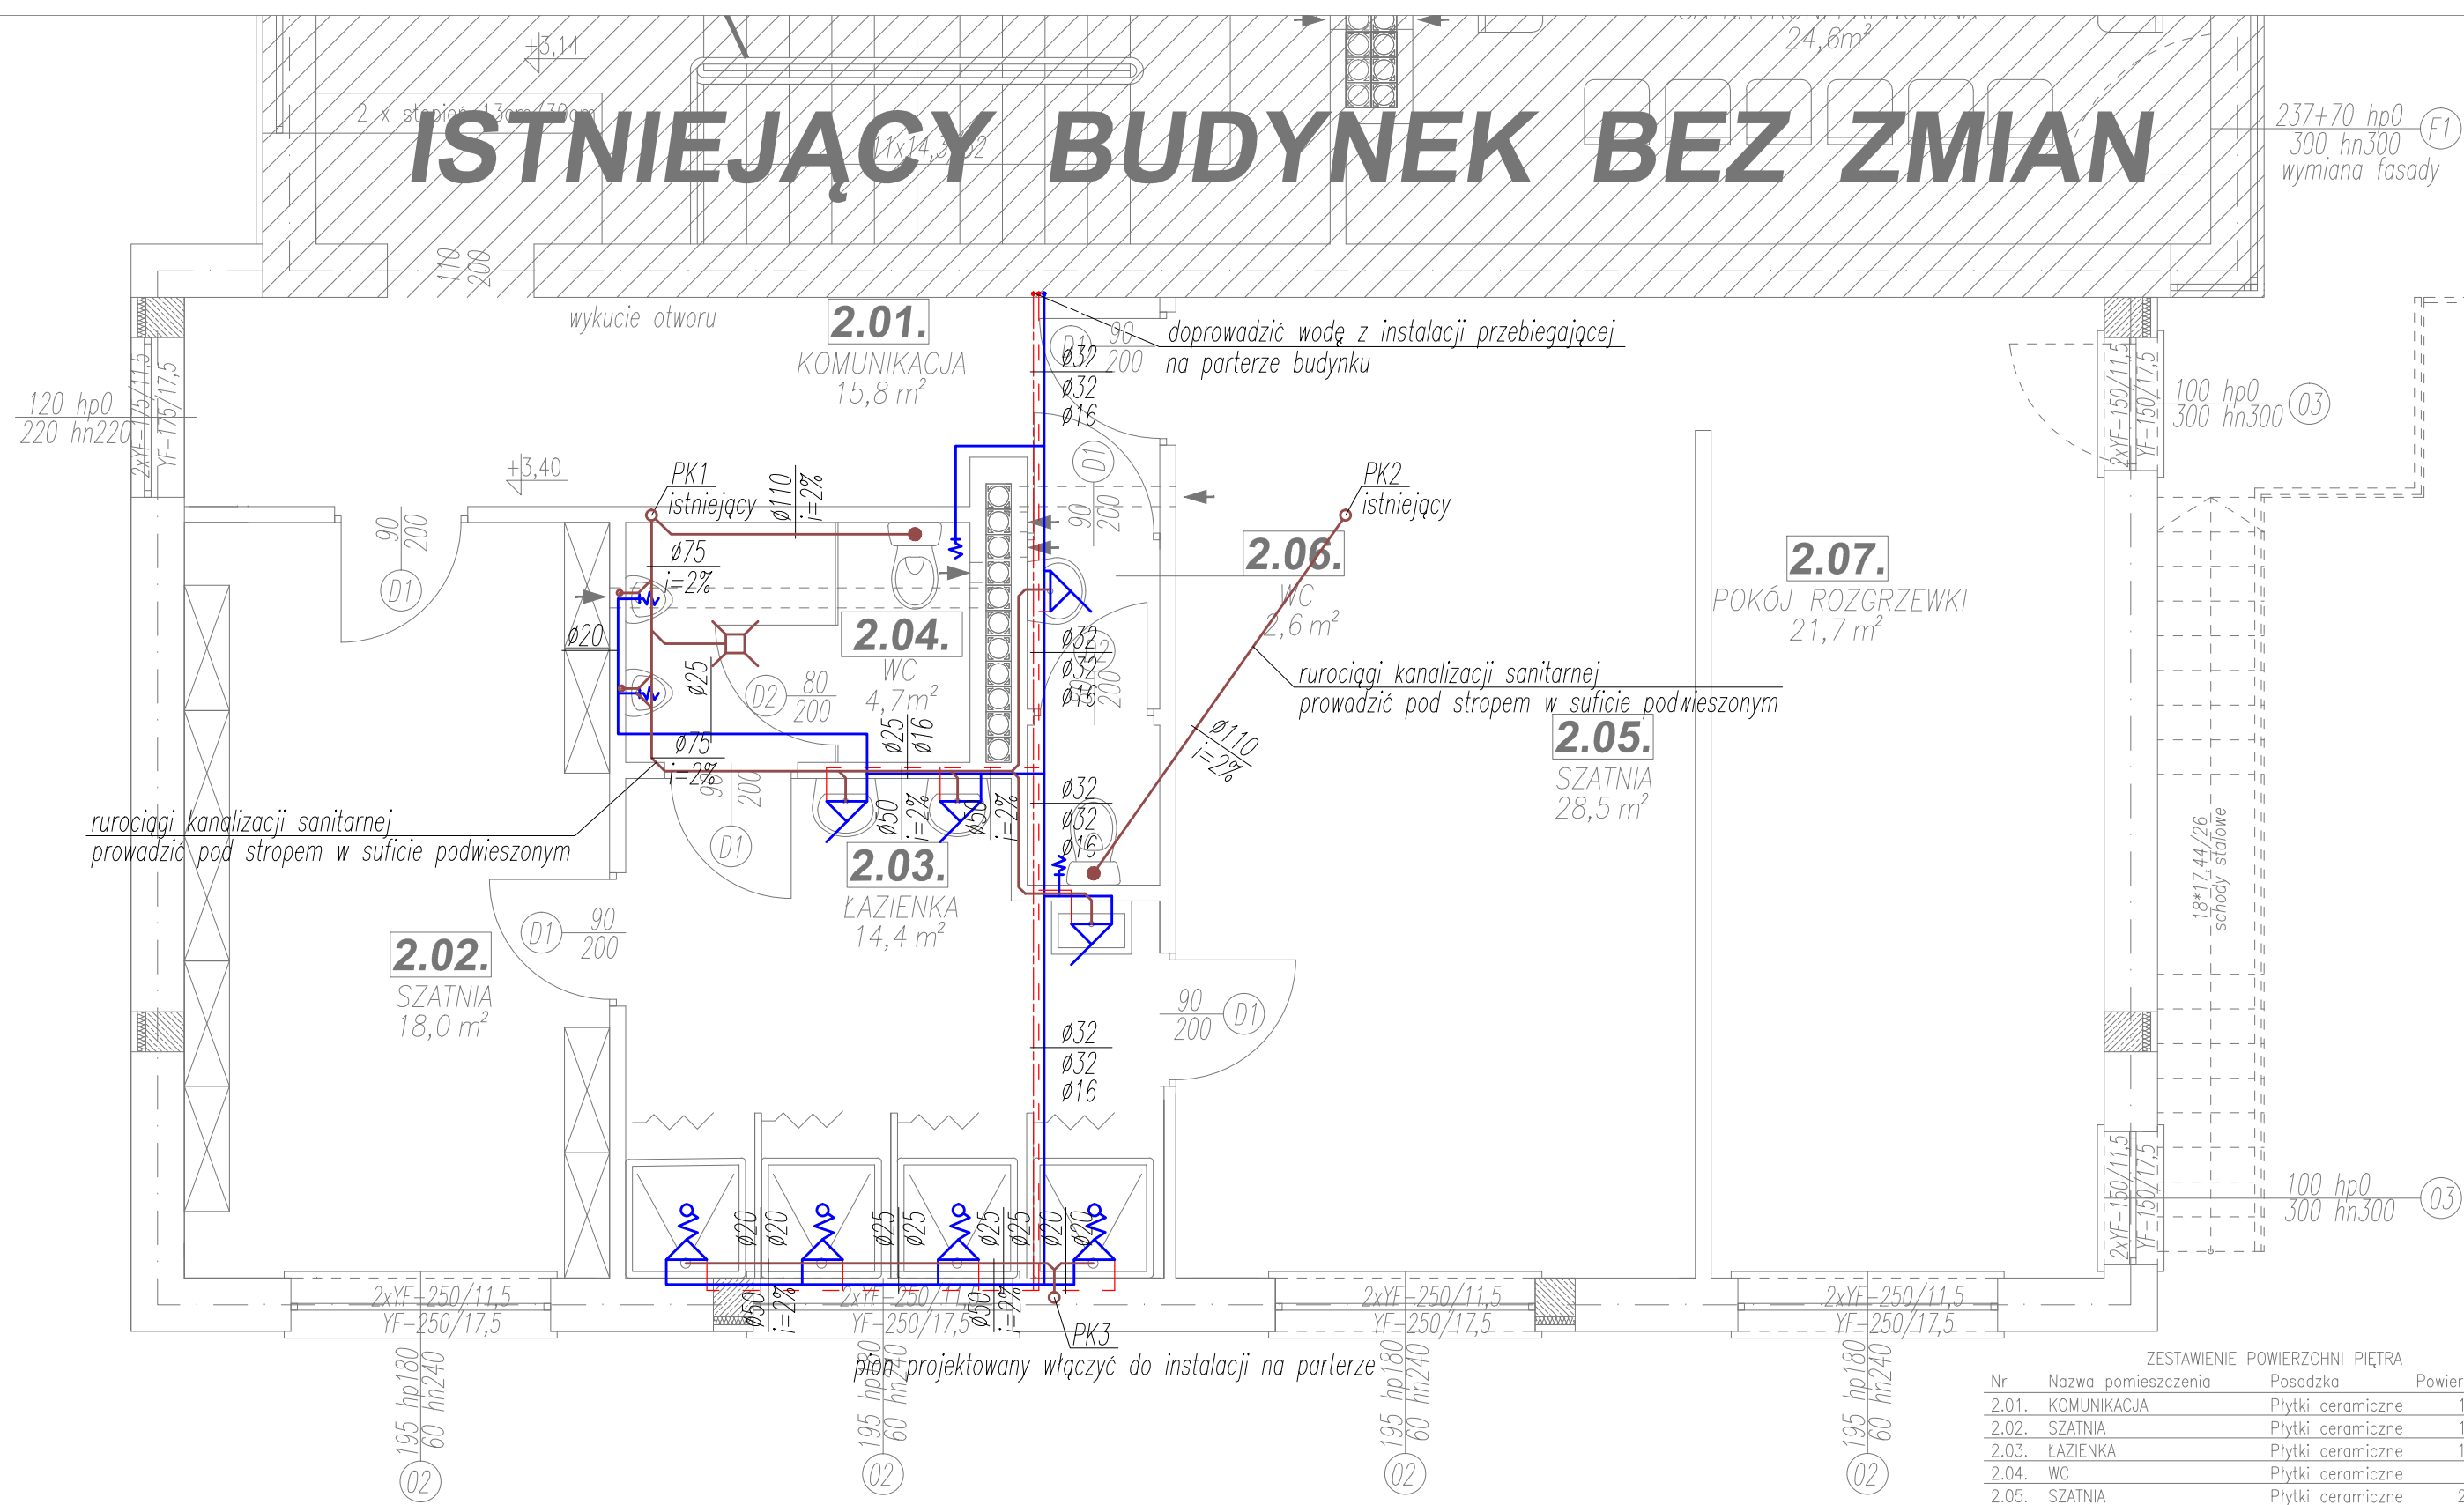

pion projektowany włączyć do instalacji na parterze

UWAGA!
Piony kanalizacyjne i podłączenie do instalacji wodociągowej
przyjęto zgodnie z dokumentacją projektową opracowaną w roku 2009
podejścia kanalizacyjne pod stropem parteru
obudowane sufitem podwieszonym

ZESTAWIENIE POWIERZCHNI PIĘTRA			
Nr	Nazwa pomieszczenia	Posadzka	Powierzchnia
2.01.	KOMUNIKACJA	Płytki ceramiczne	15,8 m ²
2.02.	SZATNIA	Płytki ceramiczne	18,0 m ²
2.03.	ŁAZIENKA	Płytki ceramiczne	14,4 m ²
2.04.	WC	Płytki ceramiczne	4,7 m ²
2.05.	SZATNIA	Płytki ceramiczne	28,5 m ²
2.06.	WC	Płytki ceramiczne	2,6 m ²
2.07.	POKÓJ ROZGRZEWKI	Płytki ceramiczne	21,7 m ²
RAZEM			105,7 m ²

ARCHIDOM P. Frankiewicz, 63-700 Krotoszyn ul. Ceglarska 1a/6			
Rozbudowa i nadbudowa budynku szatniowo- sanitarnego na terenie OSiR Żmigród Żmigród ul. Sportowa, dz nr 6/5			data listopad 2016
RZUT PIĘTRA-INSTALACJA WOD-KAN			1:50
projektant	inż. Marcin Wojtkowiak uprawnienia do projektowania w zakresie ograniczonego w specjalności instalacyjnej w zakresie sieci, instalacji i urządzeń cieplnych, wentylacyjnych, gazowych, wodociągowych i kanalizacyjnych nr WKP/0303/Z005/08		1