


ISTNIEJĄCA POŁAĆ DACHU BEZ ZMIAN

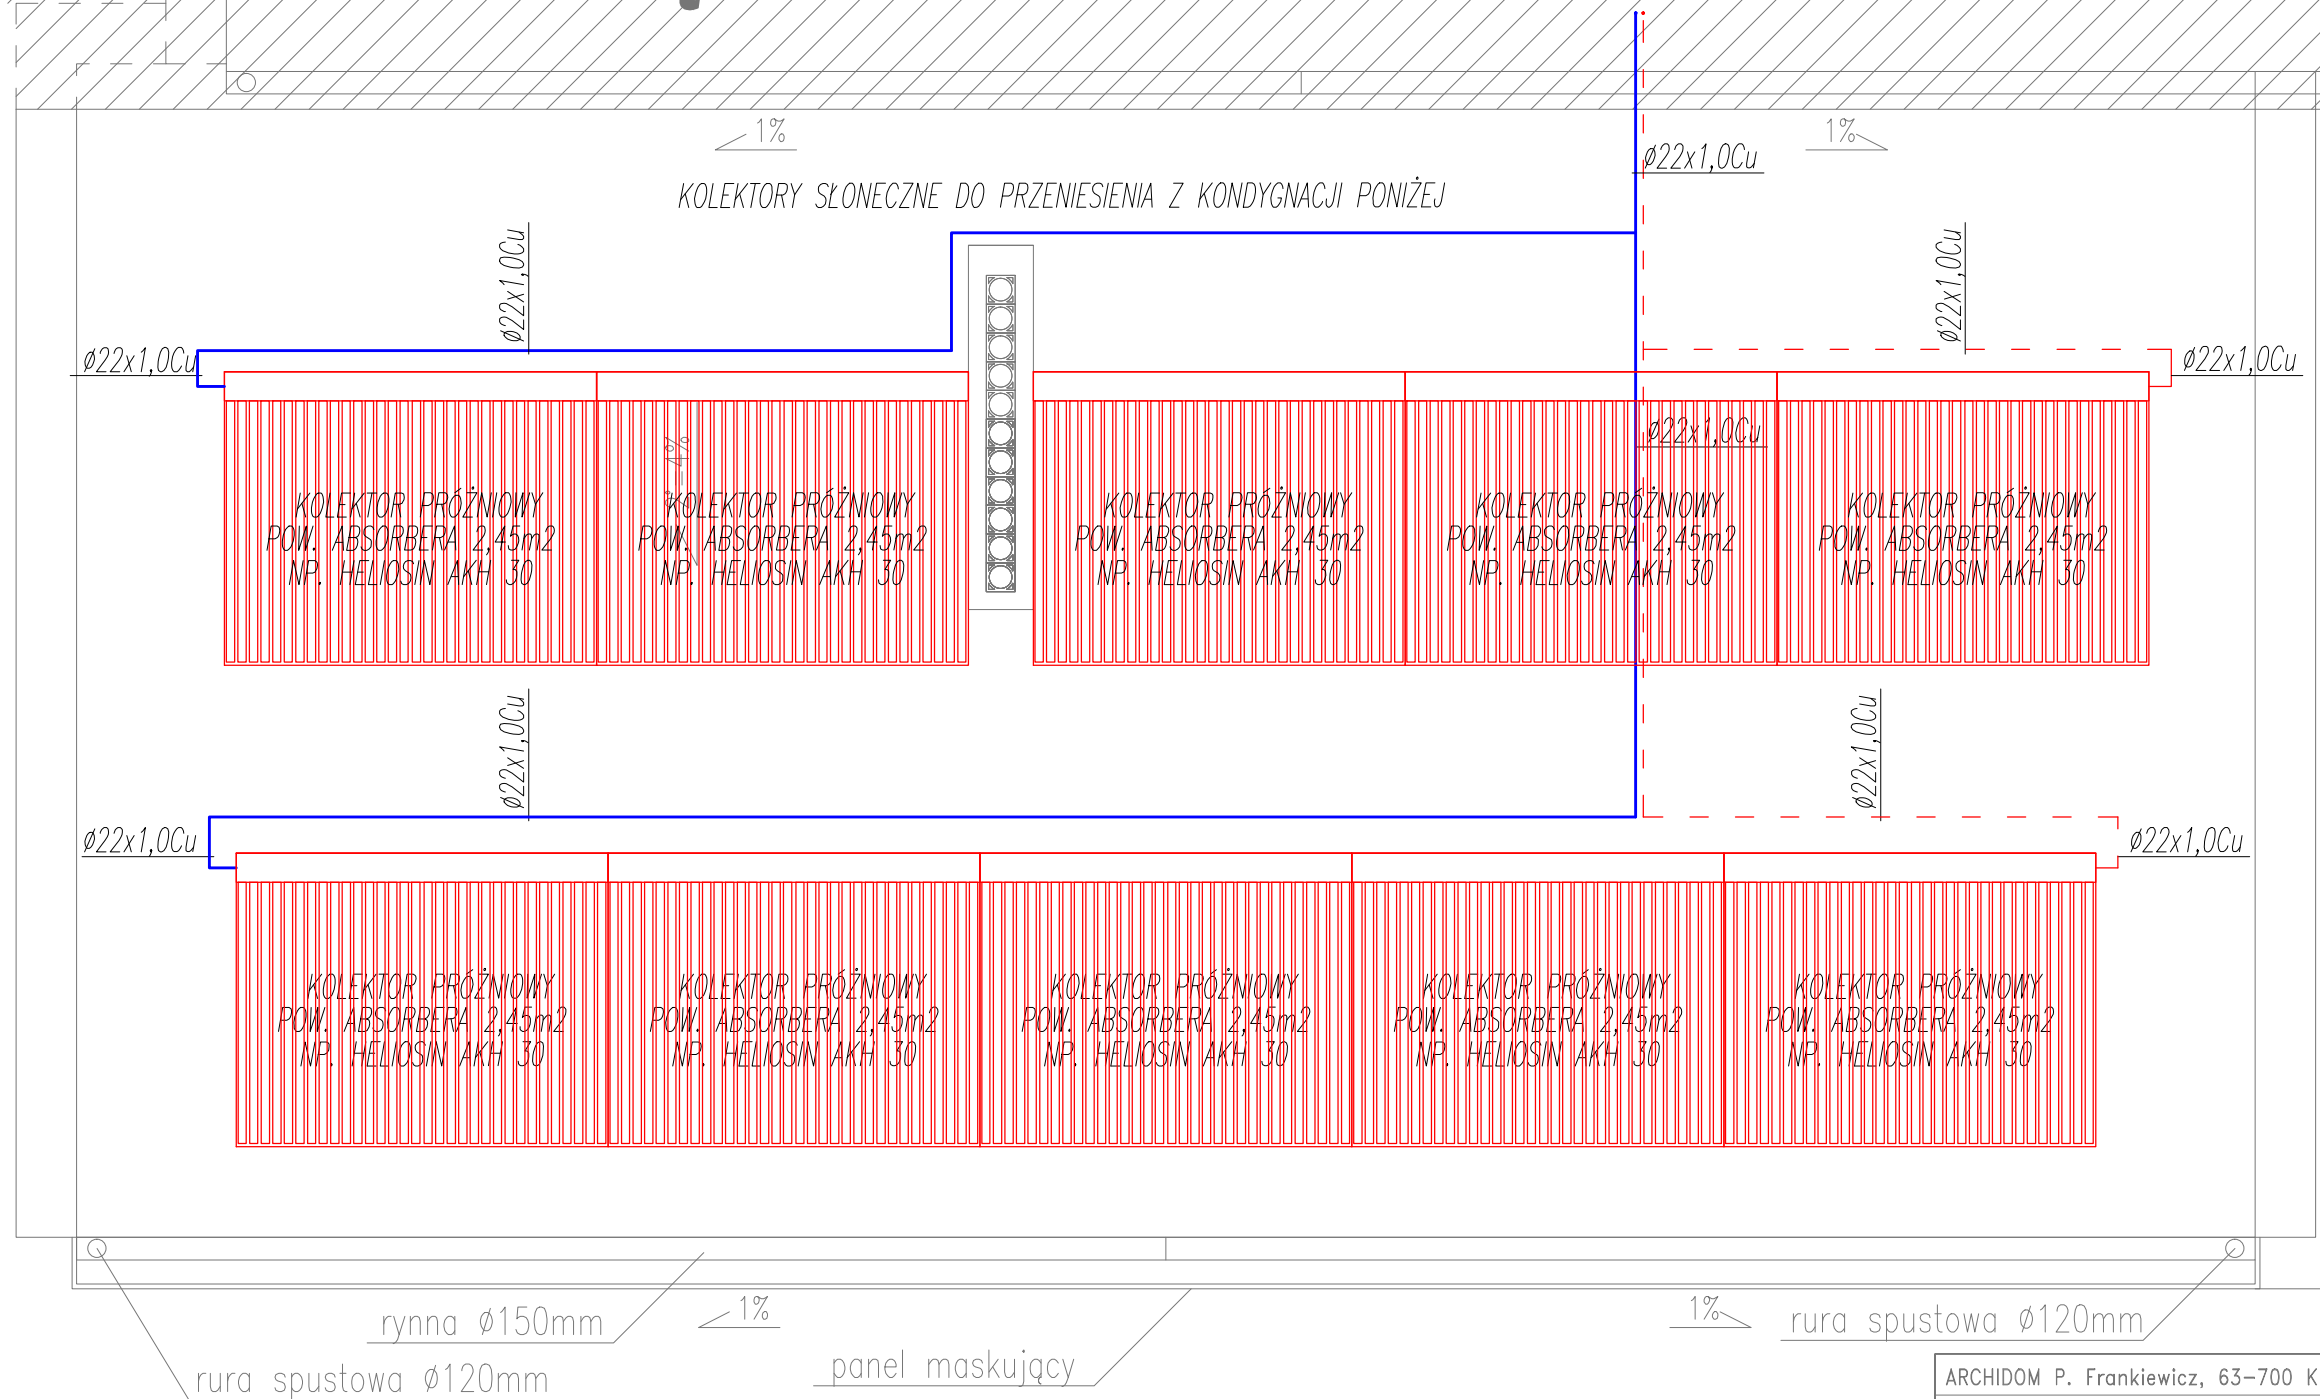

ARCHIDOM P. Frankiewicz, 63-700 Krotoszyn ul. Ceglarska 1a/6			data listopad 2016
Rozbudowa i nadbudowa budynku szatniowo- sanitarnego na terenie OSiR Żmigród Żmigród ul. Sportowa, dz nr 6/5			
RZUT DACHU-INSTALACJA SOLARNA			1:50
projektant	inż. Marcin Wojtkowiak uprawnienia do projektowania w zakresie ograniczonego w specjalności instalacyjnej w zakresie sieci, instalacji i urządzeń ciepłych, wentylacyjnych, gazowych, wodociągowych i kanalizacyjnych nr WKP/0303/Z005/08		3