




sala – ODDZIAŁ IV – widok ściany

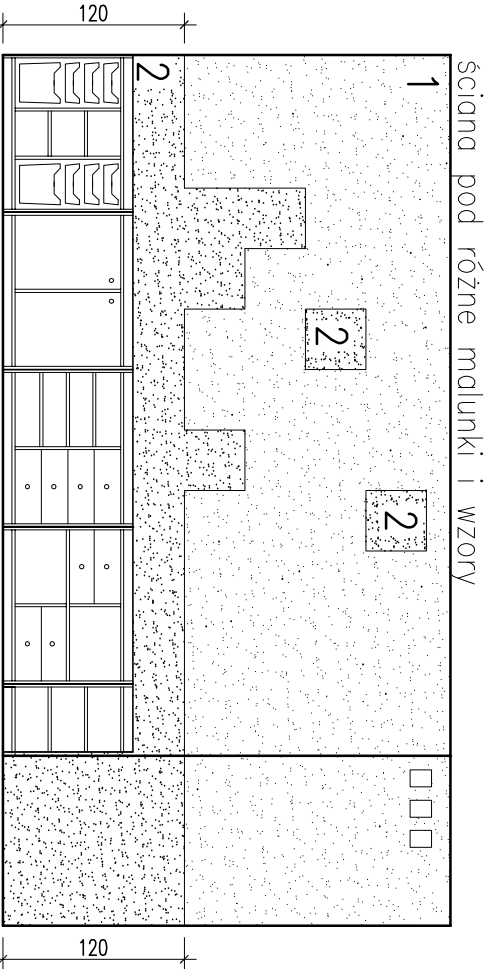

sala – ODDZIAŁ IV – widok ściany

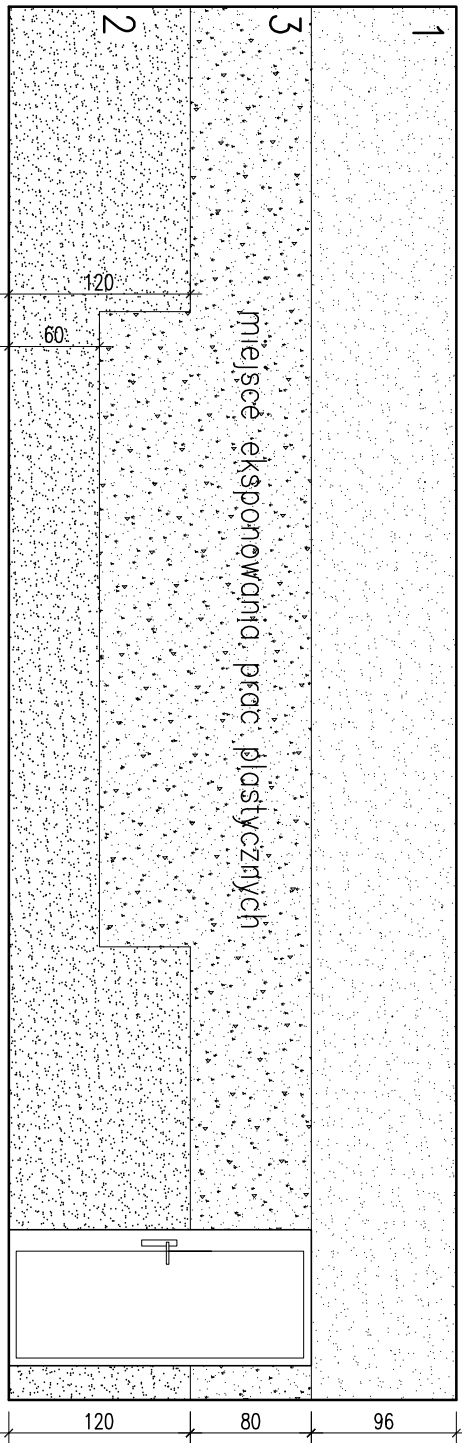

sala – ODDZIAŁ IV – widok ściany

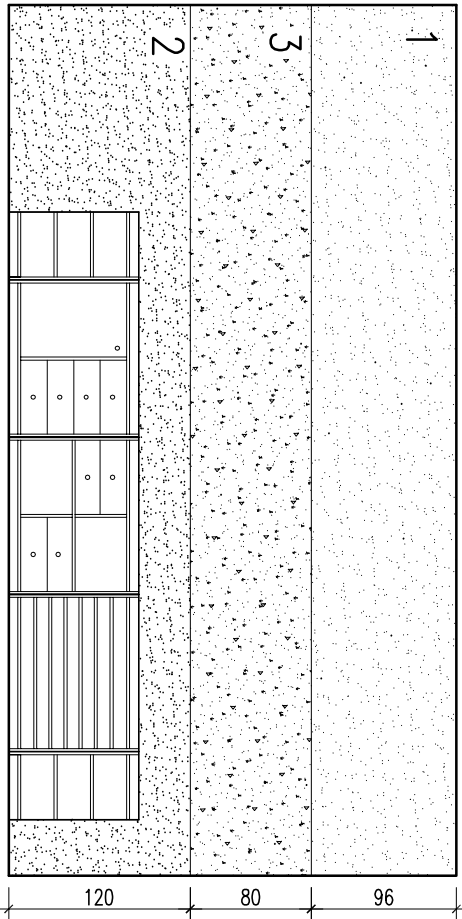

sala – ODDZIAŁ IV – widok ściany

MATERIAŁY/KOLORYSTYKA

- ŚCIANY:
1. emulsja – jasnokremowy NCS S 0510–Y30R
 2. farba natłyskowa – jasnobordowy NCS S 02050–R10B
 3. okładzina z korka

Uwaga:
Wszystkie stosowane materiały okładzin ściennych muszą posiadać atest trudnopalności

ARCHIDOM P. Frankiewicz, 63–700 Krotoszyn ul. Ceglarska 1a/6	
Przebudowa budynku przedszkola Żmigrod, ul. Czereshniowa dz.nr 8, 3/1, 3/2, 3/3, 5/1, 5/2, 82/1, 82/2	data luty 2017
KŁADY ŚCIAN - sala oddziału	1:50
projektant architektury	mgr inż. arch. Paweł Frankiewicz uprawnienie budowlane do projektowania bez ograniczeń w specjności architektonicznej Nr ewid. 7131/123/P/2001
6	