



przekrój

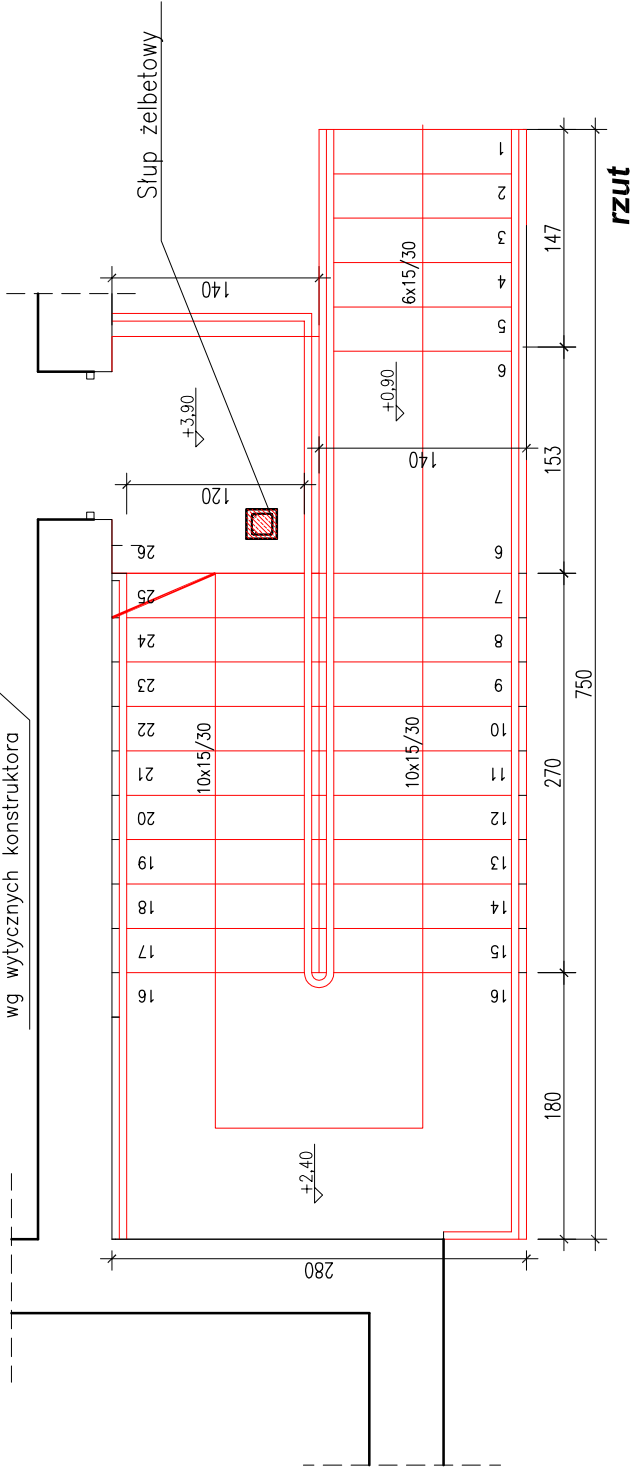

rzut

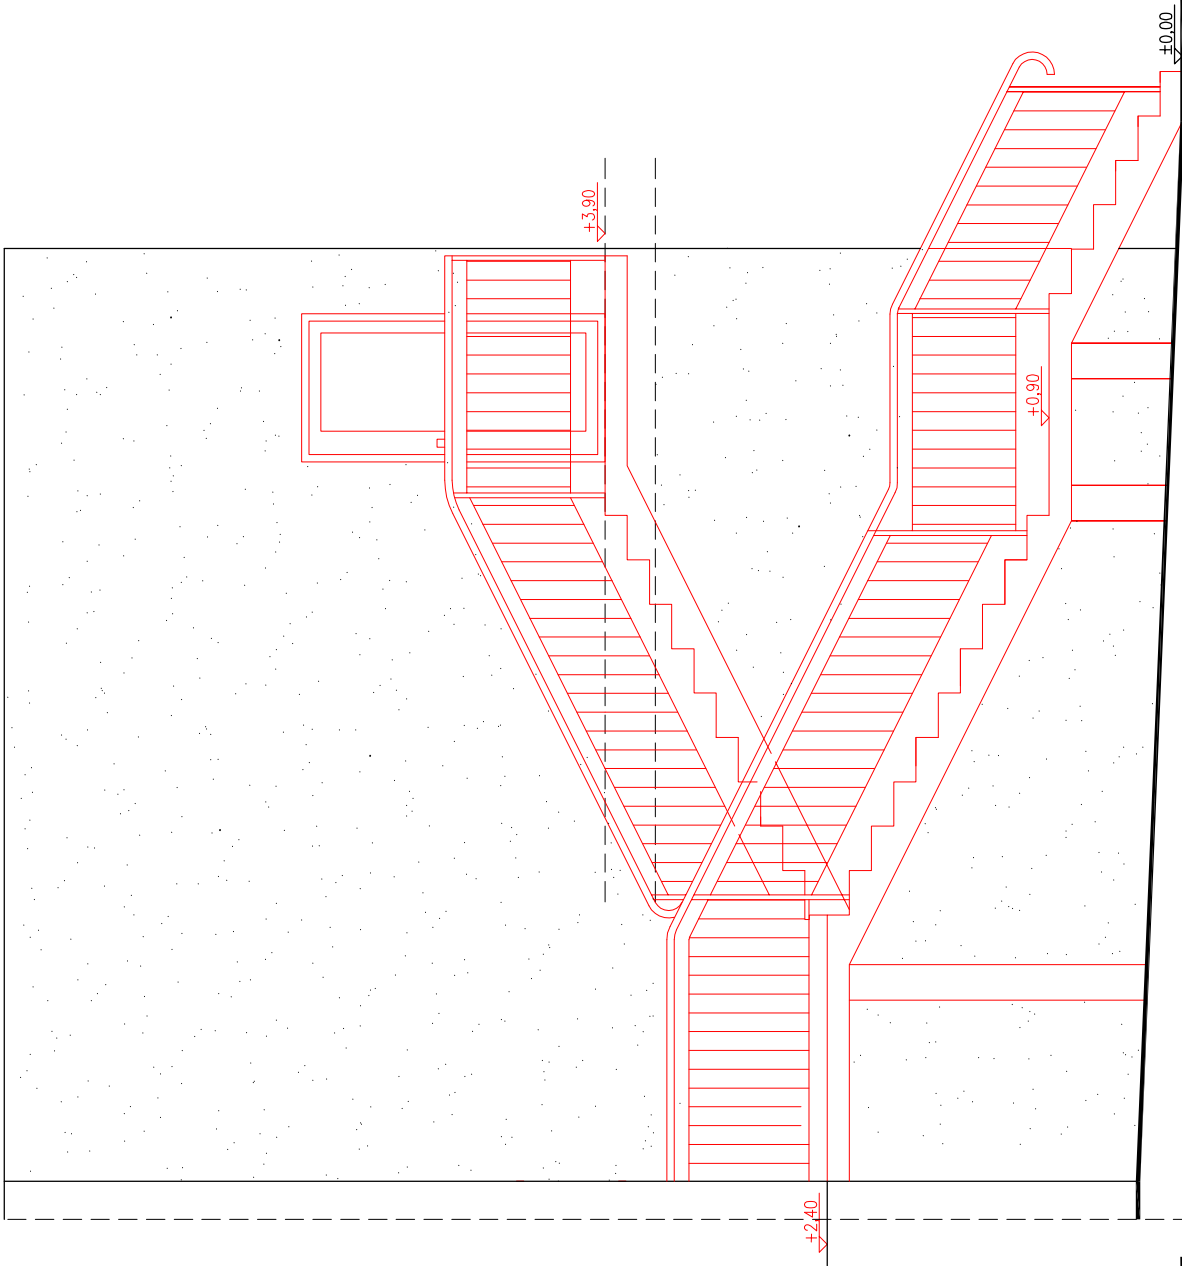

widok

ARCHIDOM P. Frankiewicz, 63-700 Krotoszyn ul. Rynek 1/7	
Przebudowa budynku przedszkola Żmigród, ul. Czereśniowa dz.nr 8, 3/1, 3/2, 3/3, 5/1, 5/2, 82/1, 82/2	data Luty 2017
SCHODY EWAKUACYJNE - rzut, przekrój, widok	1:50
projektant architektury	mgr inż. arch. Paweł Frankiewicz uprawnienia budowlane do projektowania bez ograniczeń w specjalności architektonicznej Nr ewid. 7131/125/P/2001
	9