


PRZEKRÓJ PRZYKANALIKÓW SANITARNYCH

Poziom porównawczy 85,00 m n.p.m.

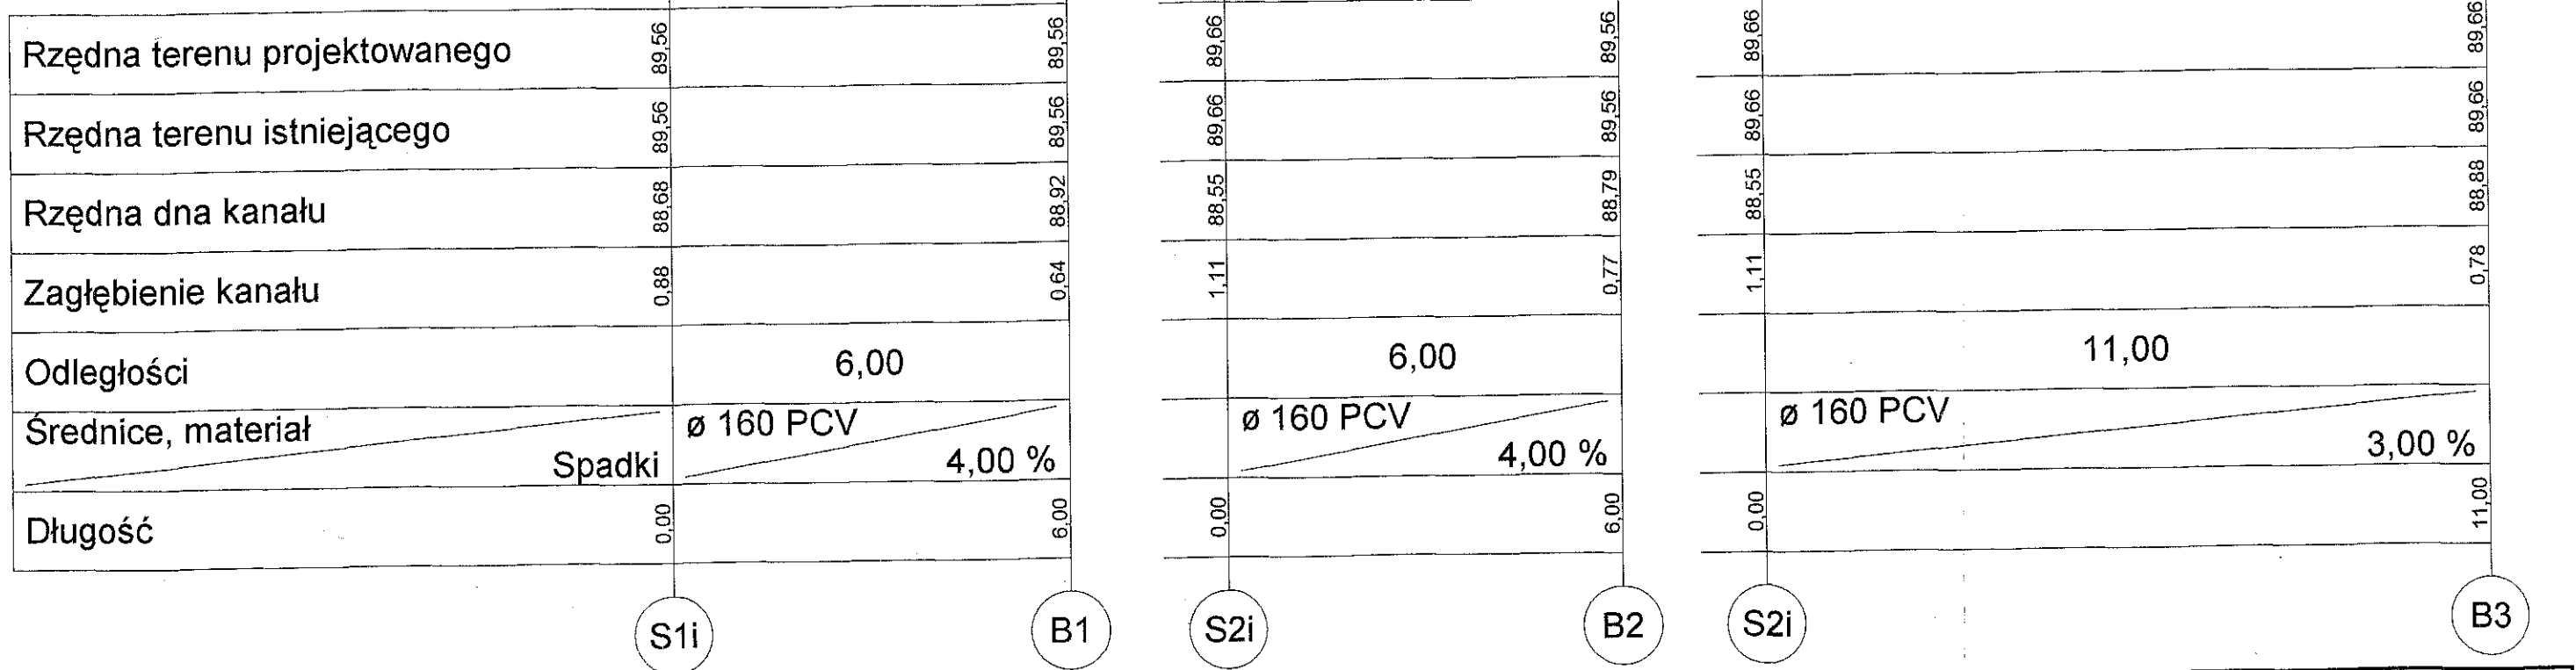

| | |
|---|------------|
| Projektowanie i Nadzór Robót Sanitarnych | |
| 63-700 Krotoszyn ul. Ceglarska 40 | |
| Temat: | Faza: |
| Przebudowa i rozbudowa budynku Przedszkola w Żmigrodzie | P. B. |
| Tytuł rys.: | Data: |
| PRZEKRÓJ PRZYKANALIKA SANITARNEGO | 2008-11-22 |
| Investor: | Skala: |
| Gmina Żmigród pl. Wojska Polskiego 2-3 Żmigród | 1:100 |
| Autor projektu: | Nr rys.: |
| inż. Włodzimierz Warkocz UAN 7342-37/93 | 5 |
| Wykonał: | |
| inż. Włodzimierz Warkocz | |
| Sprawdził: | |