

BURMISTRZ
Gminy Żmigród
Plac Wojska Polskiego 2-3
55-140 Żmigród

ZARZĄDZENIE Nr 0050. 46 .2017

BURMISTRZA GMINY ŻMIGRÓD
z dnia 11 kwietnia 2017 roku

w sprawie wyrażenia zgody na ustanowienie odpłatnej służebności przesyłu na nieruchomości stanowiącej własność na rzecz Gminy Żmigród.

Na podstawie art. 30 ust. 2 pkt. 3 ustawy z dnia 8 marca 1990 r. o samorządzie gminnym / jednolity tekst Dz.U. z 2016 r. poz. 446 ze zmianami / art. 305^{1,3} ustawy z dnia 23 kwietnia 1964 r. Kodeks Cywilny / jednolity tekst Dz. U. z 2017 r. poz. 459/, art. 13 ust.1 ustawy z dnia 21 sierpnia 1997 r. o gospodarce nieruchomościami / jednolity tekst Dz. U. z 2016 r. poz. 2147 ze zmianami /, oraz uchwały Nr 0007.V.46.2011 Rady Miejskiej w Żmigrodzie z dnia 31 marca 2011 r. ze zmianami, w sprawie zasad gospodarowania nieruchomościami Gminy Żmigród, Burmistrz Gminy Żmigród zarządza co następuje:

§ 1. Wyraża się zgodę na odpłatne ustanowienie ograniczonego prawa rzeczowego w formie służebności przesyłu na nieruchomości stanowiącej własność oznaczonej w operacie ewidencji gruntów i budynków obręb Żmigród jako działka numer 3/13 AM 19 o ogólnej powierzchni 0,1492 ha, dla której Sąd Rejonowy w Trzebnicy prowadzi Księgę Wieczystą nr WR1W/00050752/1, na rzecz Gminy Żmigród,

§ 2. Służebność, o której mowa w ust. 1 ustanawia się na czas nieoznaczony, w celu korzystania przez Gminę Żmigród z nieruchomości obciążanej w oznaczonym zakresie, zgodnie z przeznaczeniem urządzeń.

§ 3. Wykonanie służebności o których mowa w ust. 1 zostało oznaczone kolorem czerwonym na mapie stanowiącej załącznik do niniejszego Zarządzenia.

§ 4. Wynagrodzenie z tytułu opisanej w ust. 1 służebności przesyłu, zostało ustalone w drodze negocjacji i wynosi 15 000,00 zł (piętnaście tysięcy złotych)

§ 5. Szczegółowe warunki niezbędne do ustalenia treści umowy notarialnej określili protokół uzgodnień.

§ 6. Wykonanie zarządzenia powierza się Kierownikowi Referatu Architektury i Gospodarki Nieruchomościami.

§ 7. Zarządzenie wchodzi w życie z dniem wydania.

BURMISTRZ


mgr inż. Robert Lewandowski

L.p.	Imię i Nazwisko	Zakres kompetencji	Data i podpis	Uwagi
1.	Mariola Chorażyczewska	przygotował	11.04.2017	
2.	Artur Knappik /Kierownik Ref AGN/	przełóż	11.04.2017	
3.	Joanna Monastyrska /Sekretarz Gminy/	przełóż	11.04.2017	
4.	Karolina Kaszuba / Radca Prawny/	opinia	11.04.2017	
5.	Anna Dobrowalska / Skarbnik Gminy/	opinia	11.04.2017	
6.	Grażyna Kalicka / Pełnomocnik ds. SZ/	przełóż	11.04.2017	


Województwo: dolnośląskie
Powiat: trzebnicki
Jednostka ewidencyjna: 022006_4, Żmigród - Miasto
Obręb: 0001, Żmigród
Arkusz: 19
Działka: 3/13

MAPA ZASADNICZA

SKALA 1:500 zmniejszona, podana wydruku
obr. Żmigród 0001, ark. 19: dz. 3/13
Sekcje mapy: 6.156.11.03.3.3; 6.156.11.03.3.1

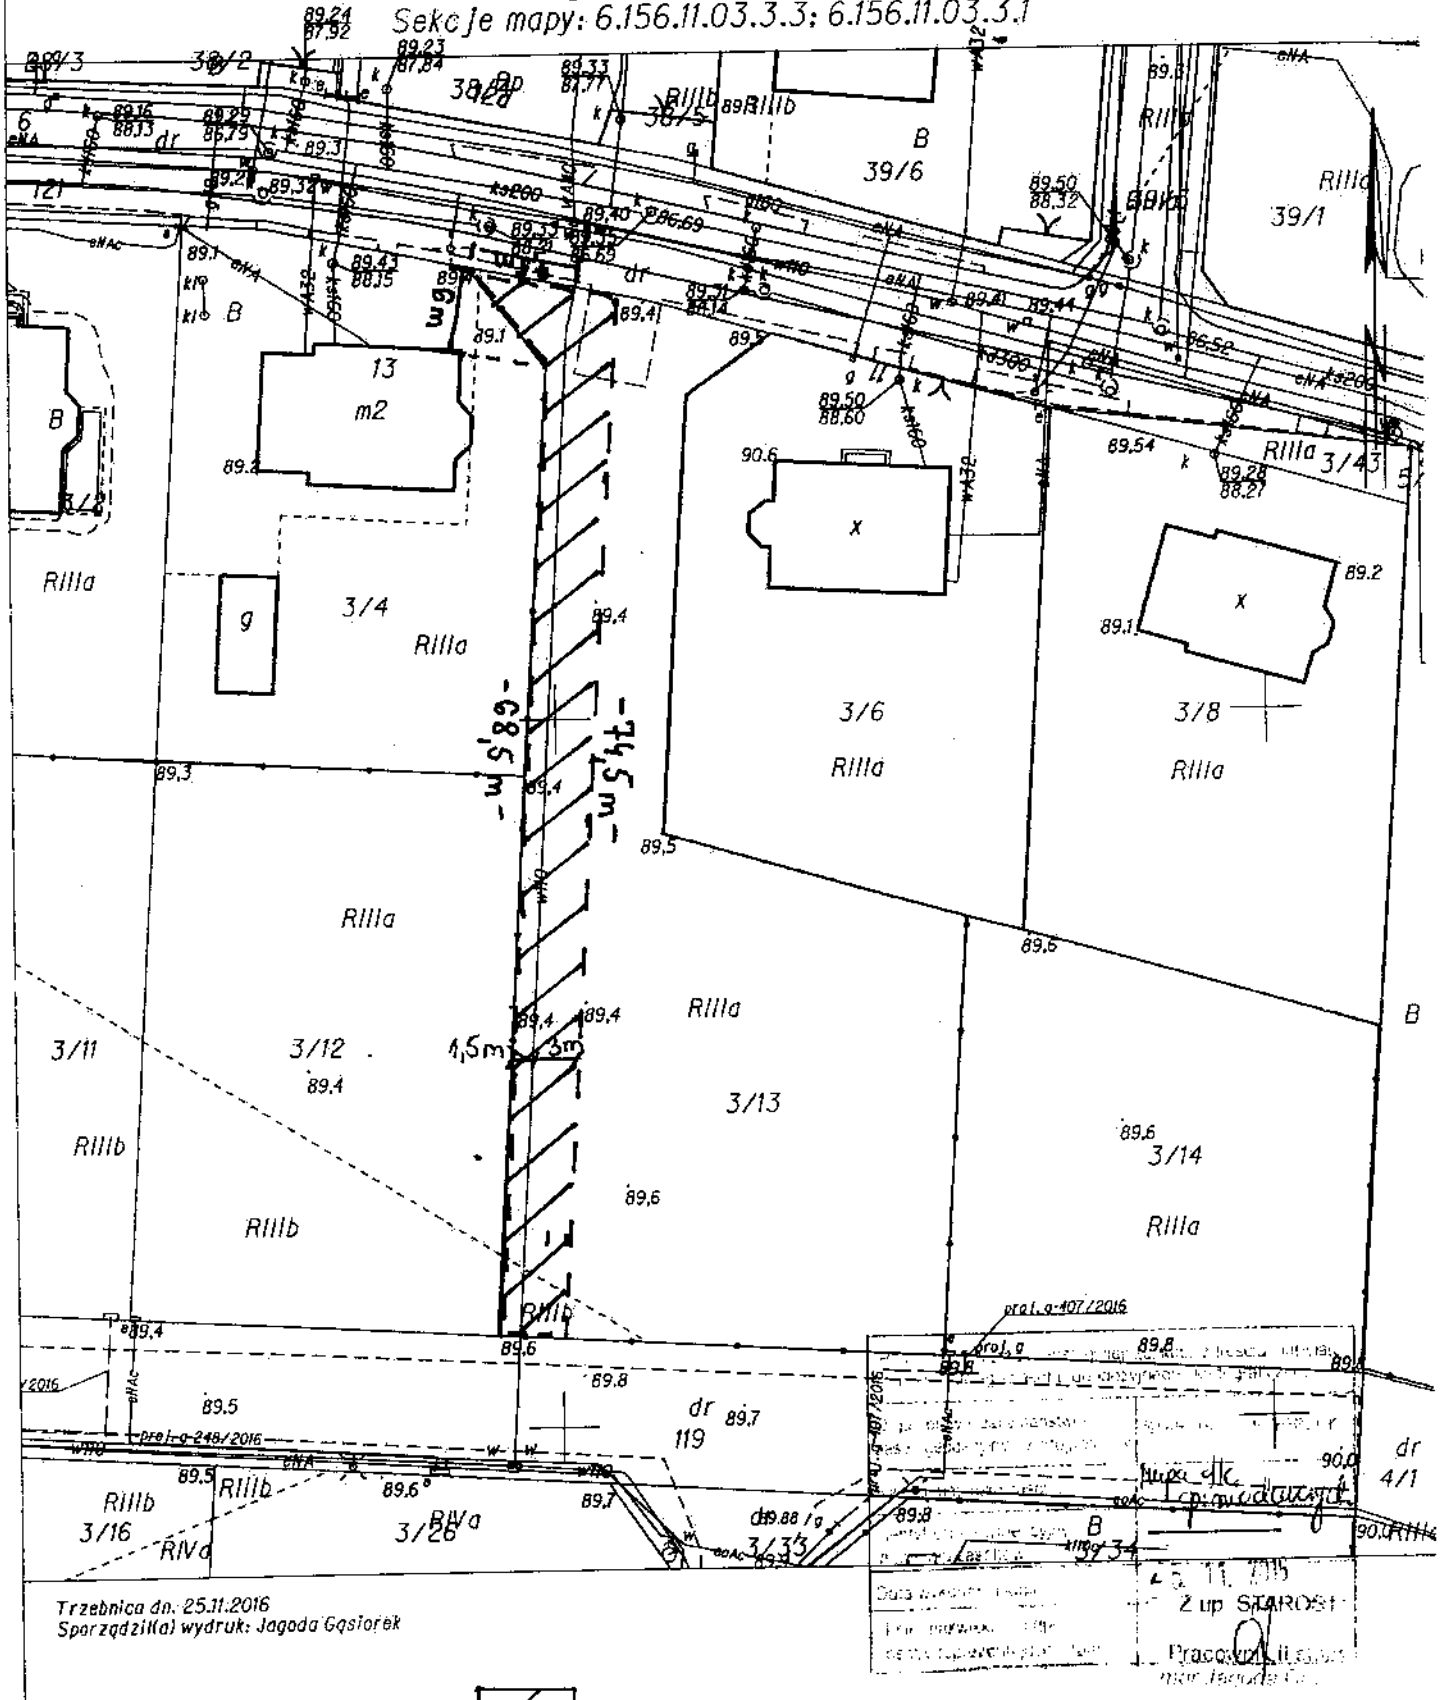

Trzebnica dn. 25.11.2016
Sporządził(a) wydruk: Jagoda Gąsiorek

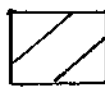 powierzchnia strefy ochronnej