
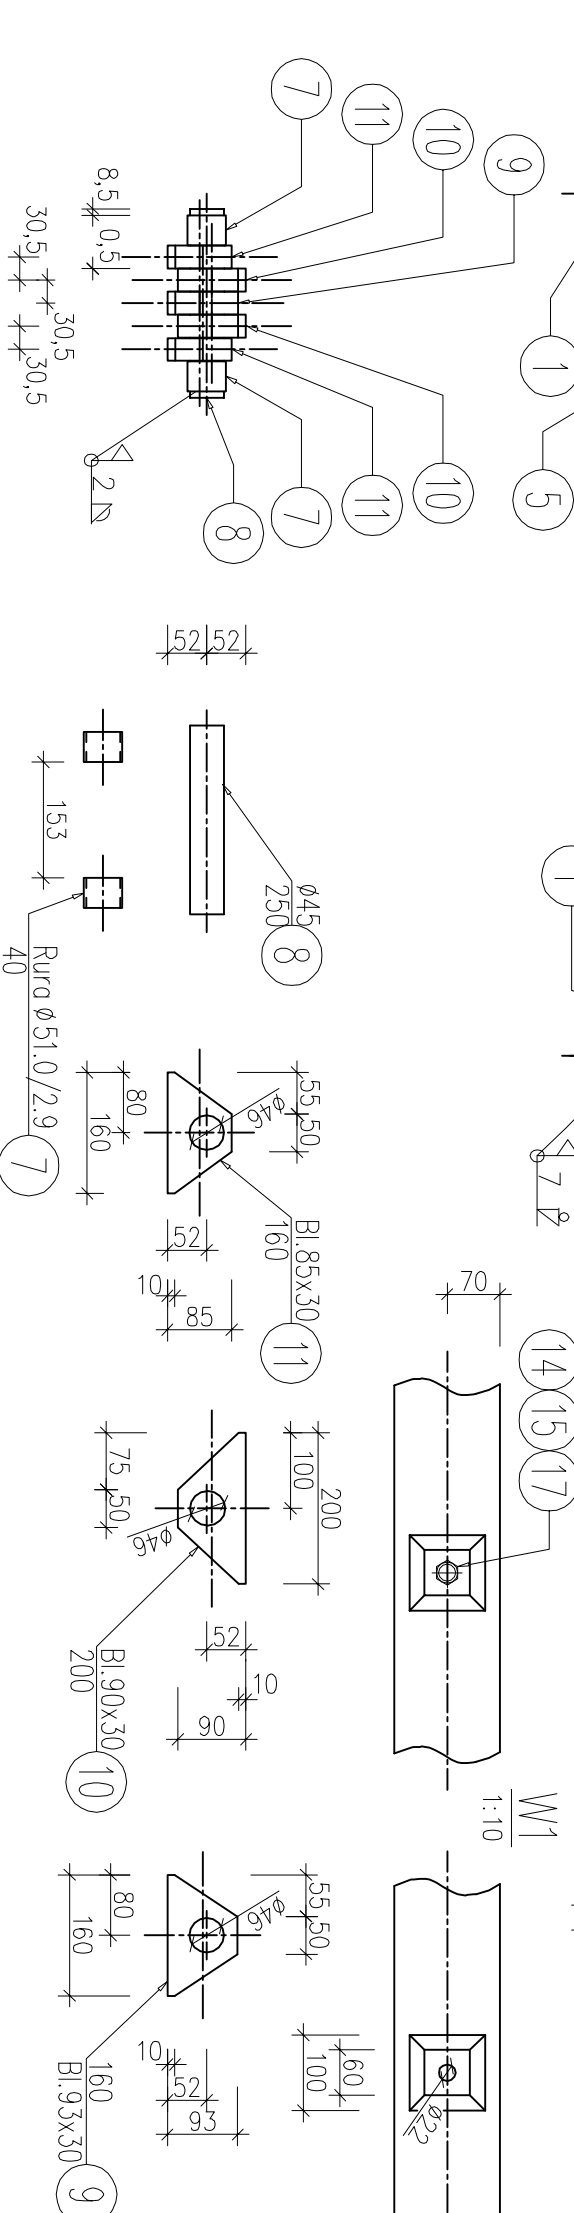
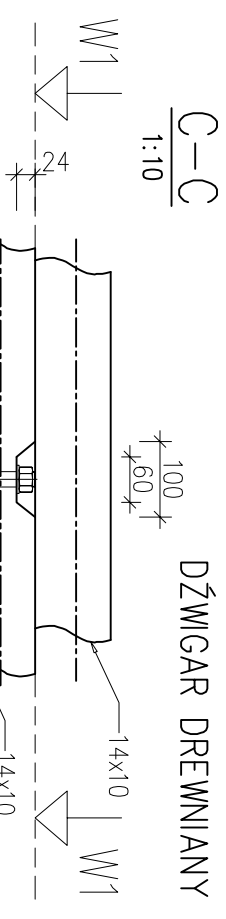
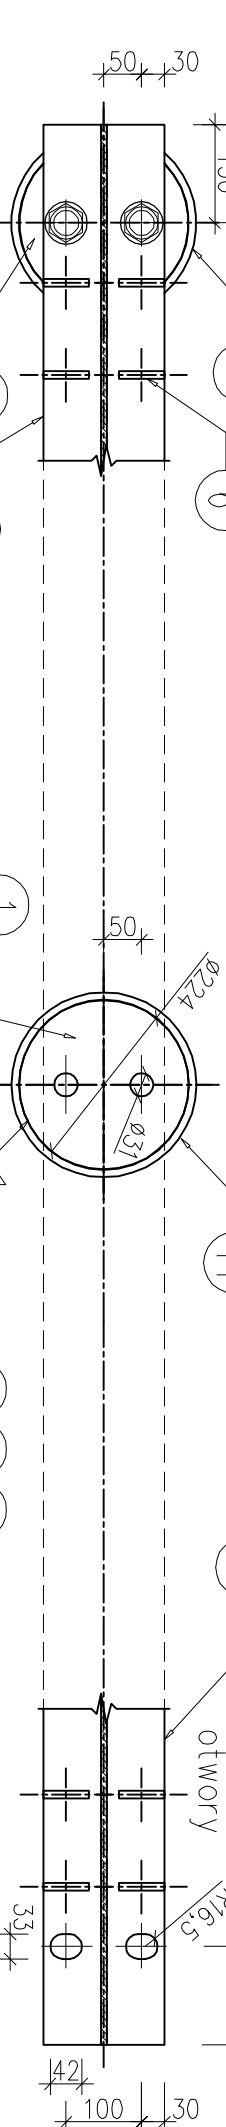
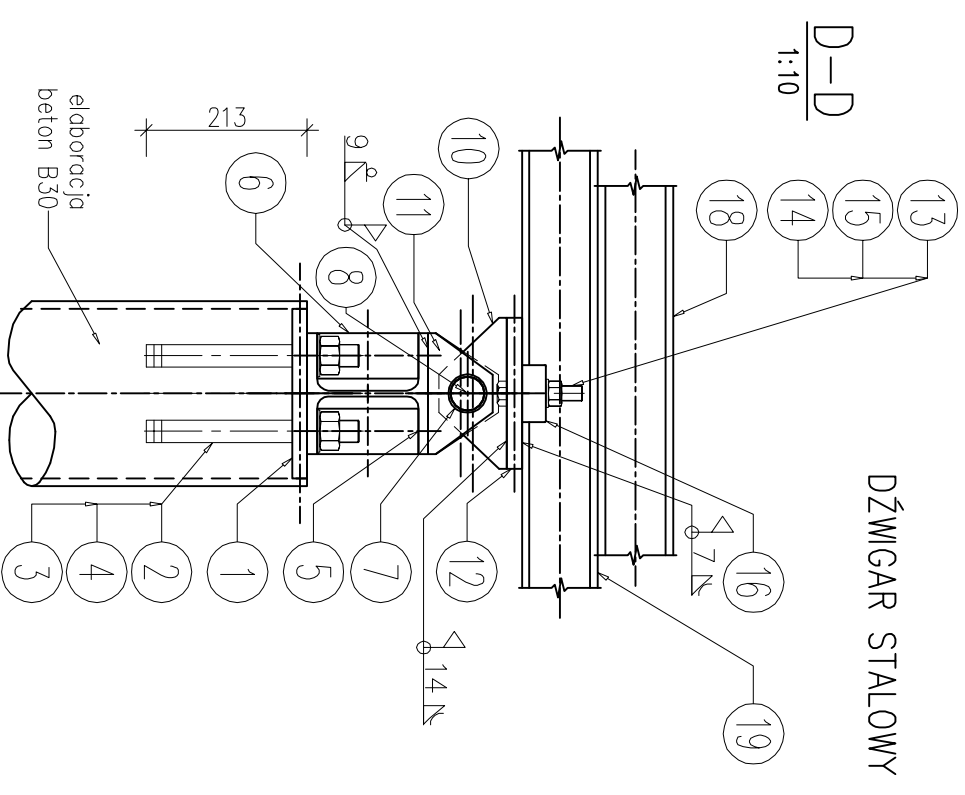
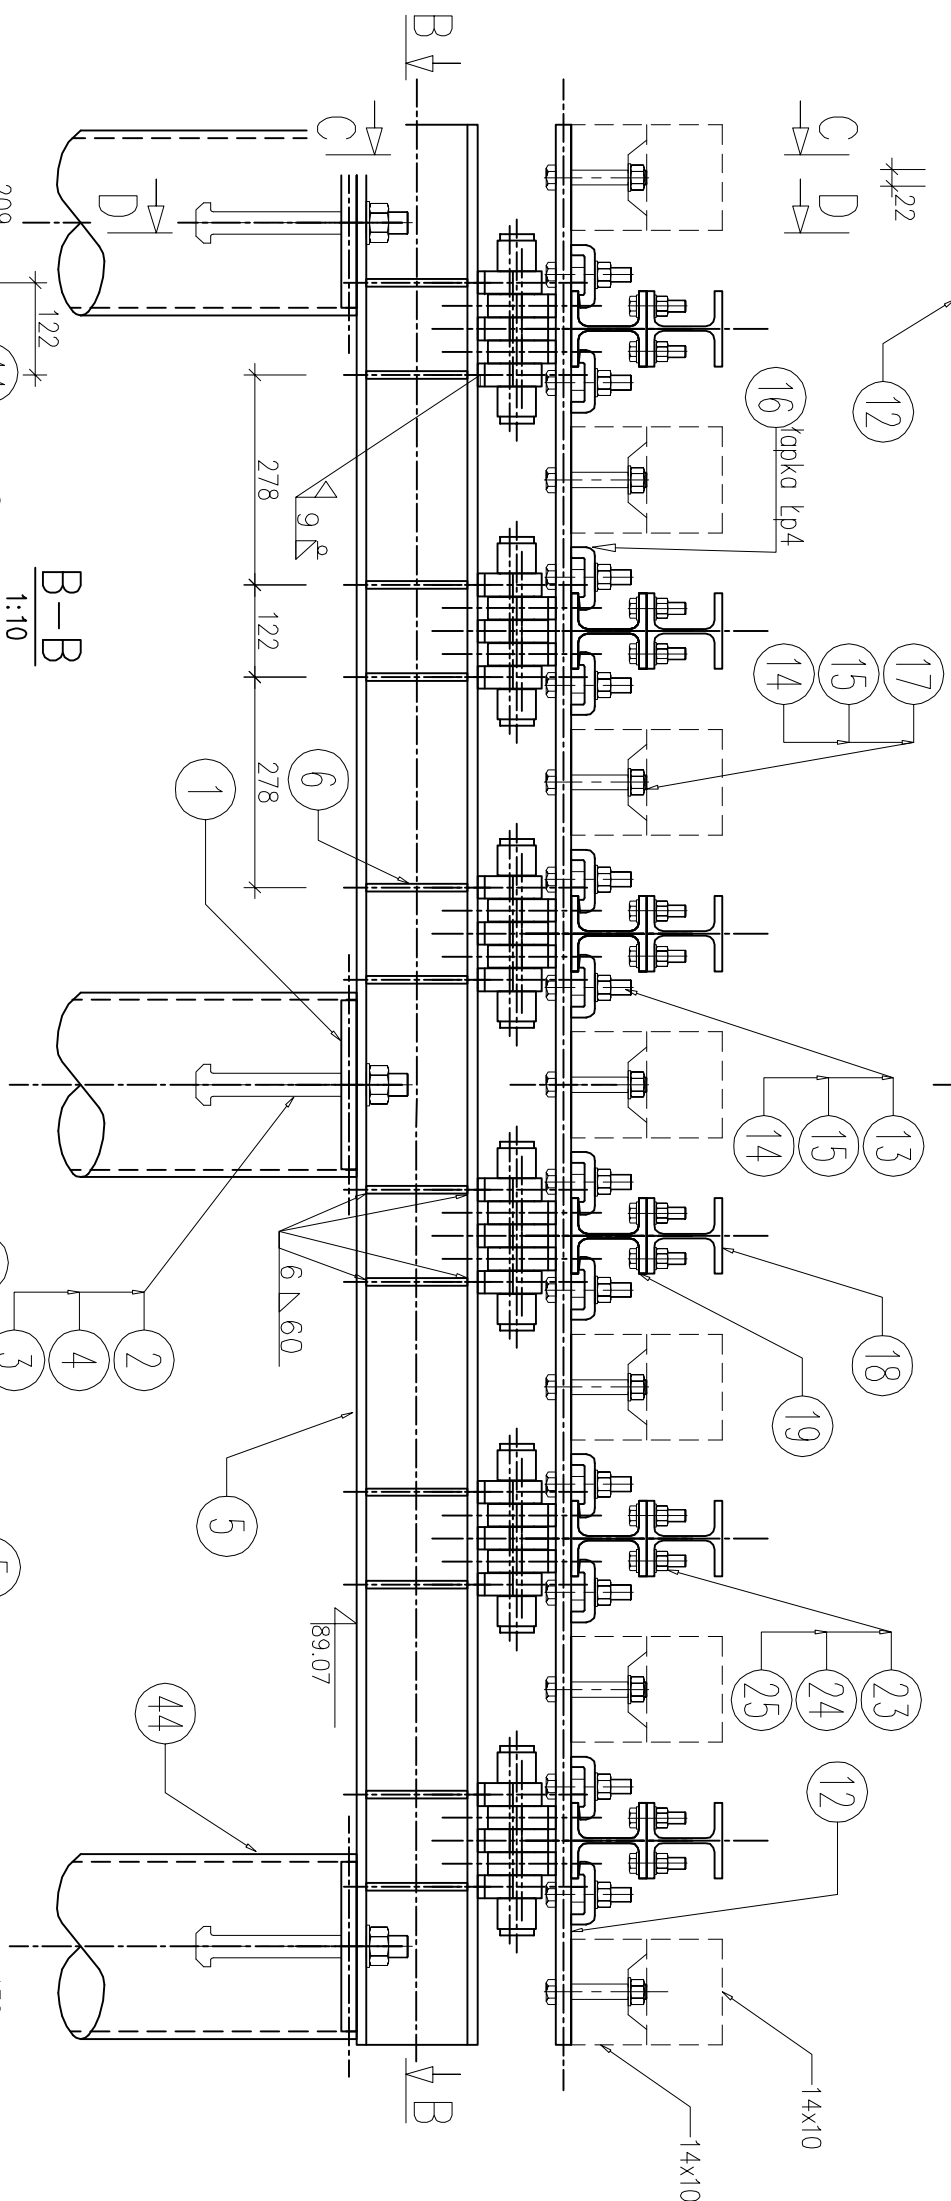


1. Połączenia spawane wykonać zgodnie z normą PN-EN 1090-2+A1:2012
2. Oznaczenia elementów na rysunku zgodnie z wykazem elementów na rys.5, 10

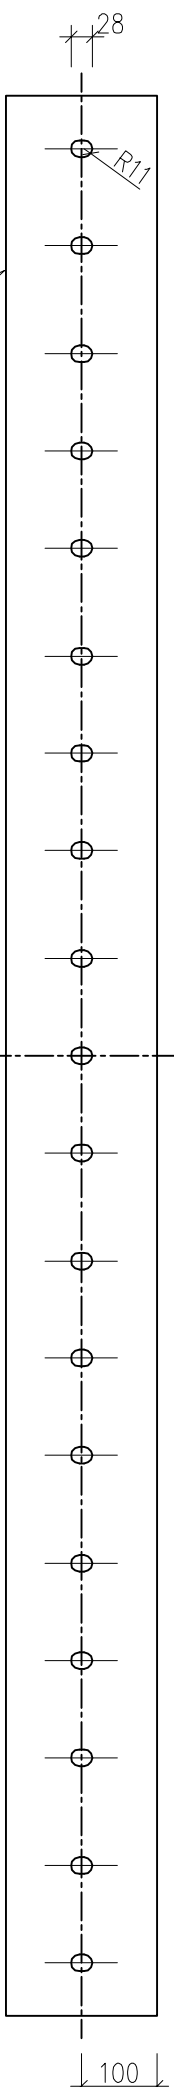

Rysunek wykonany przez jednostkę program. CAD/Plot.		Imię i nazwisko		Data	Nr uprawnień	Podpis
Format rysunku:		Format rysunku:				
A3		PW				
Skala:		Zmiana/nowe zlecenie				
1:10		dn. 24.05.2016r.				
Nazwa projektu/nazwa:						
Budowa mostka – kładki dla ruchu pieszego, Ścieżeczka km 2+373						
Zagospodarowanie terenów przy zrzece Śpięszczyń w Żłignogrodzie						
Nazwa rysunku:						
Ocsep, łóżyisko, dźwigary zespolone						
szczegółowy konstrukcyjne, podłączenie						
Nazwa planu:		Nr rysunku:				
.dwg		06/str. 55				
		Nr zgłoszenia:				