




Uwaga:

- rzeźba plenerowa wykonywana przez artystę rzeźbiarza na podstawie rysunków, możliwe zmiany detali połączeń na etapie wykonawczym wg wskazówek rzeźbiarza w konsultacji z projektantem;
- mocowanie elementów łącznikami nierdzewnymi.

# Ogon Smoka

## Lokalizacja (oznaczenie pzt nr 8)

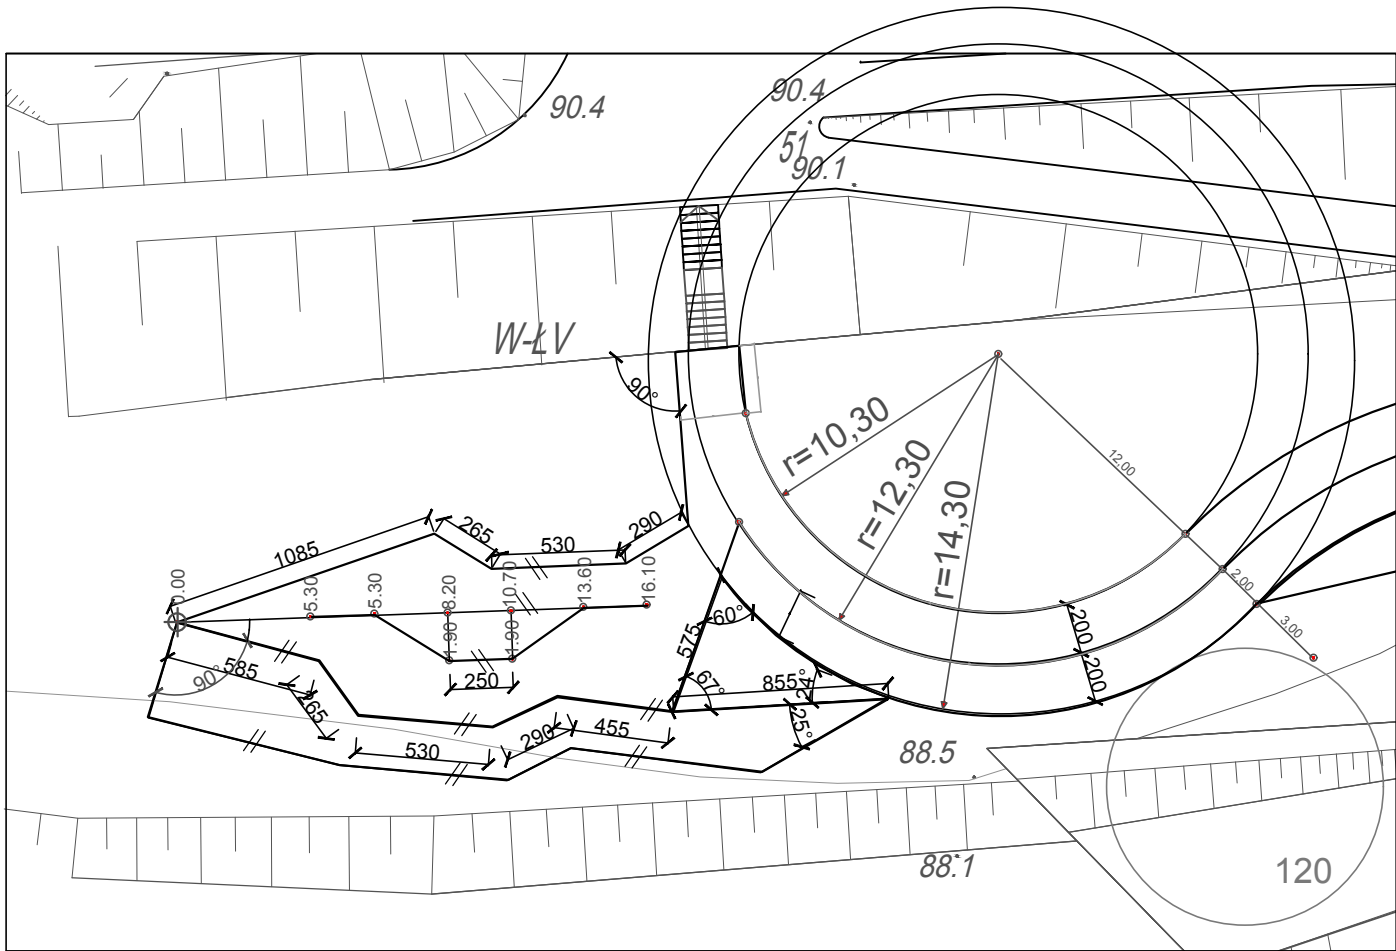

Skala 1:300

Inwestor: Gmina Żmigród			
Projekt wykonawczy: Zagospodarowanie terenów przy rzece Sąsiedzkiej w Żmigrodzie			
Adres inwestycji: tereny nad rzeką Sąsiedzka w obrębie działek nr:15 AM-9; 14/10 AM-9, 50 AM-10; 49 i 51 AM-10; 1,3 AM-14; 16/2 i 16/3 AM-9; 2/2 AM-14, 42 AM-13; 2/2, 2/6, 4 i 5/3 AM-47			
BRANŻA ARCHITEKTURA/KONSTRUKCJA			STADIUM: PW
	PRACOWNIA STUDIALNO-PROJEKTOWA IAK UP WE WROCŁAWIU	NR UPRAWNIEŃ	PODPIS
PROJEKT.	dr inż. arch. ANNA BOCHEŃSKA-SKAŁECKA	52/08001A DS-1287	
	dr inż. arch. kraj. EWA WALTER		
OPRACOWAŁA	stud. arch. Aleksandra Kozolub		
Tytuł rysunku: Ogon Smoka - Lokalizacja			
SKALA :	DATA :	NR RYSUNKU :	WYDANE
1 : 5 0 0	07.2016	A 1 4 a	1