


Ogon Smoka
Wymiarowanie konstrukcji podstawowej

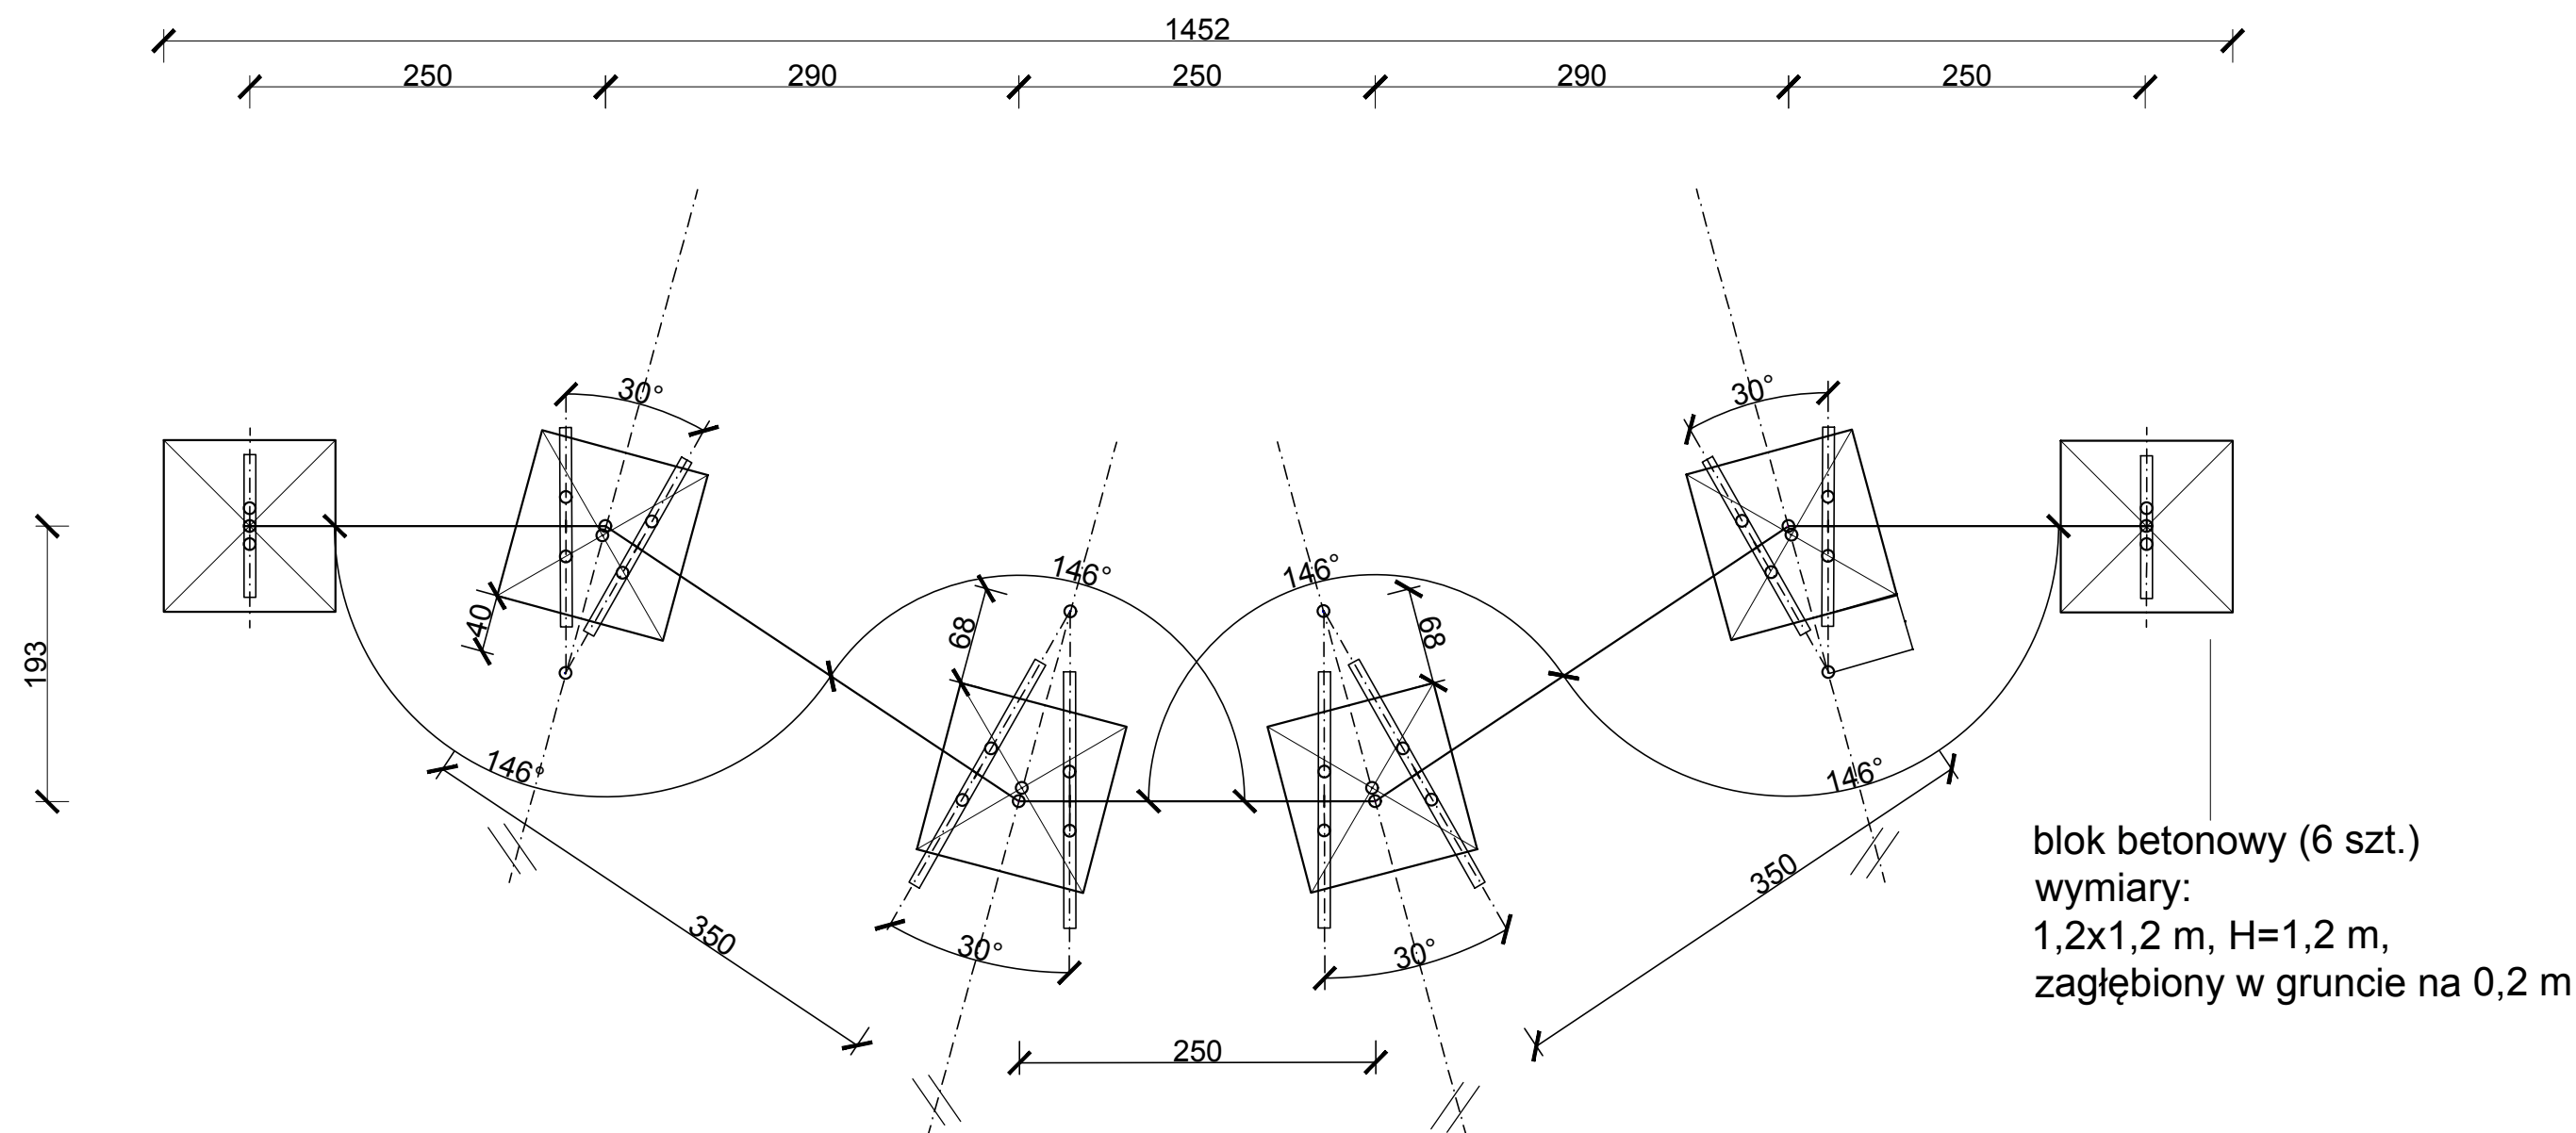

blok betonowy (6 szt.)
wymiary:
1,2x1,2 m, H=1,2 m,
zagłębiony w gruncie na 0,2 m

RZUT SKALA 1:50

Uwaga:
– rzeźba plenerowa wykonywana przez artystę rzeźbiarza na podstawie rysunków, możliwe zmiany detali połączeń na etapie wykonawczym wg wskazówek rzeźbiarza w konsultacji z projektantem;
– mocowanie elementów łącznikami nierdzewnymi.

Inwestor: Gmina Żmigród			
Projekt wykonawczy: Zagospodarowanie terenów przy rzece Sgśiecznicy w Żmigrodzie			
Adres inwestycji: tereny nad rzeką Sgśiecznicą w obrębie działek nr:15 AM-9; 14/10 AM-9, 50 AM-10; 49 i 51 AM-10; 1,3 AM-14; 16/2 i 16/3 AM-9; 2/2 AM-14, 42 AM-13; 2/2, 2/6, 4 i 5/3 AM-47			
BRANŻA ARCHITEKTURA/KONSTRUKCJA		STADIUM: PW	
PRACOWNIA STUDIALNO-PROJEKTOWA IAK UP WE WROCŁAWIU		NR UPRAWNIEN	PODPIS
PROJEKT.	dr inż. arch. ANNA BOCHEŃSKA-SKAŁECKA	52/08D01A DS-1287	
	dr inż. arch. kraj. EWA WALTER		
OPRACOWAŁA	stud. arch. Aleksandra Kozolub		
Tytuł rysunku: Ogon Smoka - wymiarowanie konstrukcji			
SKALA: 1 : 5 0	DATA: 07.2016	NR RYSUNKU: A 1 4 b	WYDANE 1