



Ogon Smoka

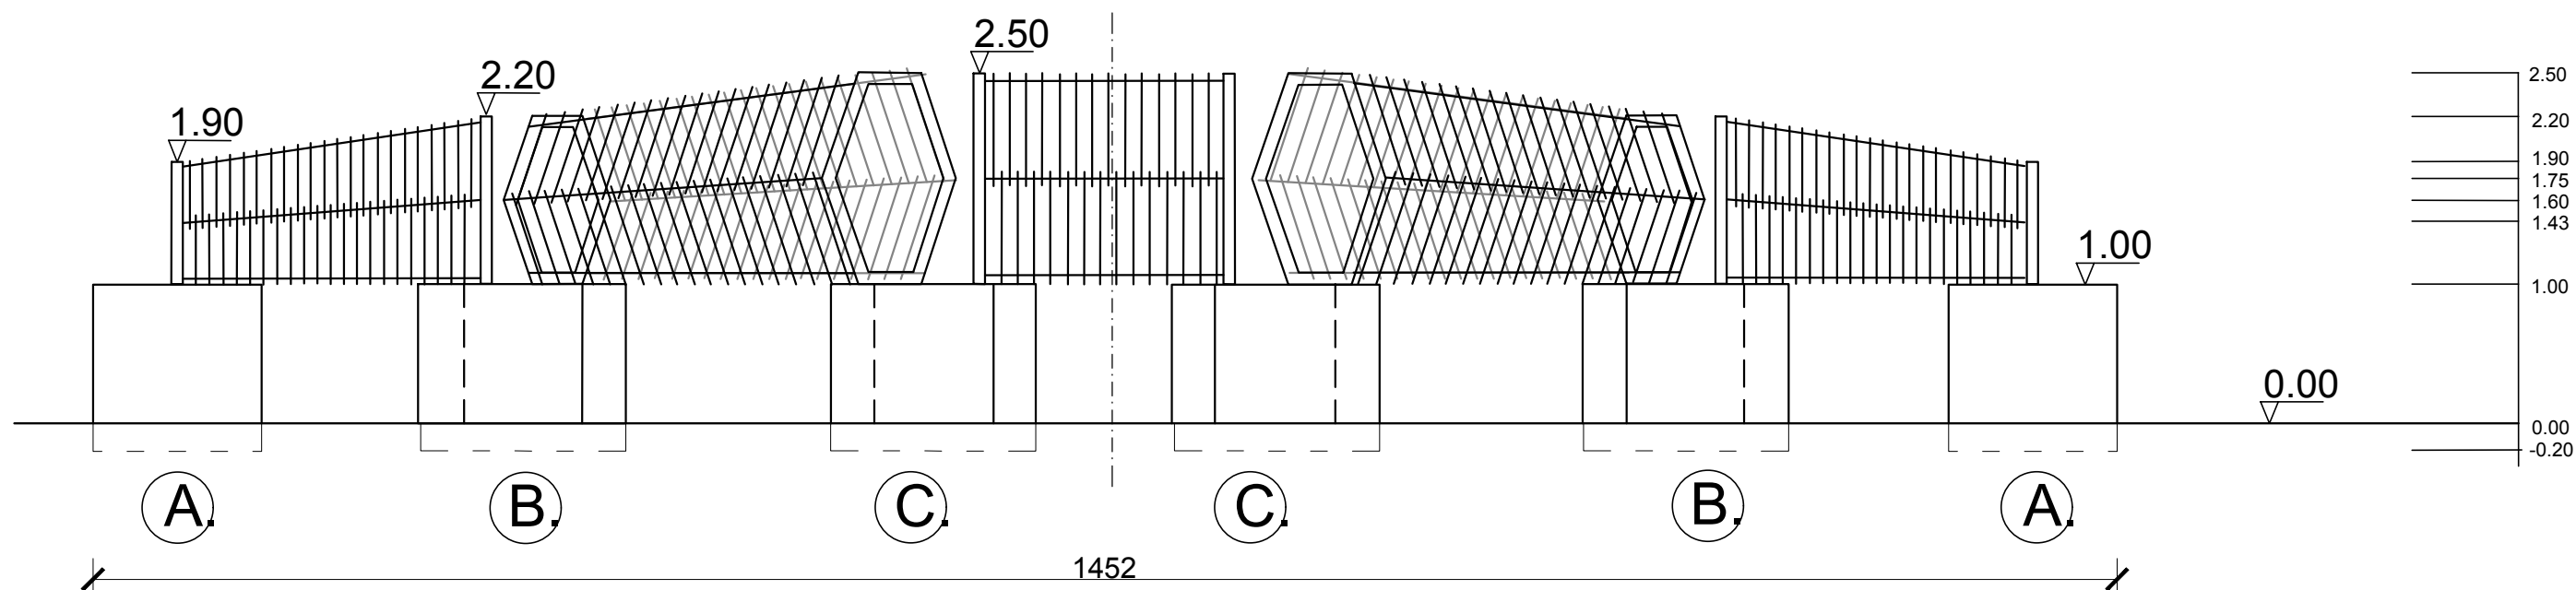

WIDOK SKALA 1:50

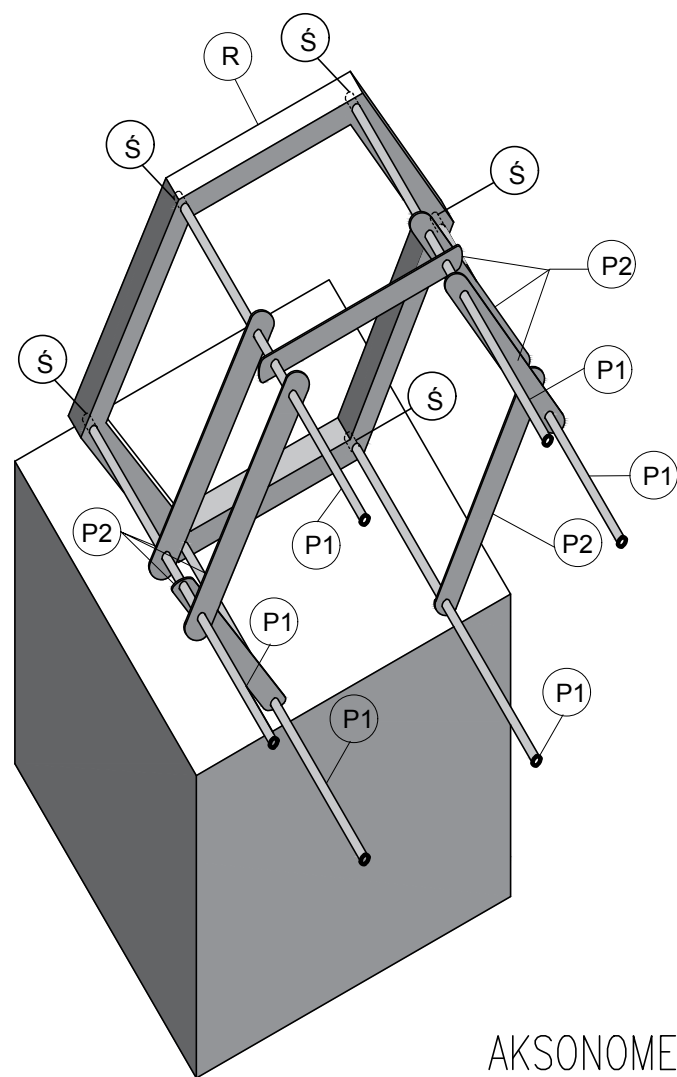

Uwaga:
- rzeźba plenerowa wykonywana przez artystę rzeźbiarza na podstawie rysunków, możliwe zmiany detali połączeń na etapie wykonawczym wg wskazówek rzeźbiarza w konsultacji z projektantem;
- mocowanie elementów łącznikami nierdzewnymi.

LEGENDA:

- (R) Rama ze stali Corten - profil kwadratowy 8x8 cm z otworami do zaczepienia prętów stalowych
- (P1) Pręty ze stali Corten - profil okrągły, śr. 30 mm
- (P2) Listwy płaskie ze stali Corten - grubość 5 mm, szer. 80 mm, zakończenie okrągłe
- (S) Zakończenie prętów wymagające śrub dociskających do ramy

AKSONOMETRIA

Inwestor: Gmina Żmigród				
Projekt wykonawczy: Zagospodarowanie terenów przy rzece Sgśiecznicy w Żmigrodzie				
Adres inwestycji: tereny nad rzeką Sgśiecznicą w obrębie działek nr:15 AM-9; 14/10 AM-9, 50 AM-10; 49 i 51 AM-10; 1,3 AM-14; 16/2 i 16/3 AM-9; 2/2 AM-14, 42 AM-13; 2/2, 2/6, 4 i 5/3 AM-47				
BRANŻA ARCHITEKTURA/KONSTRUKCJA		STADIUM: PW		
PRACOWNIA STUDIALNO-PROJEKTOWA IAK UP WE WROCŁAWIU		NR UPRAWNIEN	PODPIS	
PROJEKT:	dr inż. arch. ANNA BOCHENSKA-SKALECKA	52/08001A DS-1287		
	dr inż. arch. kraj. EWA WALTER			
OPRACOWAŁA	stud. arch. Aleksandra Kozolub			
Tytuł rysunku: Ogon Smoka - wymiarowanie konstrukcji				
SKALA: 1 : 50	DATA: 07.2016	NR RYSUNKU: A 1 4 c	WYDANE 1	