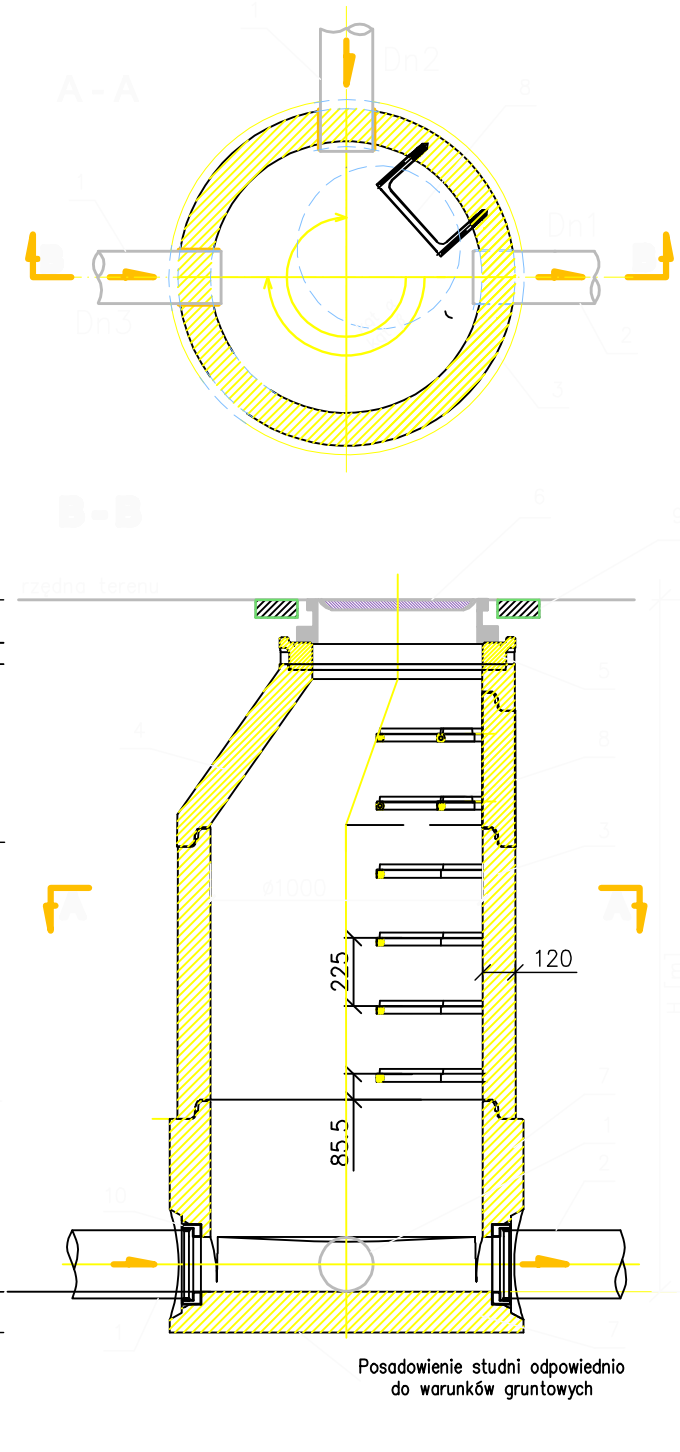

Legenda:

1. Dopływ– rura PCW
2. Odpływ– rura PCW
3. Kręgi betonowe prefabrykowane, beton C40/50
4. Zwężka z uszczelką zintegrowaną Ø1000 / 625mm
5. Pierścień dystansowy betonowy, beton C40/50
6. Właz żeliwny klasy D400 z wypełnieniem betonowym
7. Monolityczna dennica studni Ø 1000mm z kinetą, beton C40/50
8. Stopnie złazowe żeliwne pokryte tworzywem sztucznym
9. Kostka betonowa – typu "STAROBRUK TYP B"
10. Tuleja przejściowa dla rur PCW

ZABEZPIECZENIE WŁAZU STUDNI
PIERŚCIEŃ Z KOSTKI BETONOWEJ "STAROBRUK TYP B"

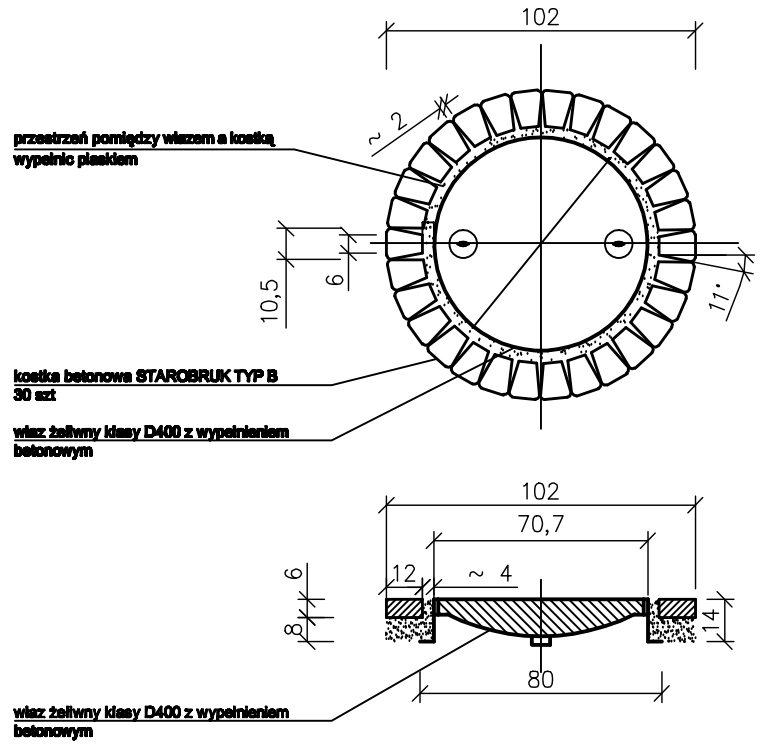

REWITALIZACJA PLACU RYNKOWEGO W ŻMIGRODZIE

Inwestor: **GMINA ŻMIGRÓD** **Plac Wojska Polskiego 2-3** **55-140 Żmigród**	Adres inwestycji: **ŻMIGRÓD** **Powiat trzebnicki** **dz. nr ewid.10, 11, 12, 20,22/6, 23/1, 23/6, 59**
Główny wykonawca projektu: **Garden Concept Architekci Krajobrazu W.Januszczyk P.Szkołut Sp. J.** **20-706 Lublin, ul. Śnieżyńskiego 1** **tel/fax. +48 81 53 23 349** **www.gardenconcept.pl**	
Wykonawca projektu: **KOLEKTOR SERWIS** 64–100 LESZNO ul. Kmicica 69 tel/fax 65 526 77 00	

Inwestycja:
Rewitalizacja rynku w Żmigrodzie obejmująca przebudowę nawierzchni placu i dróg, przebudowę oświetlenia, budowę fontanny, elementów małej architektury, wykonanie nasadzeń roślin ozdobnych.

Stadium: **PROJEKT BUDOWLANO-WYKONAWCZY**

Obiekt: **część 3**

Projektował	**mgr inż. Klemens Janiak**	uprawnienia projektowe nr 675/85/Lo specjalność instalacyjno – inżynieryjna członek WOIB w Poznaniu nr ewid. WKP/IS/1611/01	branża sanitarna	podpis
Asystent	**mgr inż. Tomasz Rosiński**		branża sanitarna	podpis
Sprawdził	**mgr inż. Małgorzata Janiak**	uprawnienia spr. nr 41/w/94/Lo specjalność instalacyjno – inżynieryjna	branża sanitarna	podpis

Tytuł rysunku: **STUDNIA TYPOWA Dn1000mm BETONOWA**

Data:	Nr rysunku:	Rewizja rys.:	Skala:
02.2012	**06.02**	-	**1 : 20**