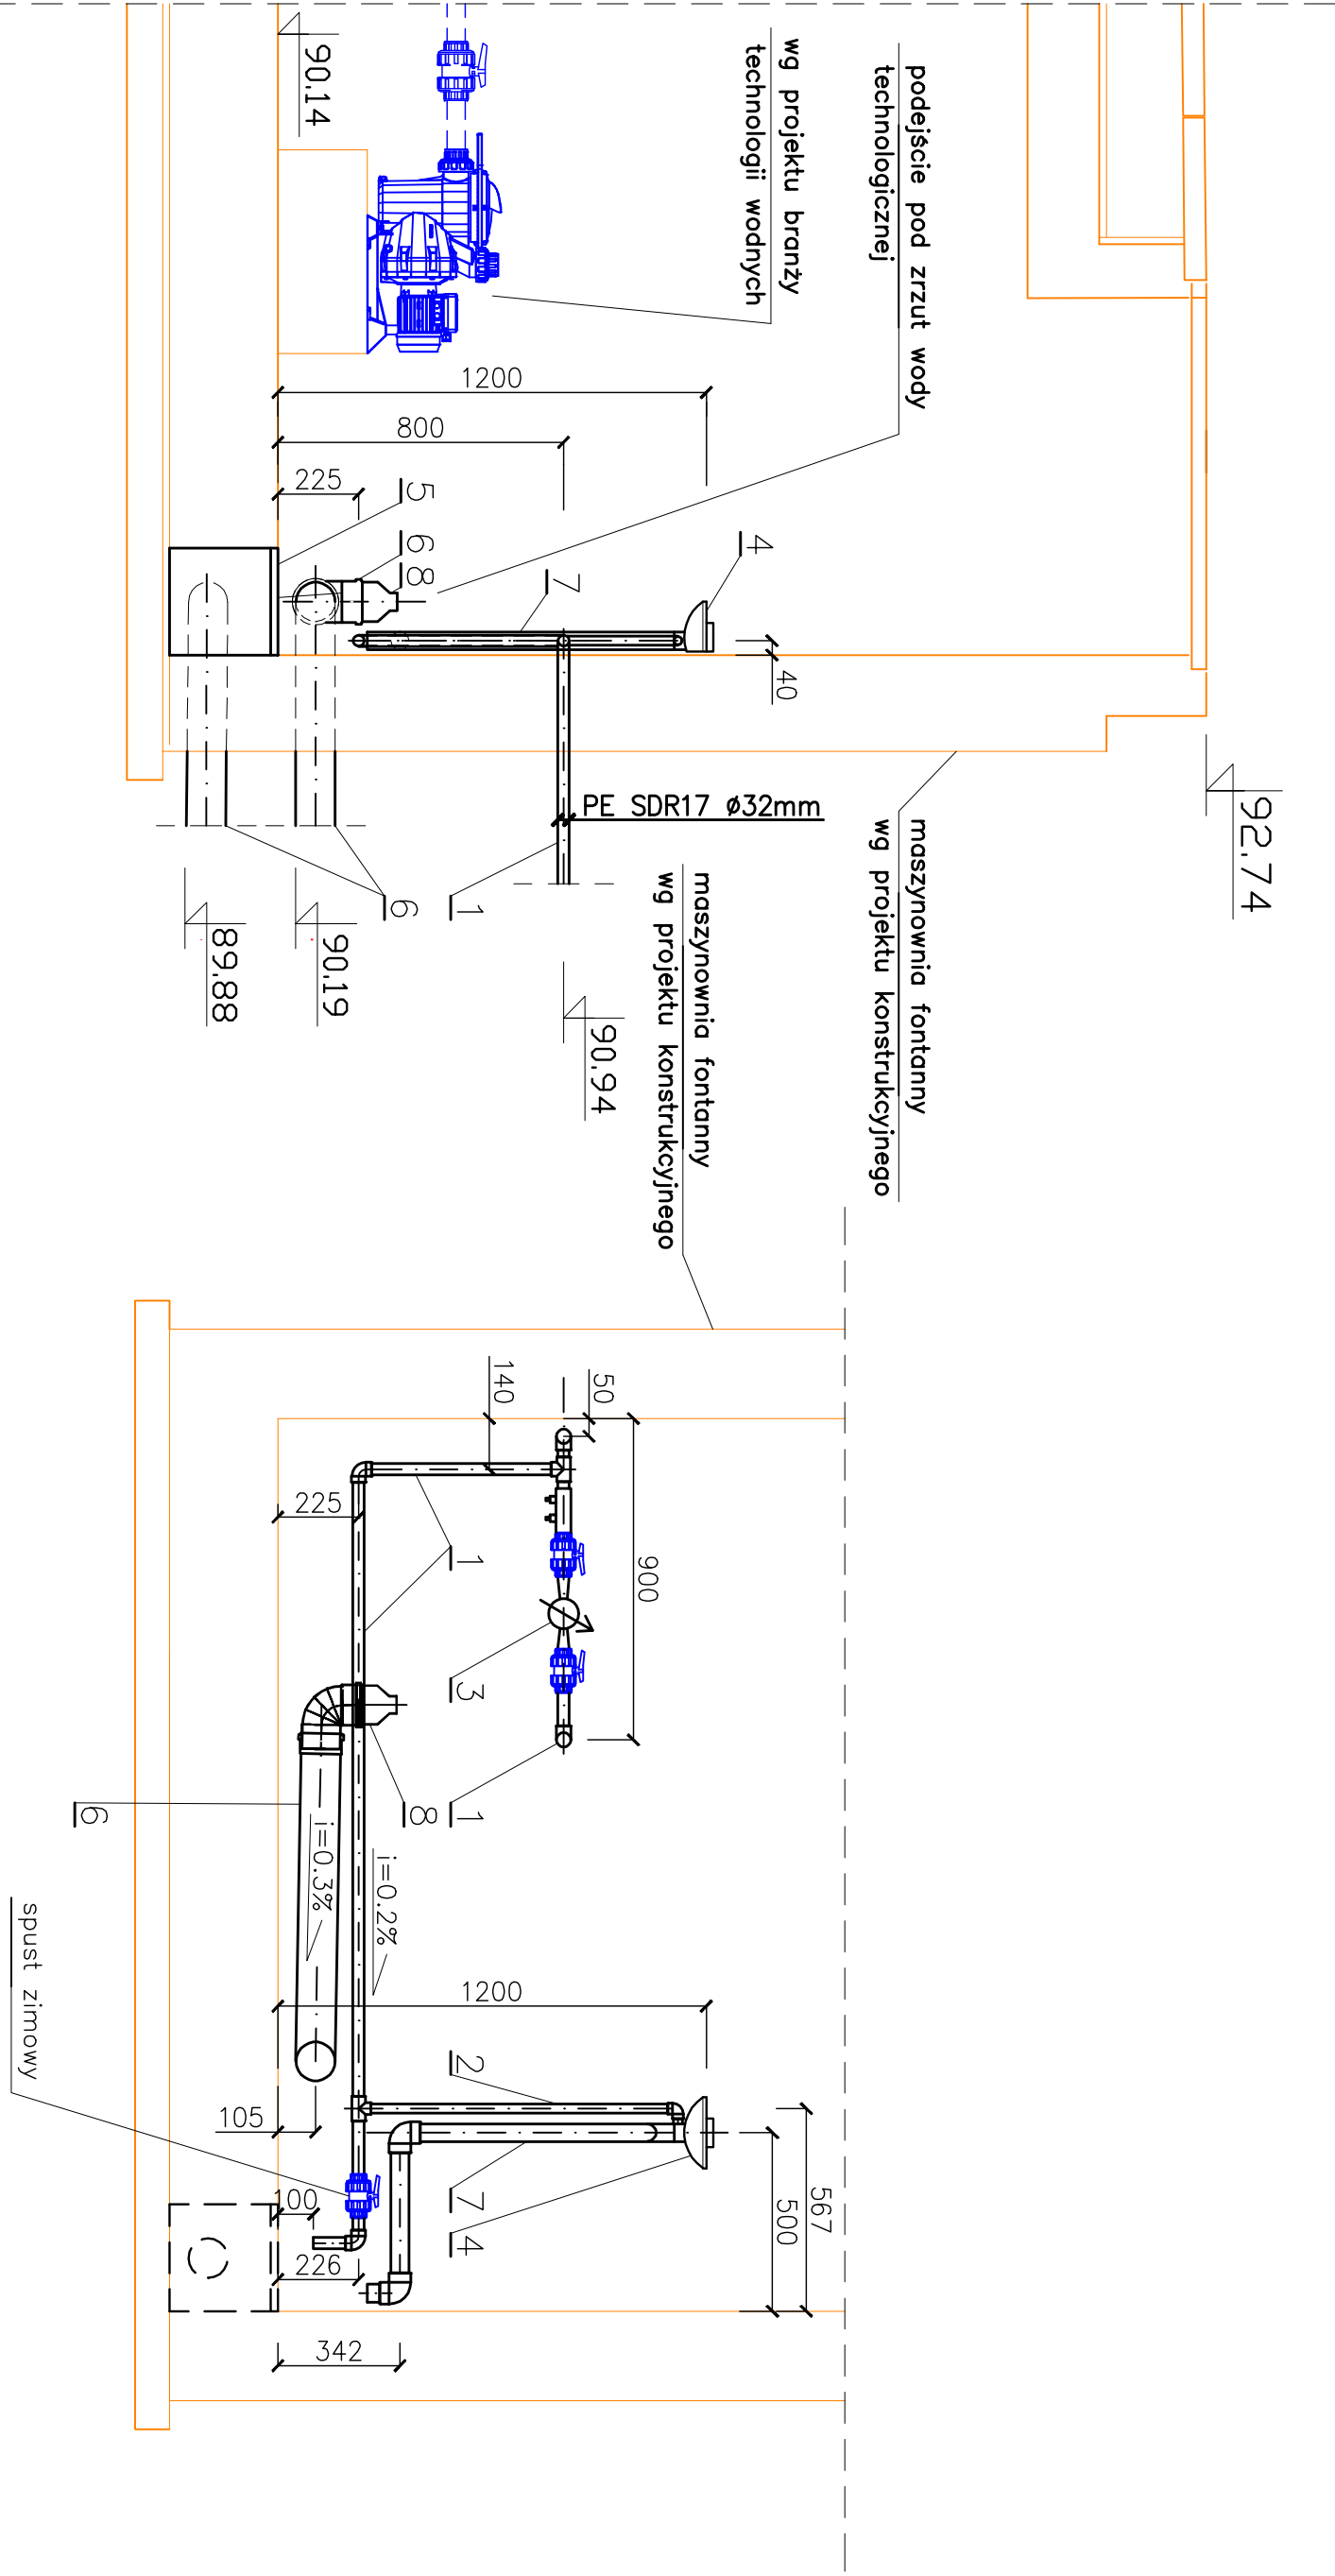

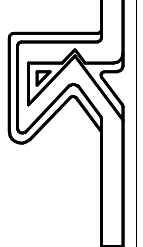


- Legenda:
1. Rura PE SDR17 Ø32mm wraz z kształtkami iso, kolana 90°, trójniki Ø32mm/32mm, Ø32mm/25mm
 2. Rura PE SDR17 Ø25mm wraz z kształtkami iso, kolana 90°.
 3. Zestaw wodomierzowy w skład którego wchodzi: konsola wodomierzowa $\frac{3}{4}$ " z regulowanymi łącznikami wodomierza, wodomierz Ø15mm Qnom 2,5m³/h np firmy POWOGAZ typu JS-1 oraz zawory kulowe i zawór antyskażeniowy, np typu EA
 4. Myjka do oczu ABS, mocowana do ściany np. firmy "Topserw"
 5. Wpust podwórzowy 250mmx250mm, z wbudowanym zasyfonowaniem, wyposażony w uszczelkę wargową-labiryntową do szczelnego połączenia z kanalizacją Dn110mm oraz w ruszt ze stali ocynkowej np. firmy ACO
 6. Rura PCW Ø110mm wraz z kształtkami, kolana 90°
 7. Rura PCW Ø50mm wraz z kształtkami, kolana 90°
 8. Redukcja Dn110mm/50mm

UWAGA:

1. Rury wyposażać w niezbędne mocowania i zabezpieczenia (np za pomocą obejm mocujących o odpowiedniej średnicy)
2. Oczynijkę oraz wpust podwórzowy montować wg zaleceń producenta
3. Dopuszcza się zmianę typu wodomierza zgodnie w wymaganiami Eksploatatora Sieci



REWITALIZACJA PLACU RYNKOWEGO W ŻMIGRODZIE				
inwestor:	GMINA ŻMIGRÓD Plac Wojska Polskiego 2-3 55-140 Żmigród	Adres inwestycji:	ŻMIGRÓD Powiat trzebnicki dz. nr ewid.10, 11, 12, 20,22/6, 23/1, 23/6, 59	
Główny wykonawca projektu:	 Garden Concept Architects Krakobrazu W Januszczyk P.Szkolac Sp. J. 20-706 Lublin, ul. Śnieżyńskiego 1 GARDEN tel/fax. +48 81 53 23 349 www.gardenconcept.pl	Wykonawca projektu:	 KOLEKTOR S.E.R.W.I.S. 64-100 LESZNO ul. Kmiecia 69 tel/fax 65 526 77 00	
Realizacja:	Rewitalizacja rynku w Żmigrodzie obejmująca przebudowę nawierzchni placu i dróg, przebudowę oświetlenia, budowę fontanny, elementów małej architektury, wykonanie nasadzeń roślin ozdobnych.			
Realizacja:	PROJEKT BUDOWLANO-WYKONAWCZY			
Obiekt:	Część 3			
Projektant:	ingr. inż. Klementyna Janiak	uprawnienie projektowe nr 675/65/lo	specjalność inżynieria – inżynieria	branża sanitarna
Projektant:	ingr. inż. Tomasz Pordzik	nr ewid. WP/65/611/01		pozioma
Spis treści:	ingr. inż. Włodzisław Janiak	uprawnienie sp. nr 411/4/94/lo	specjalność inżynieria – inżynieria	branża sanitarna
Typ projektu:	INSTALACJA WOD – KAN W NASZCZYNIE FONTANNY – SCHŁEKI WYKONAWCZY			
Data:	02.2012	Nr rysunku:	09.00	Skala:
		Przebieg rys.:	-	1 : 20