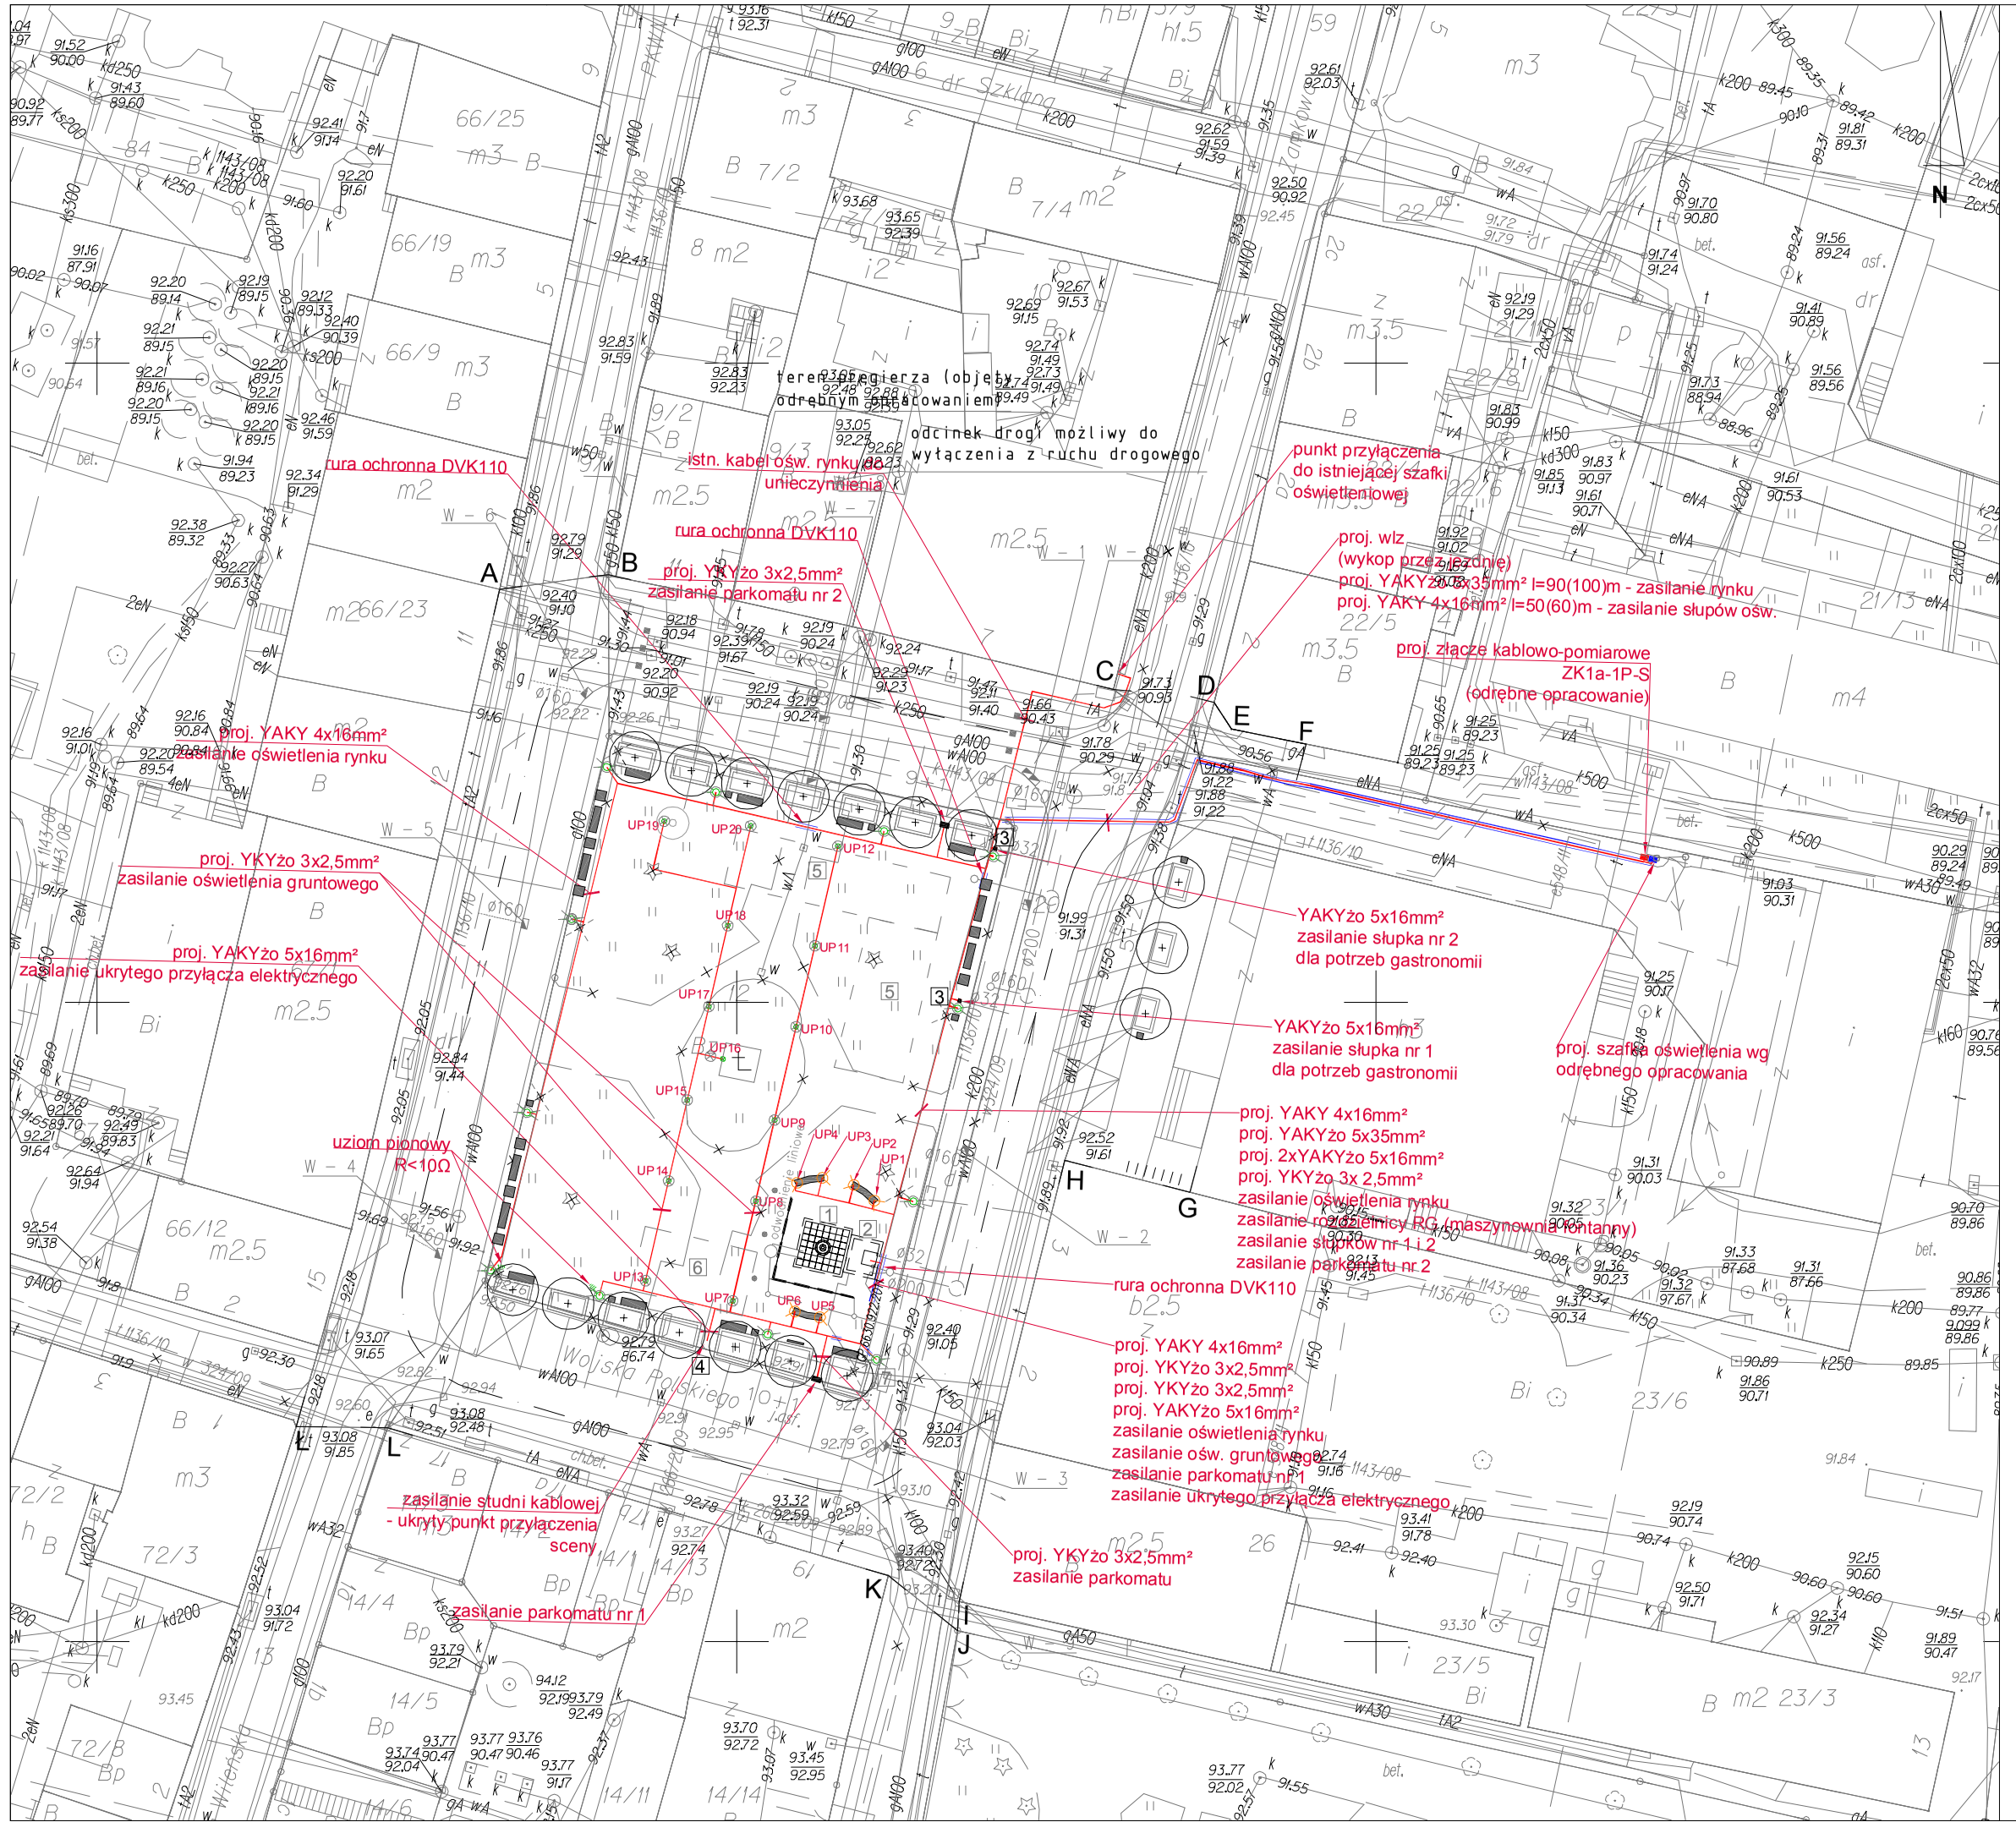

U W A G I I O Z N A C Z E N I A

WSZYSTKIE WYMIARY PRZED WYKONANIEM SPRAWDZIĆ NA BUDOWIE

POWIERZCHNIA CA ŁKOWITA 4008,4 m² TERENY ZIELONE 62,81 m² NAWIERZCHNIA 3945,59 m²

OZNACZENIA GRAFICZNE :

- A — Ł GRANICA OPRACOWANIA
- TEREN PROJEKTOWANEJ RZEŹBY OBJĘTY ODRĘBNYM OPRACOWANIEM
- ISTNIEJĄCA FIGURA
- ISTN. DRZEWA - DO USUNIĘCIA
- ISTN. RABATY - DO LIKWIDACJI
- PROJEKT. NAWIERZCHNIA PLACU
- PROJEKT. NAWIERZCHNIA DRÓG
- PROJEKT. NAWIERZCHNIA PARKINGÓW
- PROJEKT. NAWIERZCHNIA CHODNIKÓW
- PROJEKT. ODDZIELENIE RABAT podniesione 4cm nad poziom nawierzchni
- PROJEKT. KRZEWY, ZIELEŃ OKRYWOWA
- PROJEKT. DRZEWA
- PROJEKT. ŁAWKI
- PROJEKT. SIEDZISKA GRANITOWE Z DESKOWANIEM
- PROJEKT. DONICE
- PROJEKT. KOSZE
- PROJEKT. TABLICA INFORMACYJNA
- PROJEKT. STOJAKI NA ROWERY
- PROJEKT. PARKOMETR
- PROJEKT. MASZTY FLAGOWE
- PROJEKT. SŁUPKI DROGOWE, CHOWANE W NAWIERZCHNI
- 1 FONTANNA
- 2 MASZYNOWNIA FONTANNY (z herbem na wlazie)
- 3 SŁUPEK PRZYŁĄCZENIOWY (woda, energia)
- 4 UKRYTE PRZYŁĄCZE ENERGETYCZNE DLA SCENY
- 5 LOKALIZACJA SEZONOWYCH OBIEKTÓW GASTRONOMICZNYCH
- 6 LOKALIZACJA TYMCZASOWEJ SCENY
- 7 PROJEKT. ELEMENT GRANITOWY WENTYLACJI MASZYNOWNI

LEGENDA-SIEĆ ENERGETYCZNA :

- ISTN. LINIA ENERGETYCZNA
- ISTN. LINIA ENERGETYCZNA DO LIKWIDACJI
- ISTN. SŁUPY OŚWIETLENIOWE (LATARNIE) DO LIKWIDACJI
- PROJEKT. SŁUPY OŚWIETLENIOWE (LATARNIE)
- PROJEKT. OŚWIETLENIE NISKIE (W NAWIERZCHNI)
- PROJEKT. OŚWIETLENIE NISKIE (W SIEDZISKACH)
- PROJEKT. LINIA KABŁOWA
- PROJEKT. LINIA W RURZE OCHRONNEJ
- PROJEKT. ZŁĄCZE POMIAROWO-KABLOWE objęte odrębnym opracowaniem

LEGENDA-SIEĆ SANITARNA :

- ISTN. KANALIZACJA
- PROJEKT. KANALIZACJA DESZCZOWA objęte odrębnym opracowaniem *
- PROJEKT. KANALIZACJA SANITARNA objęte odrębnym opracowaniem *
- PROJEKT. PRZY ŁĄCZE KANALIZACJI SANITARNEJ Dn200 od w łączenia w sieć uliczną do odpływu ścieków z fontanny,
- PROJEKT. ODGAŁĘZIENIE PRZYŁĄCZA KANALIZACJI SANITARNEJ Dn160 odpływ ścieków z sezonowych punktów gastronomicznych
- PROJEKT. PRZY ŁĄCZE KANALIZACJI DESZCZOWEJ Dn160
- W – 3 PROJEKT. STUDZIENKI BURZOWE
- PROJEKT. ODWODNIENIE LINIOWE, SZCZELINOWE
- ISTN. SIEĆ WODOCIĄGOWA
- ISTN. SIEĆ WODOCIĄGOWA DO ROZBIÓRKI
- PROJEKT. SIEĆ WODOCIĄGOWA objęte odrębnym opracowaniem *
- PROJEKT. PRZY ŁĄCZE WODOCIĄGOWE Dn32mm, od w łączenia w sieć uliczną PE Dn110mm do punktów dostępowych Talkykey T4 i maszynowni fontanny

* sieci kanlizacyjna i wodociągowa wg. projektów "Modernizacja sieci kanalizacji ogólnosplawnej w Żmigrodzie" 2008r., K743/08, "Modernizacja sieci kanalizacji wodociągowej w Żmigrodzie" 2009r., W324/09, opracowanych przez Kolektor -Serwis Z.O.B.

LEGENDA-INSTALACJA WENTYLACJI :

- PROJEKT. TERENOWA CZERPNIA I WYRZUTNIA POWIETRZA
- PROJEKT. PODZIEMNA INSTALACJA WENTYLACJI Ø110 PVC

LEGENDA-SIEĆ TELEKOMUNIKACYJNA :

- PROJEKT. SIEĆ TELEKOMUNIKACYJNA objęta odrębnym opracowaniem
- ISTN. SIEĆ TELEKOMUNIKACYJNA

LEGENDA-SIEĆ GAZOWA :

- PROJEKT. SIEĆ GAZOWA objęta odrębnym opracowaniem
- ISTN. SIEĆ GAZOWA

REWITALIZACJA PLACU RYNKOWEGO W ŻMIGRODZIE

Inwestor:
GMINA ŻMIGRÓD
Plac Wojska Polskiego 2-3
55-140 Żmigród

Adres inwestycji:
ŻMIGRÓD
Powiat trzebnicki
dz. nr ewid.10, 11, 12, 20,22/6, 23/1, 23/6, 59

Główny wykonawca projektu:
Garden Concept Architekci Krajobrazu
W.Januszczyk P.Szkołut Sp. j.
20-706 Lublin, ul. Śnieżyńskiego 1
tel/fax. +48 81 53 23 349
www.gardenconcept.pl

Wykonawca projektu:
Robert Jamroży ROBOTECH
ul. Piłsudskiego 5
63-900 Rawicz
tel./fax. 65 546 31 74
e-mail: kontakt@robotech.pl

Inwestycja:
Rewitalizacja rynku w Żmigrodzie obejmująca przebudowę nawierzchni placu i dróg, przebudowę oświetlenia, budowę fontanny, elementów małej architektury, wykonanie nasadzeń roślin ozdobnych

Stadium:
PROJEKT BUDOWLANO-WYKONAWCZY

Obiekt:
Instalacja elektryczna placu rynkowego

Projektował:	inż. Robert Jamroży	nr upr. WKP/0146/POOE/08	branża elektryczna	podpis
Asystent	inż. Piotr Kolendowicz	nr upr. ----	branża elektryczna	podpis
Sprawdził	inż. Stanisław Sowiński	nr upr. 1320/89/Lo	branża elektryczna	podpis

Tytuł rysunku:
PLAN ZAGOSPODAROWANIA TERENU - INSTALACJE ELEKTRYCZNE

Data:	Nr rysunku:	Rewizja rys.:	Skala:
02.2012	E1	-	1:500