

● Fioletka poszarpana (9), Jaskier ostry (10), Siednłopiecznik błotny (17)

Lp	Nazwa polska	Nazwa łacińska	Pow. [m ²]	Szt. ogółem
9.	Fioletka poszarpana	Lychnis filis auli	10	120
10.	Jaskier ostry	Ranunculus acris	10	90
17.	Siednłopiecznik błotny	Comarum palustre	10	90
Suma:			30	

● Kosaciec żółty (11), Kukułik zwisy (13), Niezapominajka błotna (14)

Lp	Nazwa polska	Nazwa łacińska	Pow. [m ²]	Szt. ogółem
11.	Kosaciec żółty	Iris pseudacorus	10	50
13.	Kukułik zwisy	Geranium	10	120
14.	Niezapominajka błotna	Myosotis palustris	10	90
Suma:			30	


● Kwamienica pospolita (12), Przywrotnik ostroklapowy (15), Rutewka żółta (16), Wążówka błotna (19)

Lp	Nazwa polska	Nazwa łacińska	Pow. [m ²]	Szt. ogółem
12.	Kwamienica pospolita	Lythrum salicaria	8	40
15.	Przywrotnik ostroklapowy	Achillea acutifolia	16	96
16.	Rutewka żółta	Thalictrum flavum	16	80
19.	Wążówka błotna	Filipendula ulmaria	8	32
Suma:			48	


● Fioletka poszarpana (9), Kosaciec żółty (11), Niezapominajka błotna (14), Przywrotnik ostroklapowy (15), Rutewka żółta (16)

Lp	Nazwa polska	Nazwa łacińska	Pow. [m ²]	Szt. ogółem
9.	Fioletka poszarpana	Lychnis filis auli	10	120
11.	Kosaciec żółty	Iris pseudacorus	13	65
14.	Niezapominajka błotna	Myosotis palustris	10	90
15.	Przywrotnik ostroklapowy	Achillea acutifolia	13	78
16.	Rutewka żółta	Thalictrum flavum	13	65
Suma:			59	


ZESTAW A

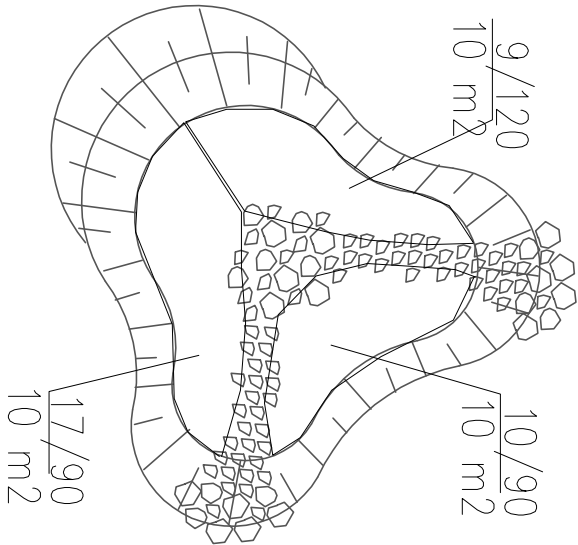


ZESTAW B

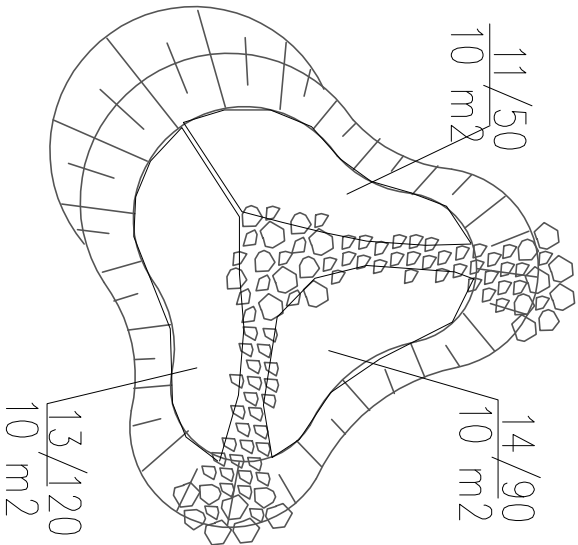


ZESTAW C

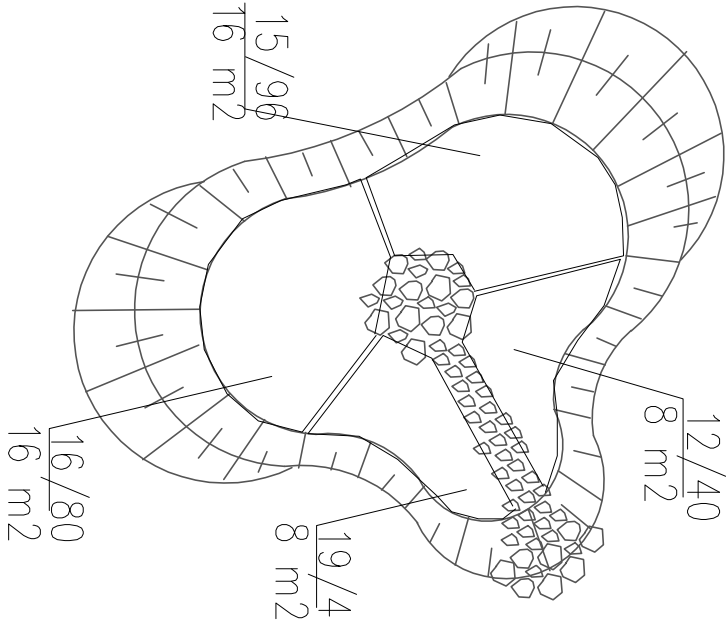


ZESTAW D

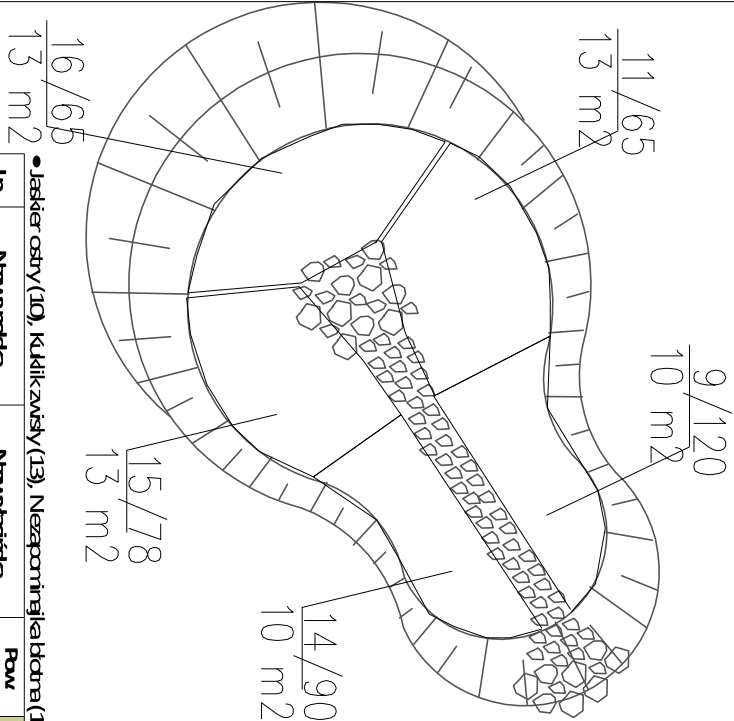

ZESTAW E

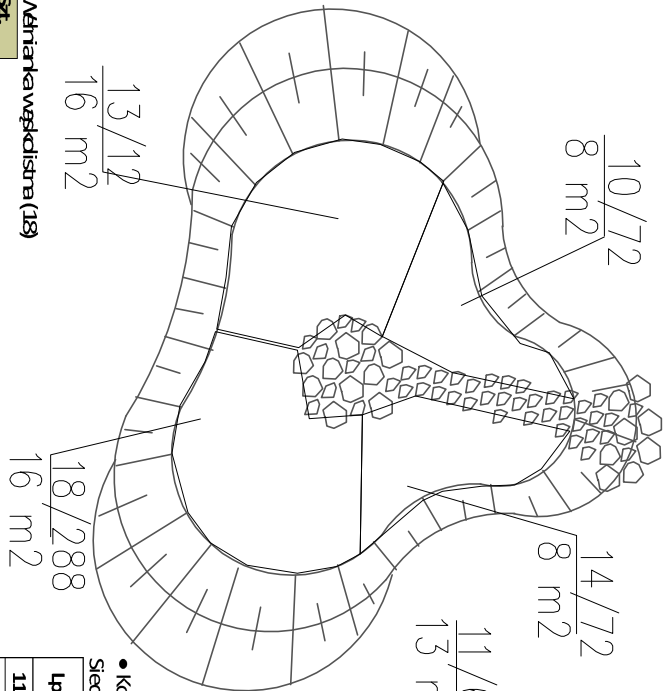

ZESTAW F

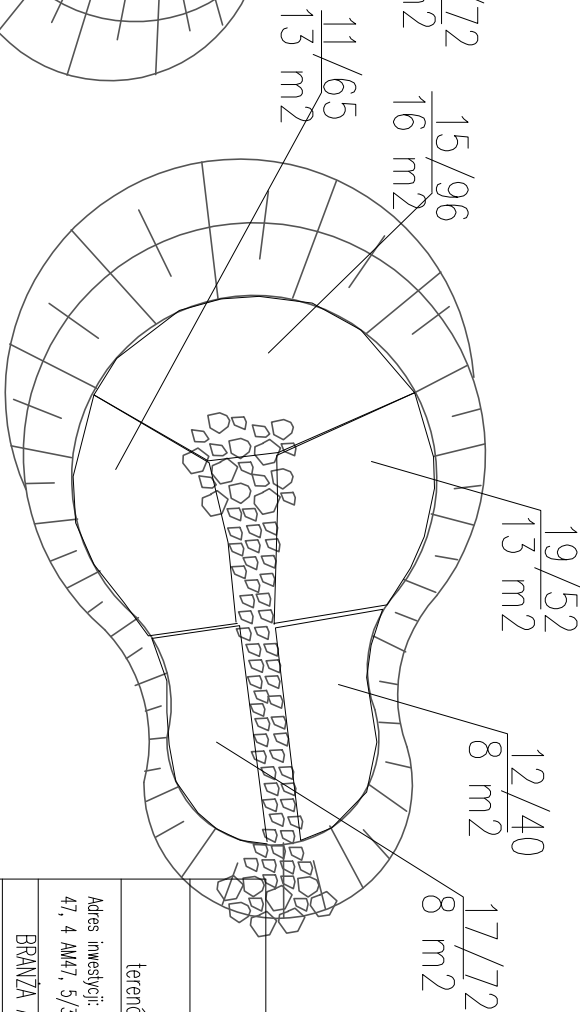

● Jaskier ostry (10), Kukułik zwisy (13), Niezapominajka błotna (14), Węhiaraka wąskolistna (18)

Lp	Nazwa polska	Nazwa łacińska	Pow. [m ²]	Szt. ogółem
10.	Jaskier ostry	Ranunculus acris	8	72
13.	Kukułik zwisy	Geranium	16	192
14.	Niezapominajka błotna	Myosotis palustris	8	72
18.	Węhiaraka wąskolistna	Eriophorum angustifolium	16	288
Suma:			48	

● Kosaciec żółty (11), Kwamienica pospolita (12), Przywrotnik ostroklapowy (15), Siednłopiecznik błotny (17), Wążówka błotna (19)

Lp	Nazwa polska	Nazwa łacińska	Pow. [m ²]	Szt. ogółem
11.	Kosaciec żółty	Iris pseudacorus	13	65
12.	Kwamienica pospolita	Lythrum salicaria	8	40
15.	Przywrotnik ostroklapowy	Achillea acutifolia	16	96
17.	Siednłopiecznik błotny	Comarum palustre	8	72
19.	Wążówka błotna	Filipendula ulmaria	13	52
Suma:			58	

terenów przy rzece Świeżnicy w Żmigrozie

Projekt : Zagospodarowanie

Investor: Urząd Gminy Żmigrod

Pl. Wojska Polskiego 2-3 Żmigrod

Adres inwestycji: tereny nad rzeką Świeżnicą w obrębie działek nr:42AM13/2/2AM47/2/2A14,3AM47, 4 AM47, 5/3 AM47, 15 AM9, 16/3AM9,49AM10, 50AM10, 51AM10, 2/6AM7,14/10AM, 16/2AM

BRANŻA ARCHITEKTURA/KONSTRUKCJA

STADIUM: P.W

PRACOWNIA STUDIALNO-PROJEKTOWA IAK

UP WE WROCŁAWIU

NR UPRAWNIEN

PODPIS

PROJEKT.

dr inż. arch.

ANNA BOCHENSKA-SKALECKA

dr inż. arch. kraj.

EWAL WALTER

Tytuł rysunku: Ogrody wodne-warianty

SKALA: 1 : 50

DATA: 07.2016

NR RYSUNKU: A12

WYDAJE: 1