



A
obrzeże betonowe 8/30cm
3cm – podsypka cementowo–piaskowa 1:4
10cm – ława z oporem 10x25, bet. C12/15
10cm – podsypka piaszkowa

Przekrój A-A

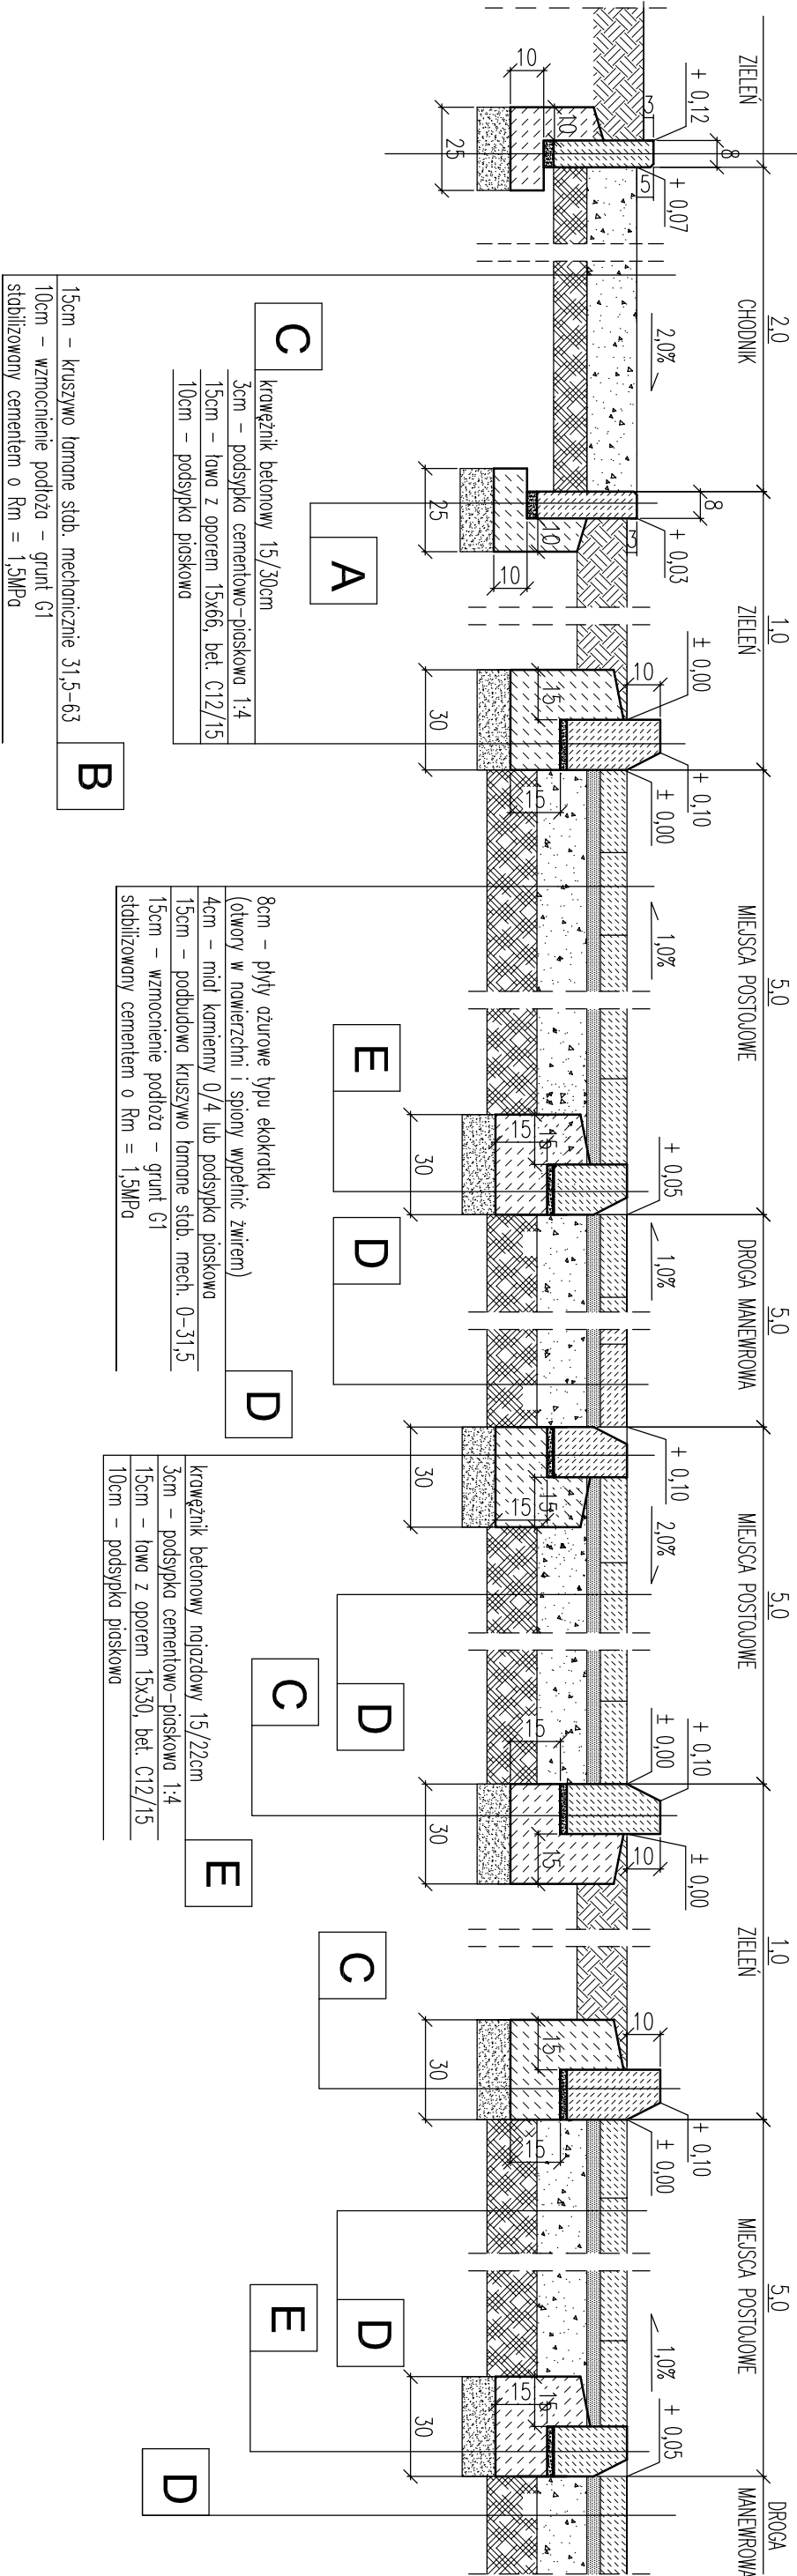

Przekrój B-B

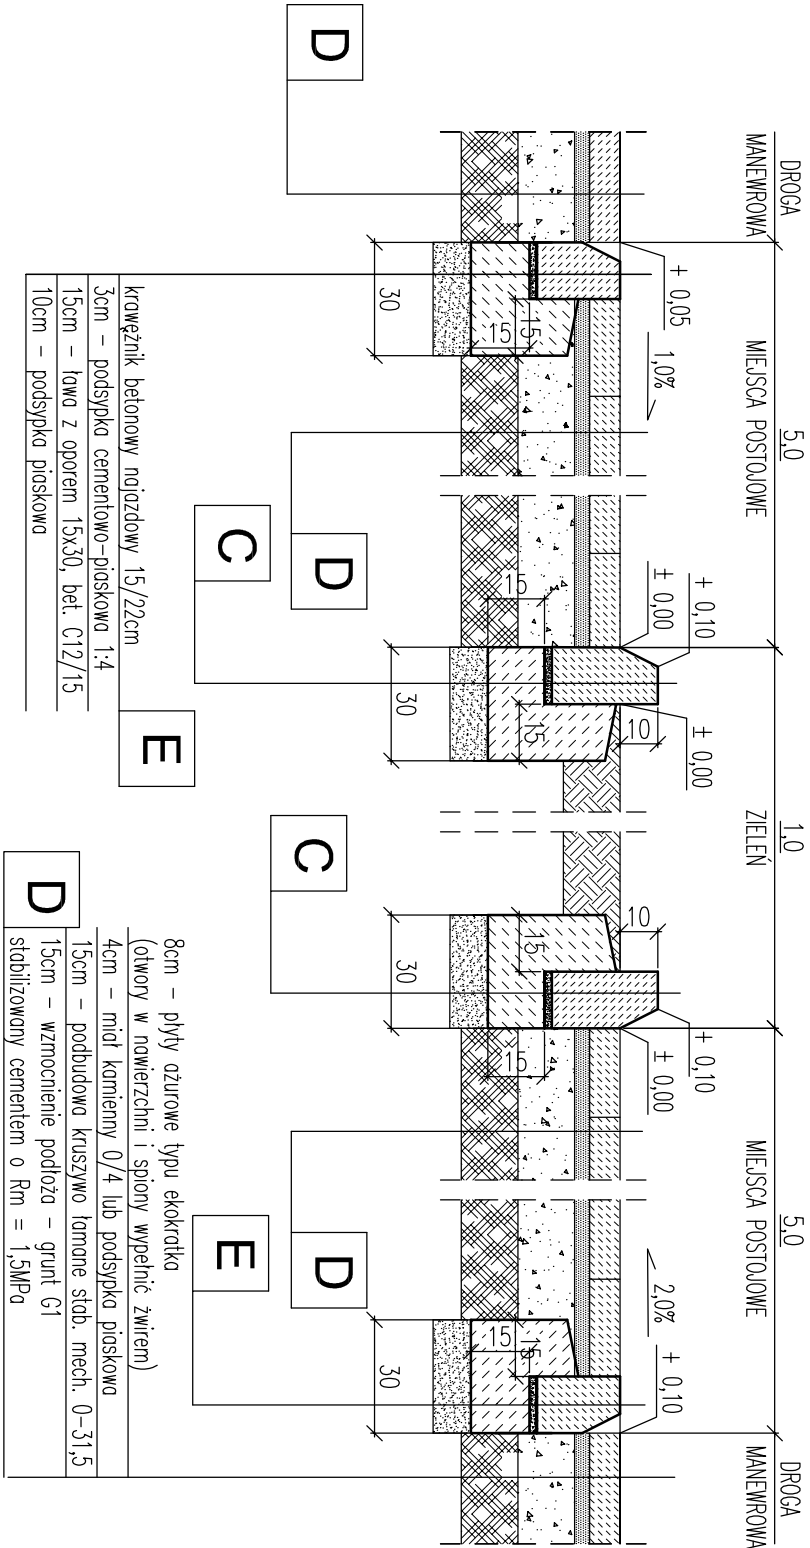

Inwestor: Urząd Gminy Żmigrod Pl. Wojska Polskiego 2–3 Żmigród			
Projekt wykonawczy: Zagospodarowanie terenów przy zrzece Spisiecznicy w Żmigrodzie			
Adres inwestycji: tereny nad rzeką Spisiecznicą w obrębie działek nr:42AM13/2/2AM47/2/2A14.3AM47, 4 AM47, 5/3 AM47, 15 AM49, 16/3AM9,49AM10, 50AM10, 51AM10, 2/6AM7,14/10A9, 16/2A9			
BRANŻA ARCHITEKTURA/KONSTRUKCJA		STADIUM: P.W.	
PRACOWNIA STUDIALNO–PROJEKTOWA IAK		NR UPRAMIEN	PODPIS
UP WE WROCŁAWIU		52/08D01A DS-1287	
PROJEKT.	dr inż. arch.		
	ANNA BOCHENSKA-SKALECKA		
	dr inż. arch. kraj.		
	EWAL WALTER		
PROJEKT.	mgr inż.	17/02/DUW	
KONSTR.	MICHAŁ SKOWROŃSKI	DOS/BO/04.65/07	
Tytuł rysunku: Parking terenowy –przekroje			
SKALA:	DATA: 07.2016	NR RYSUNKU:	WYDAWE:
1: 20		K-3 zamienny	2