



(oznaczenie na PZT nr 3)

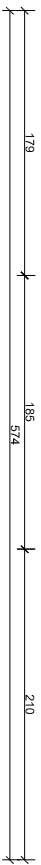

PRZEKRÓJ B-B SKALA 1:50

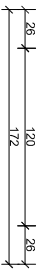

przebiegu schodów.

NUMER	NAZWA	WYMIAR	MATERIAŁ	ILOŚĆ SZTUK
1	Porecz	Ø6cm ■250cm	Drewno wiązowe	2
2	Porecz	Ø6cm ■138cm	Drewno wiązowe	2
3	Porecz	Ø6cm ■28cm	Drewno wiązowe	2
4	Supek barierki	Ø6cm ■165cm	Drewno wiązowe	16
5	Deska boczna -policzek spodów	4x76cm ■203cm	Drewno wiązowe	2
6	Deska boczna -policzek spodów	4x85cm ■173cm	Drewno wiązowe	2
7	Deska boczna -policzek spodów	4x76cm ■229cm	Drewno wiązowe	2
8	Supek przy podstopniach	Ø8cm ■80cm	Drewno wiązowe	56
9	Deska -podstopnia	4x80cm ■164cm	Drewno wiązowe	13

Inwestor: Urząd Gminy Żmigród Pl. Wojska Polskiego 2-3 Żmigród			
Projekt wykonawczy: Zagospodarowanie terenów przy rzecze Sześcińcy w Żmigrodzie			
Adres inwestycji: teren przy rzecze Sześcińcy w obrębie działek nr 42/011/3.2/2/0447.2/2/4.4.304 47, 4 4447, 5/3 4447, 15 444, 16/3449,49441.0, 50441.0, 51441.0, 2/6447,14/1049, 16/249			
BRANŻA: ARCHITEKTURA/KONSERWACJA		STADIUM: PW	
PRACOWNIA STUDIALNO-PROJEKCIOWA IAK ul. WE WROCŁAWIU		NR UPRAWNIENI	PODPIS
PROJEKT:	dr inż. arch. ANNA BOCHEŃSKA-SKALECKA	527080014 05-1287	
	dr inż. arch. Kroi: EWA WALTER		
OPRACOWA	stud. arch. Aleksandra Kozulub		
Tytuł rysunku: Dział schody terenyowe 3			
STALA:	DATA:	NR RYSLINKU:	WYDANE:
1	5 0	A13 d	1