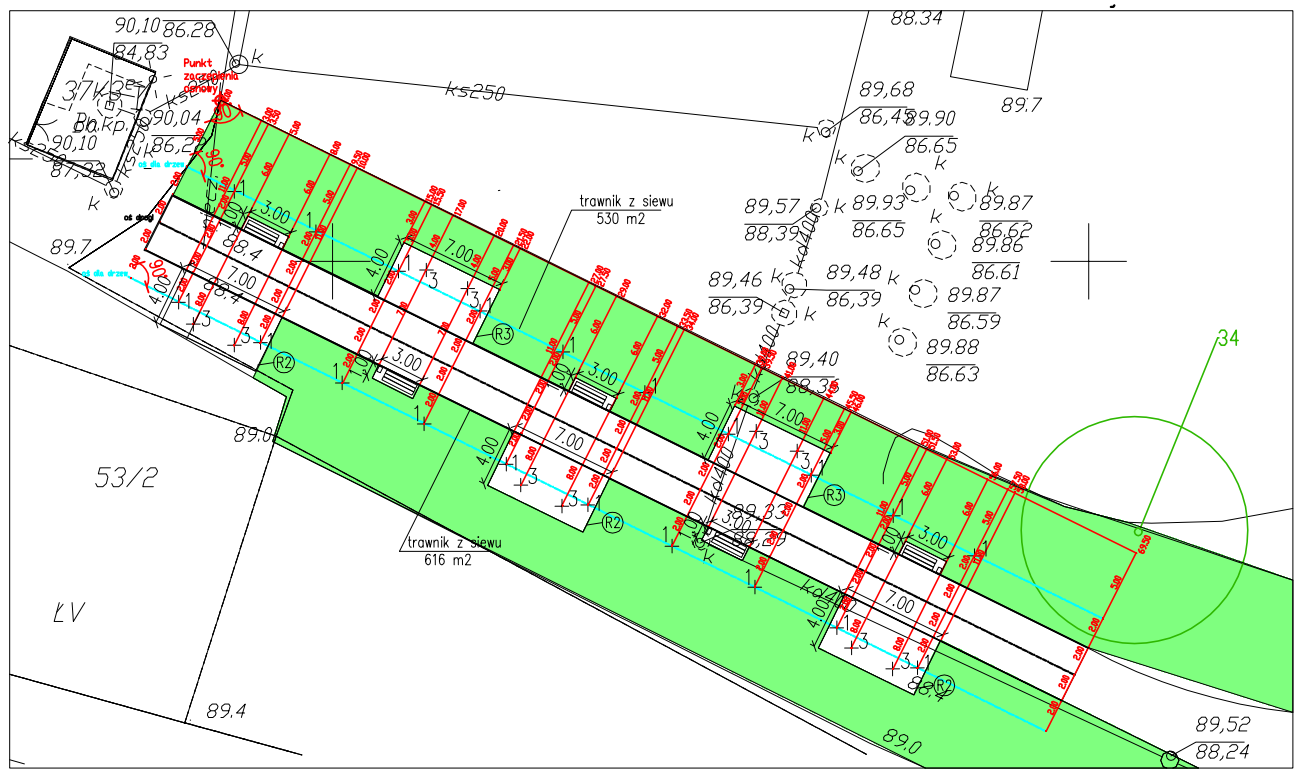

RZUT ALEJ WEJŚCIOWEJ

Rabata R2 - rysunek PWA9

Lp.	Nazwa polska	Nazwa łacińska	Odmiana	Szt. ogółem	Rysunek
1.	Dąb szypułkowy	Quercus robur	'Fastigiata'	2	R2
3.	Dereń biały	Cornus alba	'Aurea'	2	C3
5.	Funkia Sieboldda	Hosta sieboldiana	-	10	C2
6.	Imperata cylindryczna	Imperata cylindrica	'Redbaron'	20	C1-C1,5
8.	Rajgras wyniosły	Arrhenatherum elatius subsp. bulbosum	'Variegatum'	32	C1-C1,5

Rabata R3 - rysunek PWA9

Lp.	Nazwa polska	Nazwa łacińska	Odmiana	Szt. ogółem	Rysunek
1.	Dąb szypułkowy	Quercus robur	'Fastigiata'	2	R2
3.	Dereń biały	Cornus alba	'Aurea'	2	C3
5.	Funkia Sieboldda	Hosta sieboldiana	-	10	C2
6.	Imperata cylindryczna	Imperata cylindrica	'Redbaron'	20	C1-C1,5
8.	Rajgras wyniosły	Arrhenatherum elatius subsp. bulbosum	'Variegatum'	32	C1-C1,5

RABATA (R2) x 3

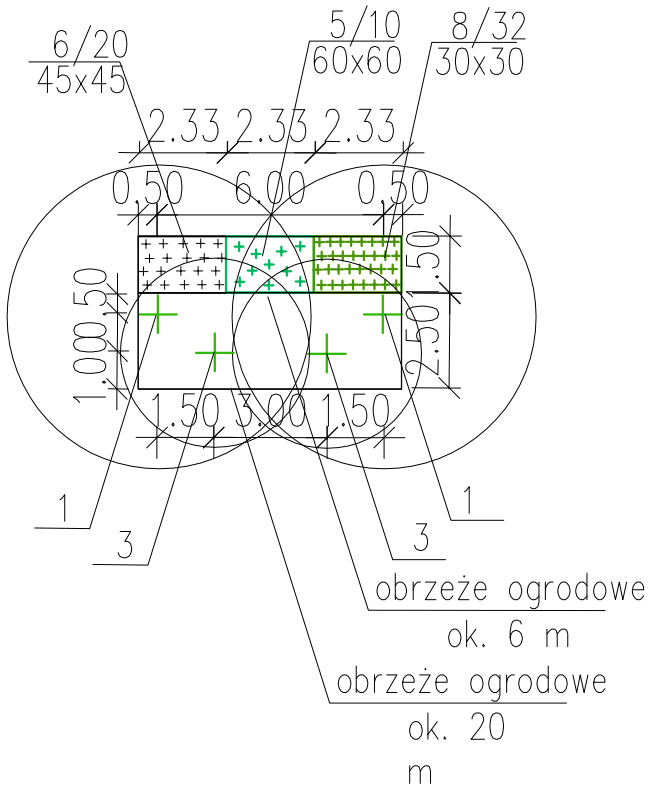

RABATA (R3) x 2

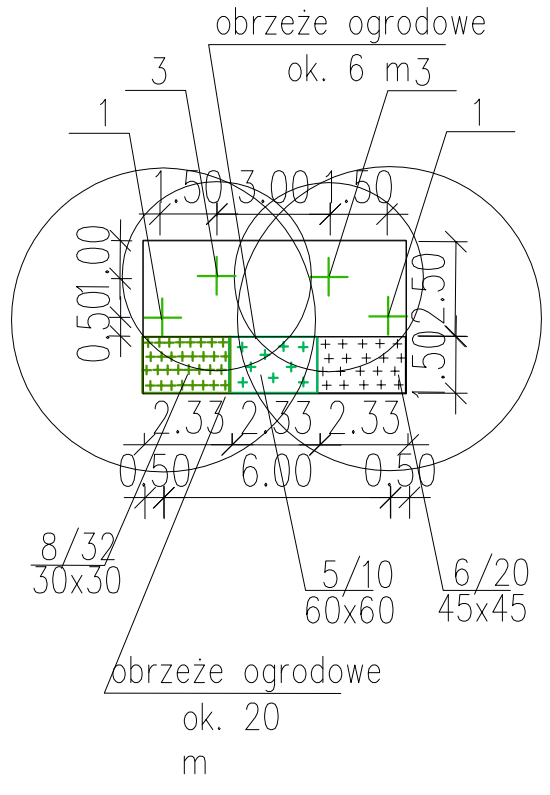

PROJEKTOWANE RABATY ROŚLINNE R2 I R3

Inwestor: Urząd Gminy Żmigród Pl. Wojska Polskiego 2-3 Żmigród			
Projekt : Zagospodarowanie terenów przy rzece Sąsiecznicy w Żmigrodzie			
Adres inwestycji: tereny nad rzeką Sąsiecznicą w obrębie działek nr:42AM13,2/2AM47,2/2A14,3AM 47, 4 AM47, 5/3 AM47, 15 AM9, 16/3AM9,49AM10, 50AM10, 51AM10, 2/6A47,14/10A9, 16/2A9			
BRANŻA ARCHITEKTURA/KONSTRUKCJA		STADIUM: PW	
PRACOWNIA STUDIALNO-PROJEKTOWA IAK UP WE WROCŁAWIU		NR UPRAWNIEŃ	PODPIS
PROJEKT.	dr inż. arch. ANNA BOCHEŃSKA-SKAŁECKA	52/08D01A DS-1287	
	dr inż. arch. kraj. EWA WALTER		
Tytuł rysunku: Strefa wejściowa - alleja rzut			
SKALA: 1:50/100	DATA: 07.2016	NR RYSUNKU: A9	WYDANIE: 1