



Element powtarzalny (B)

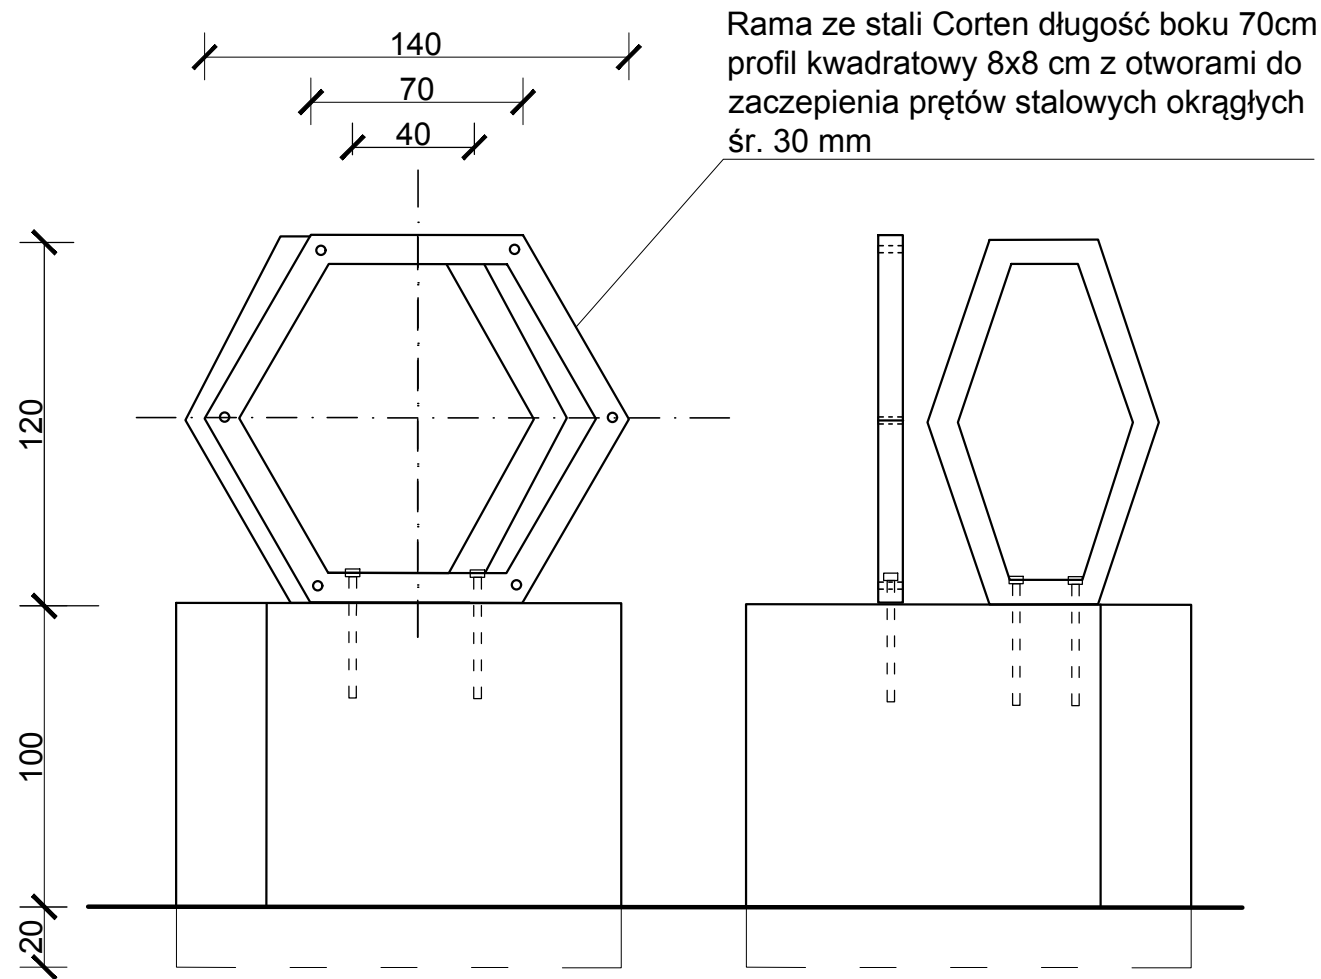


WIDOK SKALA 1:25

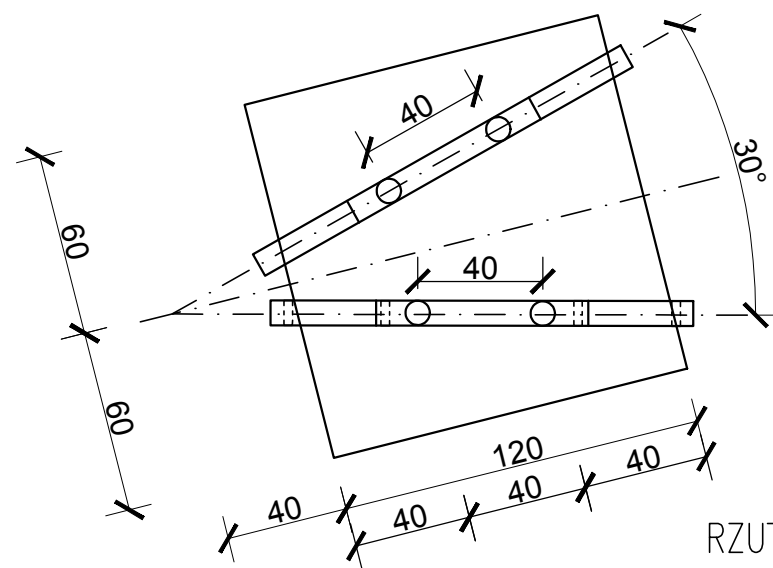


RZUT SKALA 1:25

Element powtarzalny ©

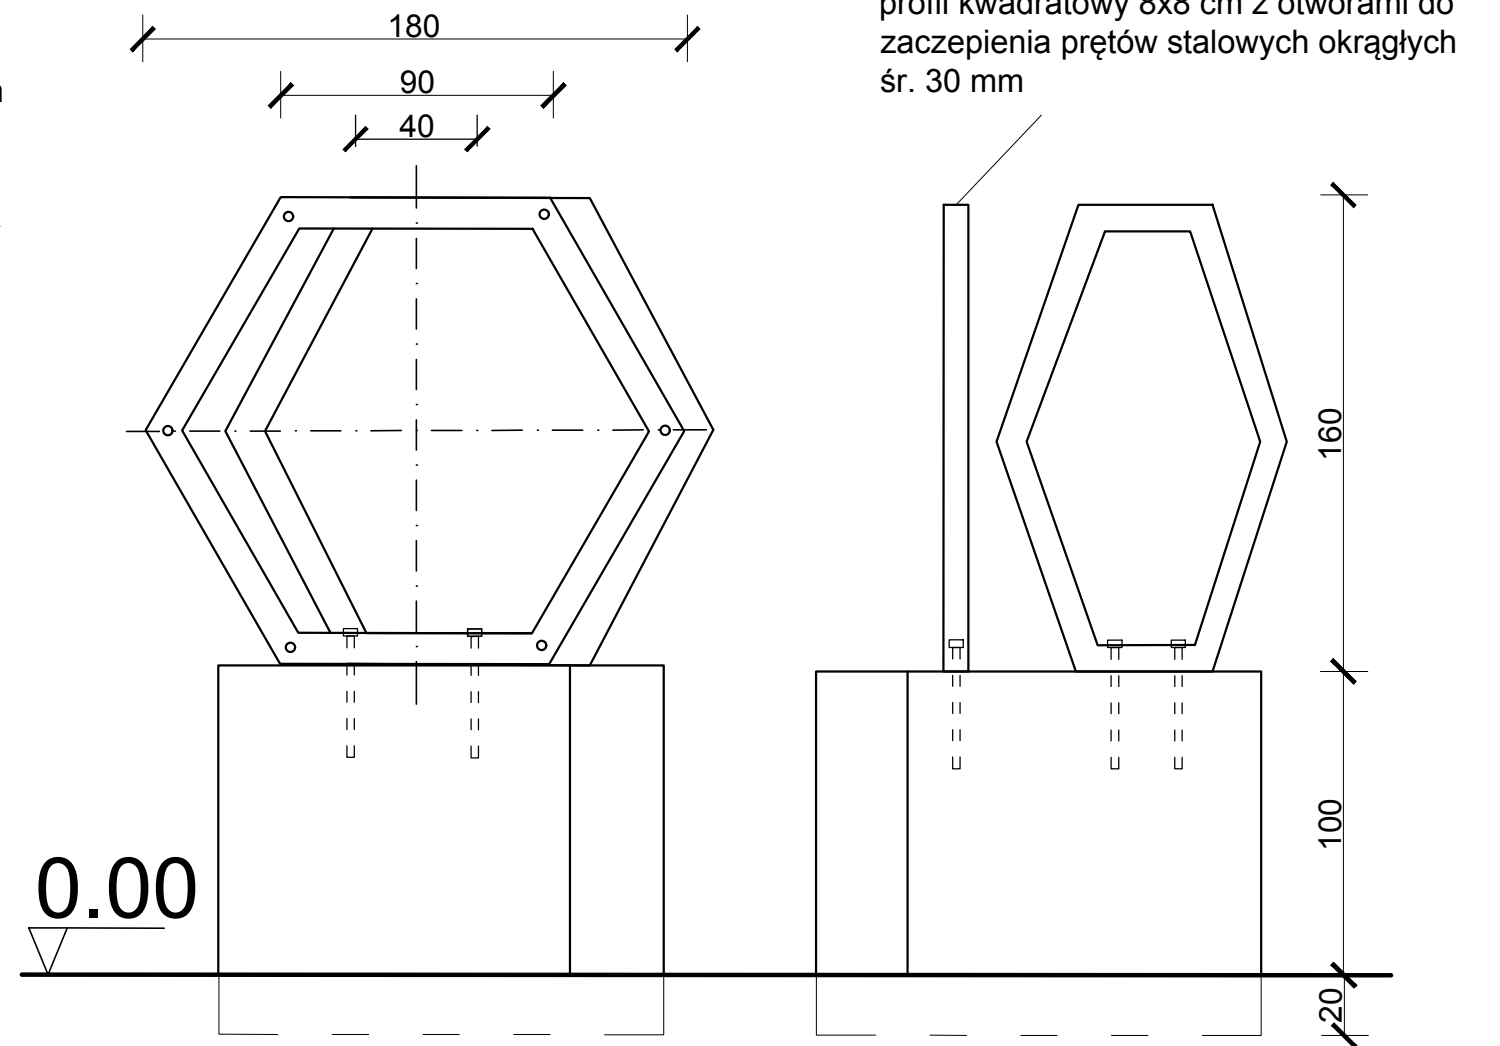

WIDOK SKALA 1:25

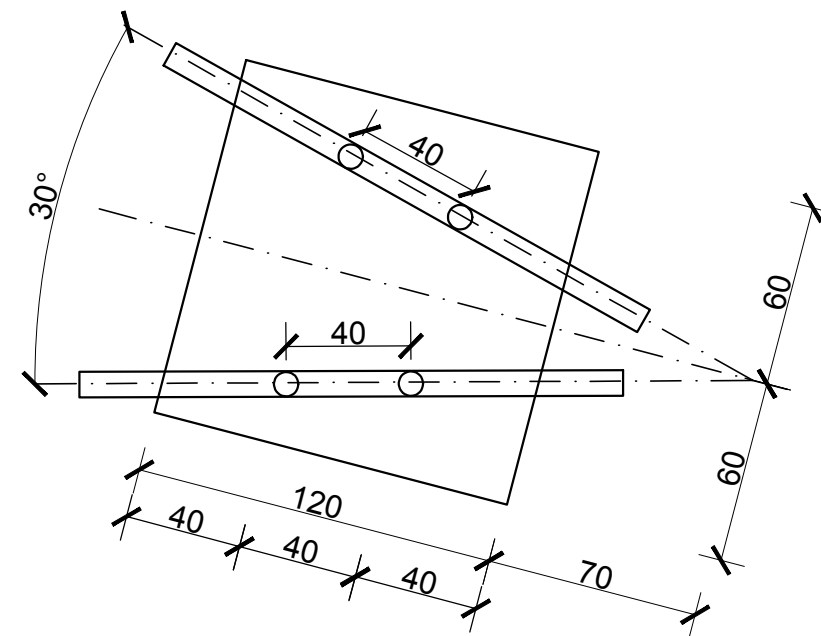

RZUT SKALA 1:25

Rama ze stali Corten długość boku 90cm
profil kwadratowy 8x8 cm z otworami do
zaczepienia prętów stalowych okrągłych
śr. 30 mm

Uwaga:

- rzeźba plenerowa wykonywana przez artystę rzeźbiarza na podstawie rysunków, możliwe zmiany detali połączeń na etapie wykonawczym wg wskázówek rzeźbiarza w konsultacji z projektantem;
- mocowanie elementów łącznikami nierdzewnymi.

Inwestor: Gmina Żmigród			
Projekt wykonawczy: Zagospodarowanie terenów przy rzece Sqsiecznicy w Żmigrodzie			
Adres inwestycji: tereny nad rzeką Sqsiecznicą w obrębie działek nr:15 AM-9; 14/10 AM-9, 50 AM-10; 49 i 51 AM-10; 1,3 AM-14; 16/2 i 16/3 AM-9; 2/2 AM-14, 42 AM-13; 2/2, 2/6, 4 i 5/3 AM-47			
BRANŻA ARCHITEKTURA/KONSTRUKCJA		STADIUM: PW	
PROJEKT.	PRACOWNIA STUDIALNO-PROJEKTOWA IAK UP WE WROCŁAWIU	NR UPRAWNIENI	PODPIS
	dr inż. arch. ANNA BOCHENSKA-SKAŁECKA	52/08001A DS-1287	
	dr inż. arch. kraj. EWA WALTER		
Tytuł rysunku: Ogon smoka - detal			
SKALA :	DATA :	NR RYUNKU :	WYDAWE
1 : 25	07.2016	A 14 e	1