



RZEŻBA RAMA Z WIDOKIEM


(oznaczenie na PZT nr 13)

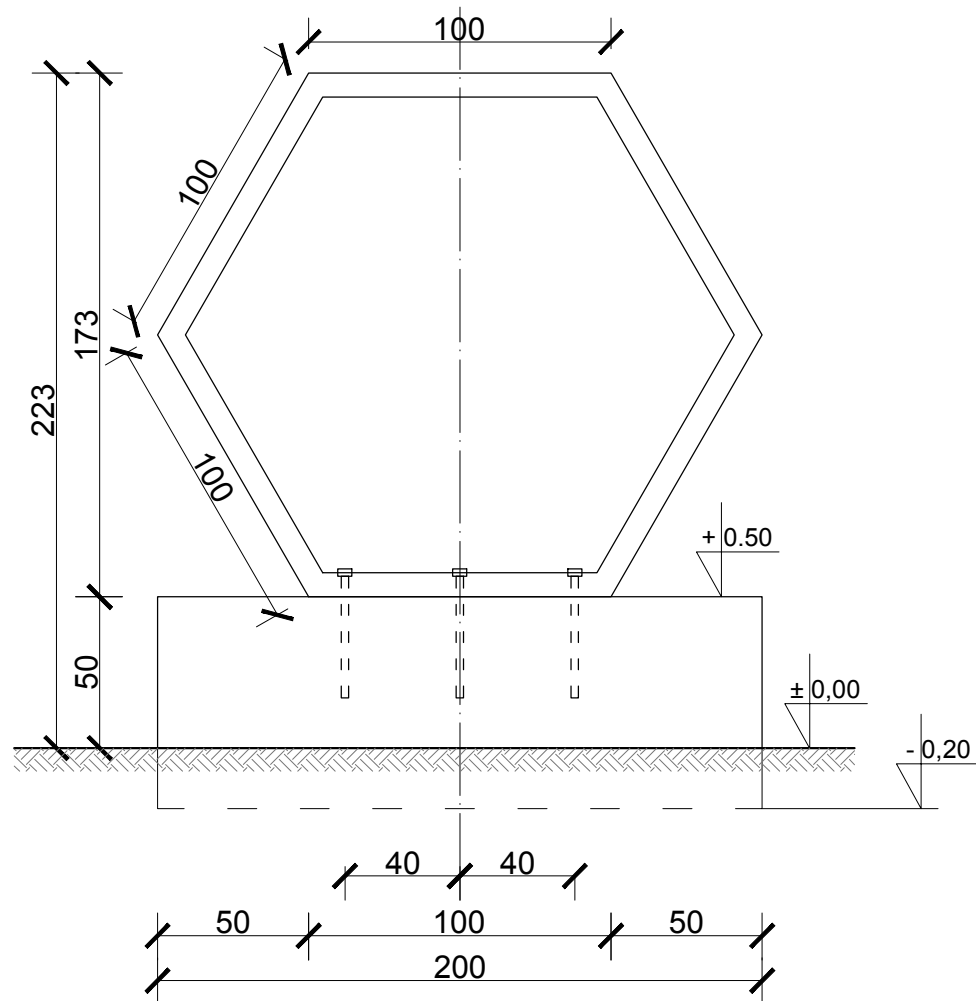


WIDOK SKALA 1:25

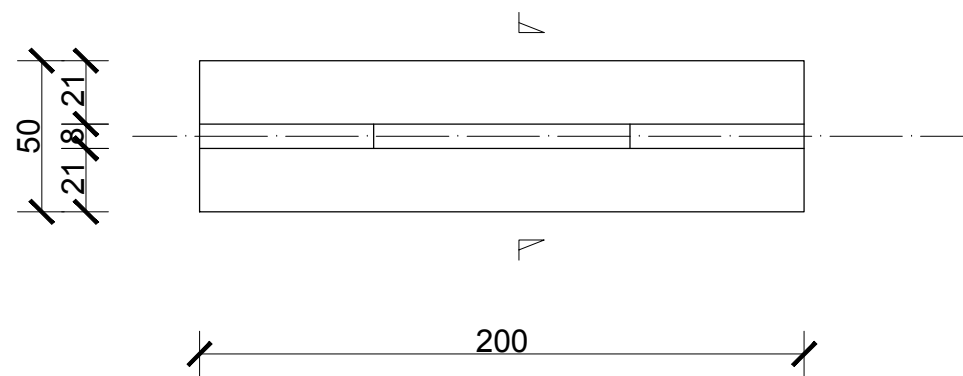

RZUT SKALA 1:25

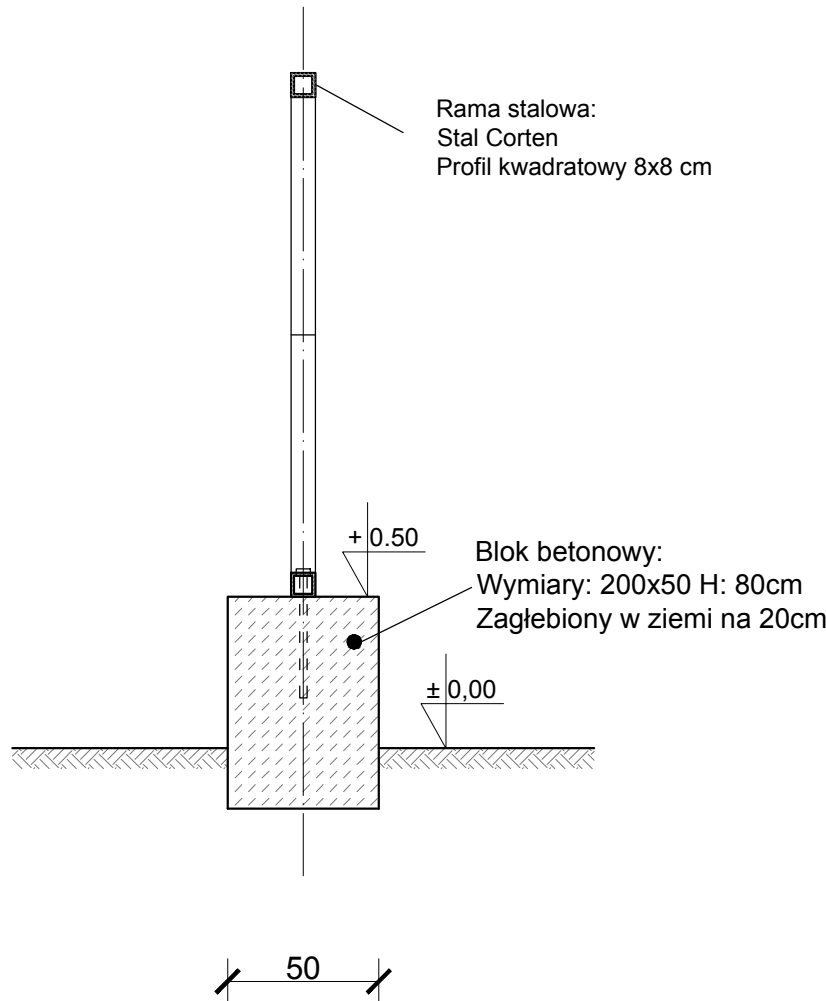

PRZEKRÓJ SKALA 1:50

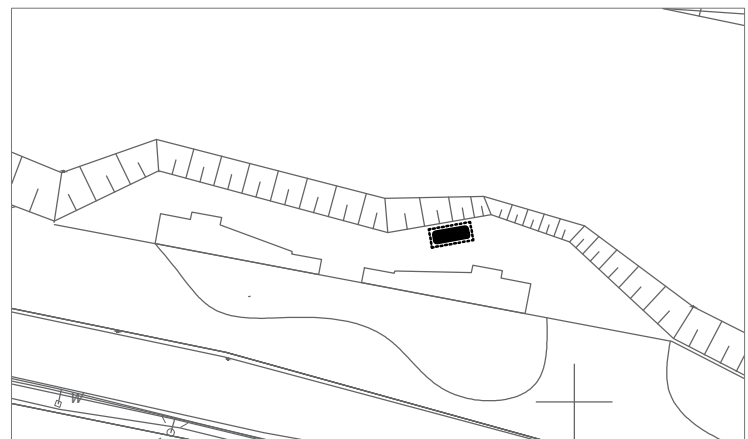

LOKALIZACJA SKALA 1:500

Uwaga:

- rzeźba plenerowa wykonywana przez artystę rzeźbiarza na podstawie rysunków, możliwe zmiany detali połączeń na etapie wykonawczym wg wskazówek rzeźbiarza w konsultacji z projektantem;
- mocowanie elementów łącznikami nierdzewnymi.



Inwestor: Urząd Gminy Żmigród Pl. Wojska Polskiego 2-3 Żmigród			
Projekt wykonawczy: Zagospodarowanie terenów przy rzece Sępczycy w Żmigrodzie			
Adres inwestycji: tereny nad rzeką Sępczycą w obrębie działek nr: 42AM13, 2/2AM47, 2/2A14, 3AM47, 4 AM47, 5/3 AM47, 15 AM9, 16/3AM9, 49AM10, 50AM10, 51AM10, 2/6A47, 14/10A9, 16/2A9			
BRANŻA ARCHITEKTURA/KONSTRUKCJA		STADIUM: PW	
PRACOWNIA STUDIALNO-PROJEKTOWA IAK UP WE WROCŁAWIU		NR UPRAWNIEŃ	PODPIS
PROJEKT.	dr inż. arch. ANNA BOCHEŃSKA-SKALECKA	52/08001A DS-1287	
	dr inż. arch. kraj. EWA WALTER		
OPRACOWAŁA	stud. arch. Aleksandra Kozolub		
Tytuł rysunku: DETAL - Rzeźba RAMA Z WIDOKIEM			
SKALA: 1 : 2 5	DATA: 07.2016	NR RYSUNKU: A 1 5	WYDANE 1