


TARAS 1-POMOST REKREACYJNYWG RYS.A3 -
POZIOM SPÓDU KONSTRUKCJI 90,21mmpm

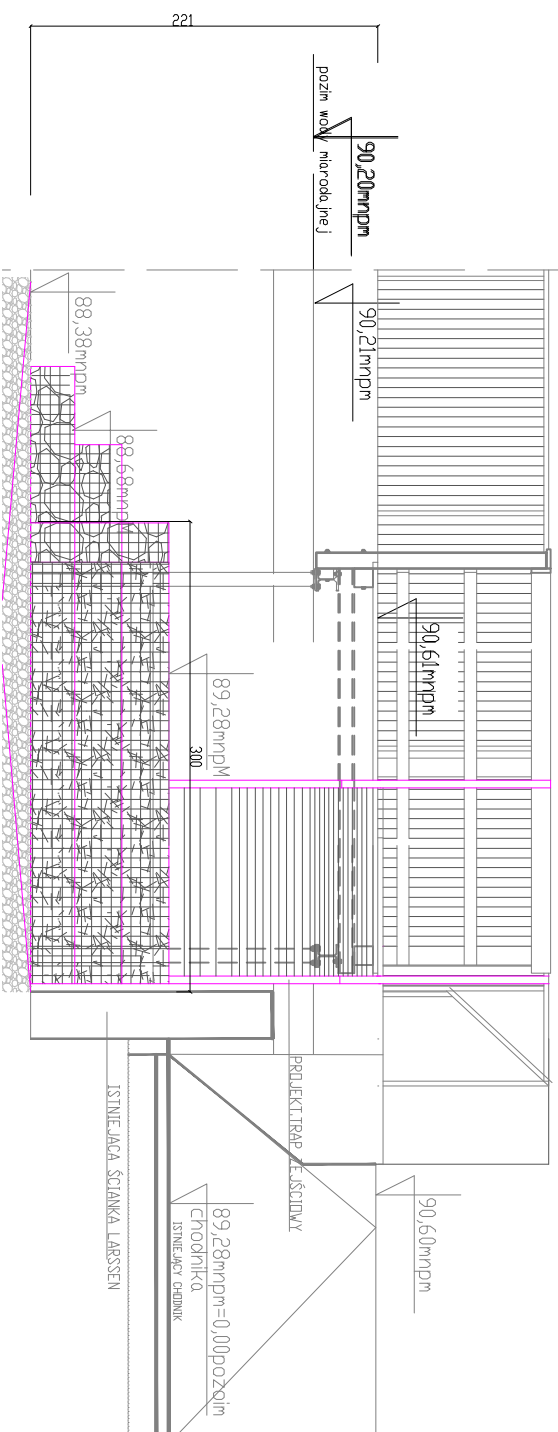

<p>Investor: Urząd Gminy Żmigród Pl. Wojska Polskiego 2-3 Żmigród</p>			
<p>Projekt wykonawczy: Zagospodarowanie terenów przy rzeczce Sączeźnicy w Żmigrodzie</p>			
<p>Adres inwestycji: tereny nad rzeką Sączeźnicą w obrębie działek nr:42AM/3.2/20A47.2/2A.4.3AM/47, 4 AM47, 5/3 AM47, 15 AM6, 16/3AM9,49AM10, 50AM10, 51AM10, 2/6A47.1/4/10A9, 16/2A9</p>			
BRANŻA: ARCHITEKTURA/KONSTRUKCJA		STADIUM: PB	
PRACOWNIA STUDIALNO-PROJEKTOWA JAK UP WE WROCŁAWIU		NR UPRAWNIENIĘ	PDP15
PROJEKT:	dr inż. arch. ANNA BOCHENSKA-SKALECKA	52748801A 05-1287	<i>AS</i>
	dr inż. arch. kraj. EWALD WALTER		<i>EW</i>
PROJEKT. KONSTR.	mgr inż. MICHAŁ SKOWRONSKI	17/02/2006 D05/80/4A45/1/3	<i>SK</i>
<p>Tytuł rysunku: Taras 1 - pomost rekreacyjny SUŁCICA</p>			
SKALA: A3	DATA: 07.2006	NR RYSUNKU: A2	WYDAJ: 1