



Platforma drewniana NR 12A: Przekrój A-A, skala 1:25

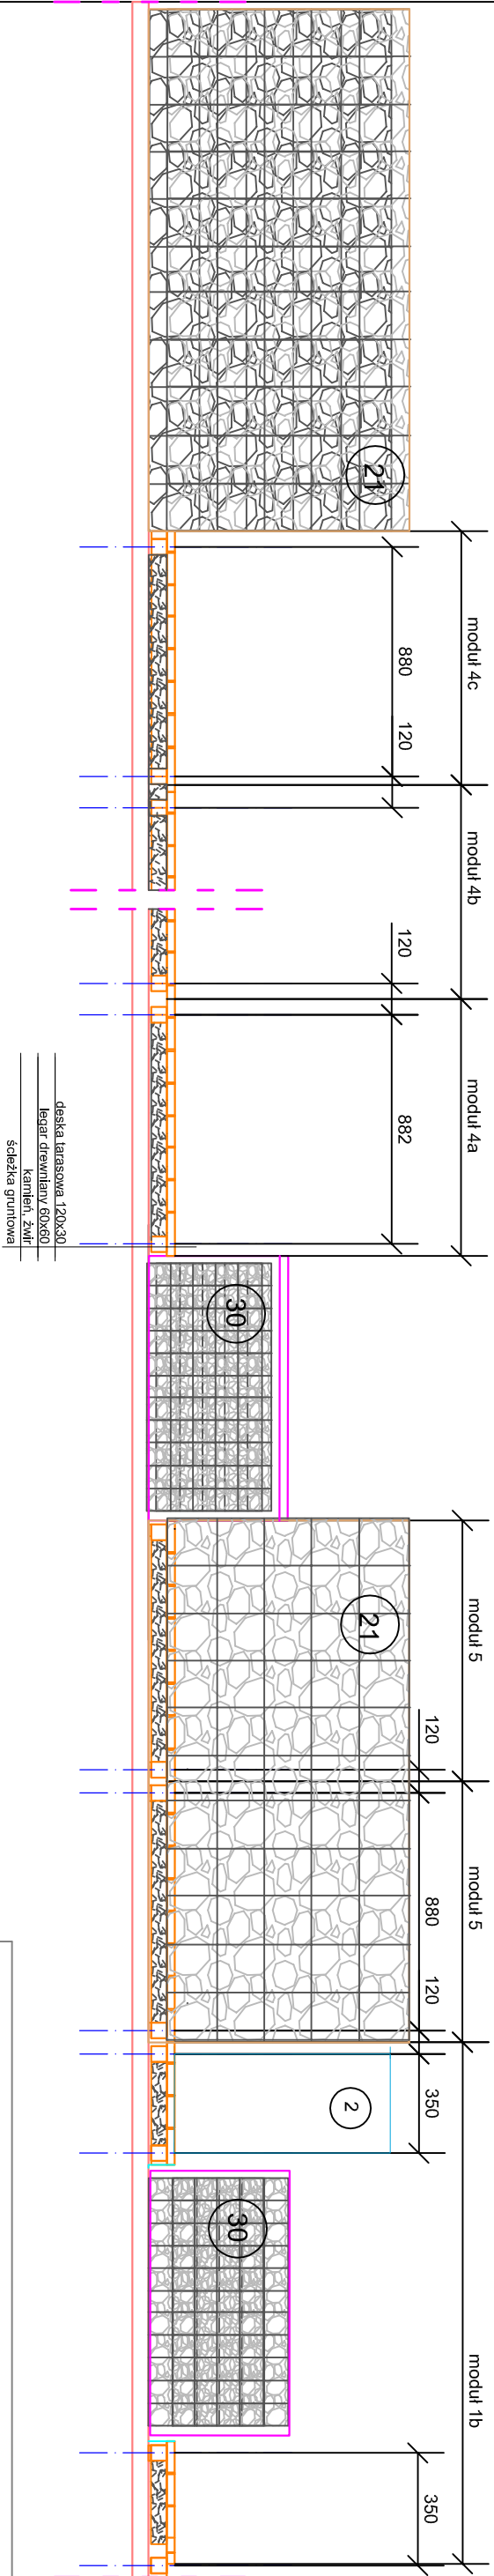


Platforma drewniana element NR 12A: Podział na moduły
Rzut ogólny, skala 1:50

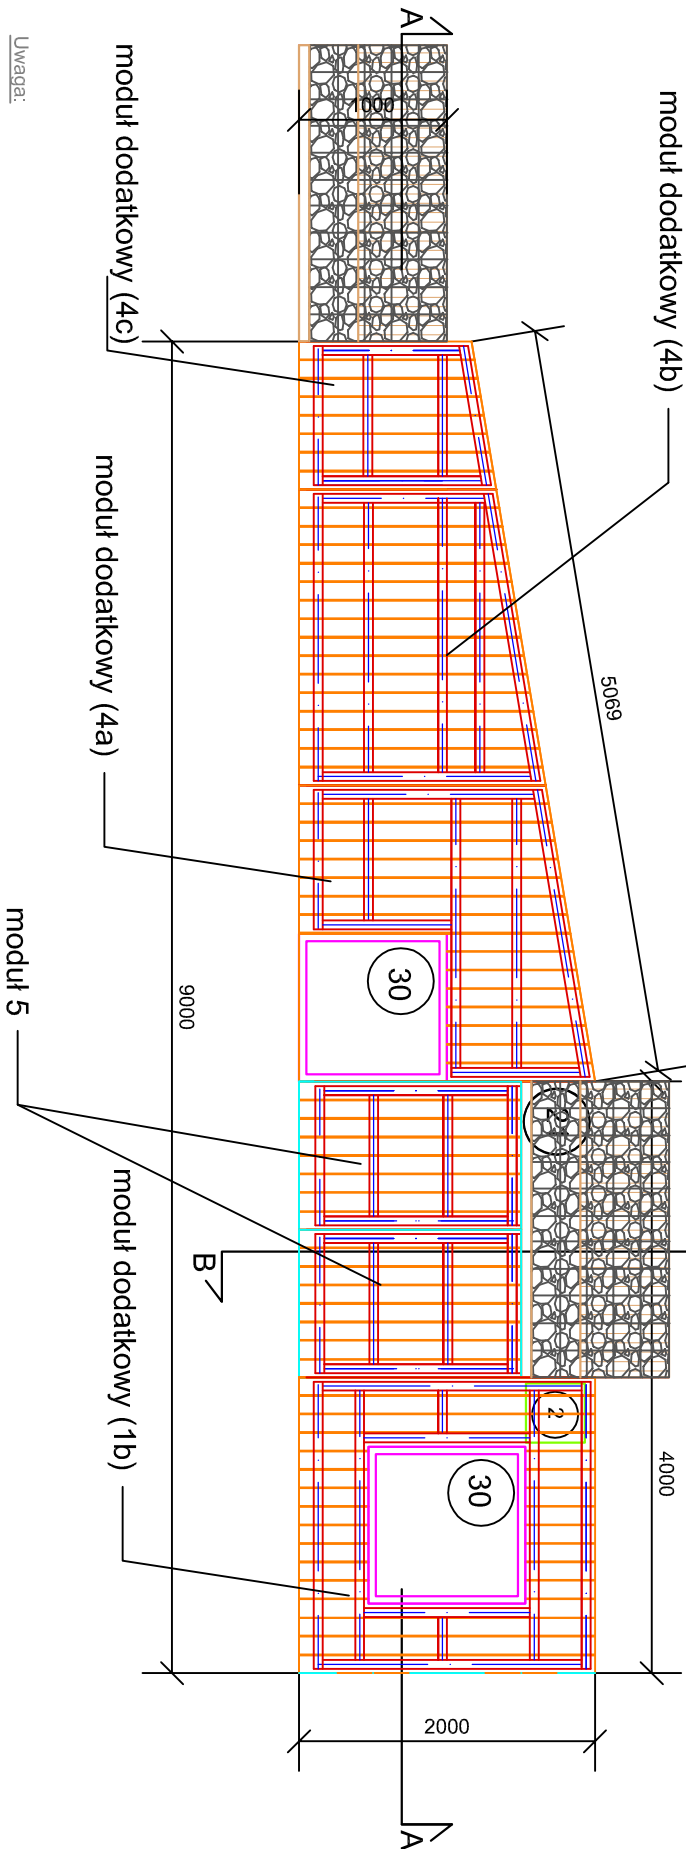

Uwaga:

1. Przed przystąpieniem do prac budowlanych wszystkie wymiary należy sprawdzić w naturze.
2. W przypadku stwierdzenia braków i/lub niezgodności należy zwrócić się do projektanta - przed wykonaniem zakresu robót, w stosunku do którego występują wątpliwości.
3. Wszelkie zmiany, które wykonawca zdecyduje się wprowadzić, również te, które służą jedynie zmianie technologii, powinny być przedstawione nadzorowi autorskiemu i inwestorskiemu.
4. Nie dopuszcza się do żadnych odstępstw od projektu bez zgody jego autorów.
5. W razie otrzymania rysunków zamiennych obowiązują rysunki z ostatnią datą modyfikacji. Wcześniejsze rysunki traktuje się jako nieaktualne i należy je wycofać z budowy.
6. Wszelkie prace należy prowadzić zgodnie z obowiązującymi przepisami bezpieczeństwa i higieny pracy.
7. Wszelkie zastosowane materiały, rozwiązania techniczne i urządzenia muszą odpowiadać normom bezpieczeństwa pož. i BHP (muszą posiadać odpowiednie atesty i certyfikaty).
8. Elementy malej architektury zamawiać w ostatnim etapie realizacji.

Platforma drewniana NR 12A: Przekrój B-B, skala 1:25

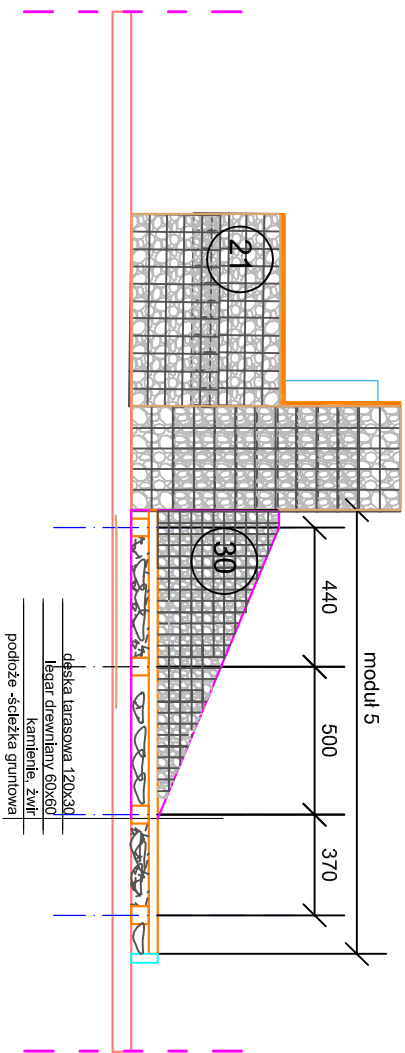

Uwaga:
Segmenty łączyć wg rysunku konstrukcyjnego.
Wszystkie moduły wypoziomować względem siebie stosując rozwiązania systemowe danego producenta.

DETALE rozwiązań montażowych oraz zestawienie elementów modułów drewnianych platformy według odrębnego opracowania (projekt wykonawczy)

- 2

kosz na śmieci nr 2, 1- wg zestawienia malej arch. rys.A9
- 14

sześcian betonowy 1mx1m postument pod stołową rzeźbę miasta nr 14 wg rys.PZT
- 21

gablonowa ławka z oparciem nr 21 wg zestawienia malej arch. nr 6 rys.A9
- 30

tablica mała informacyjno-edukacyjna nr 30 wg zestawienia malej arch. nr 8 rys.A9

Inwestor: Urząd Gminy Żmigrod
P. Wojśko Polskiego 2-3 Żmigrod

Projekt wykonawczy: Zagospodarowanie terenów przy rzecze Sgiecznicy w Żmigrodzie

Adres inwestycji: tereny nad rzeką Sgiecznicą w obrębie działek nr42AM/3,2/2AM47,2/2A14,3AM47, 4 AM47, 5/3 AM47, 15 AM9, 16/3AM9,49AM10, 50AM10, 51AM10, 2/6AM7,14/10A9, 16/2A9

BRANŻA ARCHITEKTURA/KONSTRUKCJA

STADIUM: PW

PRACOWNIA STUDIUMO-PROJEKTOWA IAK		NR	
UP WE WROCŁAWIU		UPRAWNIEN	PODPIS

PROJEKT.	dr inż. arch.	52/08001A DS-12837	
	ANNA BOCHENSKA-SKALECKA		
	dr inż. arch. kraj.		
	EWA WALTER		

PROJEKT.	mgr inż. MICHAŁ SKOWROŃSKI	11/02/2016	
KONSTR.		005/80/0465/07	

Tytuł rysunku: Platforma drewniana- element malej arch. nr 12A

SKALA:	DATA:	NR	RYSMUNKU:	WYDANE
1 : 5 0 / 2 5	07 2016	A - 6		1