

**UCHWAŁA NR 0007.XXVIII.237.2017  
RADY MIEJSKIEJ W ŻMIGRODZIE**

z dnia 7 czerwca 2017 r.

**w sprawie zmiany uchwały nr 0007.XVIII137.2012 Rady Miejskiej w Żmigrodzie z dnia 29 marca 2012 r. w sprawie przystąpienia do sporządzenia miejscowego planu zagospodarowania przestrzennego dla obrębu Powidzko**

Na podstawie art. 18 ust. 2 pkt 15 ustawy z dnia 8 marca 1990 roku o samorządzie gminnym (tekst jednolity Dz. U. 2016 r. poz. 446 z późniejszymi zmianami) oraz na podstawie art. 14 ust. 1, 2 i 5 oraz art. 27 Ustawy z dnia 27 marca 2003 r. o planowaniu i zagospodarowaniu przestrzennym (tekst jednolity Dz. U. 2016 poz. 778 z późniejszymi zmianami) Rada Miejska w Żmigrodzie uchwala, co następuje:

**§ 1. 1.** Z obszaru opracowania miejscowego planu zagospodarowania przestrzennego dla obrębu Powidzko wyłącza się część terenu.

2. Zastępuje się załącznik graficzny do Uchwały nr 0007.XVIII137.2012 Rady Miejskiej w Żmigrodzie z dnia 29 marca 2012 r. w sprawie przystąpienia do sporządzenia miejscowego planu zagospodarowania przestrzennego dla obrębu Powidzko, załącznikiem graficznym do niniejszej uchwały.

**§ 2.** Wykonanie uchwały powierza się Burmistrzowi Gminy Żmigrod.

**§ 3.** Uchwała wchodzi w życie z dniem podjęcia.


Przewodniczący Rady  
Miejskiej w Żmigrodzie

  
mgr inż. Jan Czyżowicz

**RADA MIEJSKA W ZMIGRODZIE**

Plac Wojska Polskiego 2-3

55-140 Żmigród

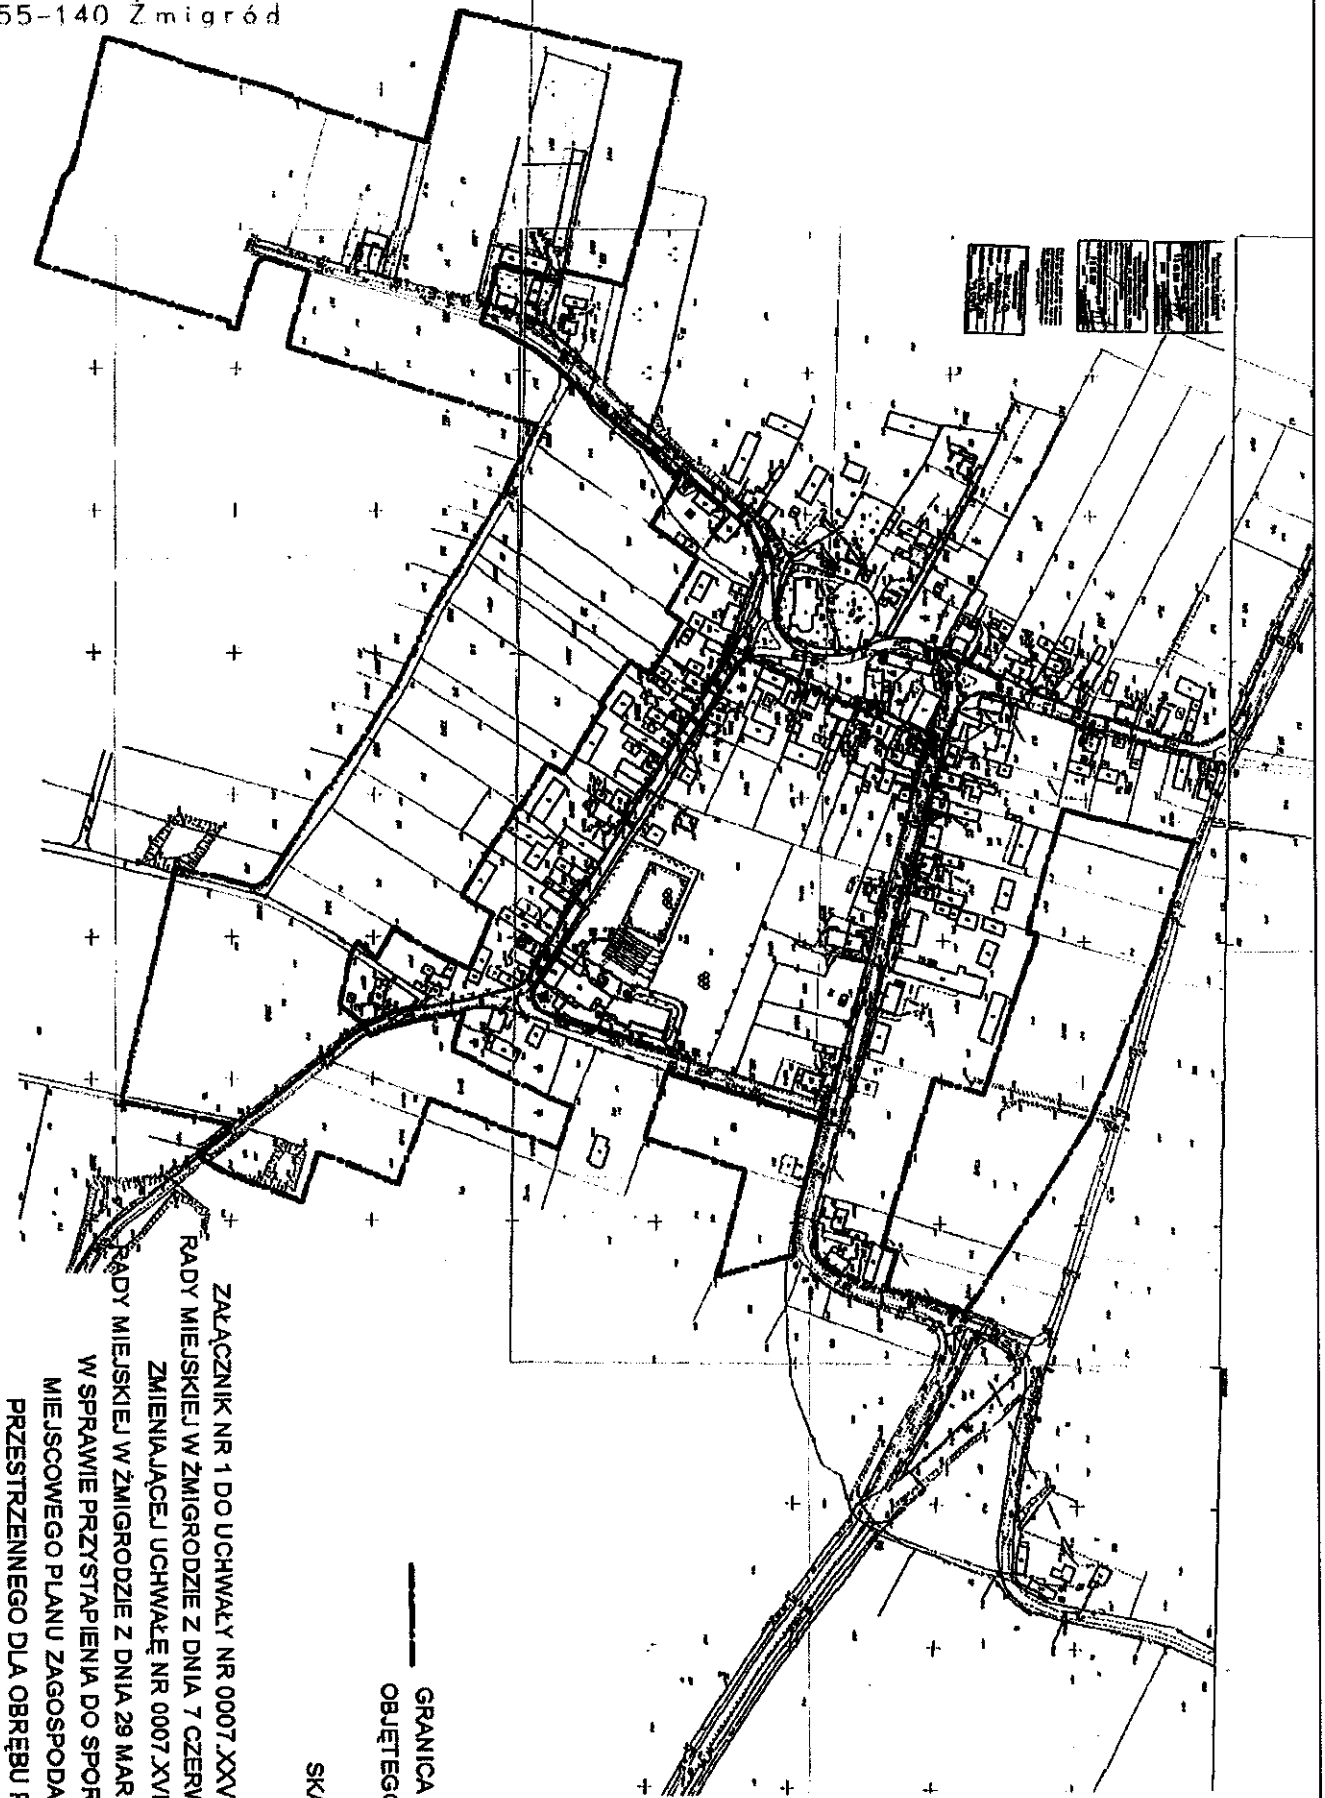

ZAŁĄCZNIK NR 1 DO UCHWAŁY NR 0007 XXVIII.237.2017  
RADY MIEJSKIEJ W ZMIGRODZIE Z DNIA 7 CZERWCA 2017 R.  
ZMIENIAJĄCEJ UCHWAŁĘ NR 0007 XV/III.137.2012  
RADY MIEJSKIEJ W ZMIGRODZIE Z DNIA 29 MARCA 2012 R.  
W SPRAWIE PRZYSTĄPIENIA DO SPORZĄDZANIA  
MIEJSCOWEGO PLANU ZAGOSPODAROWANIA  
PRZESTRZENNEGO DLA OBRĘBU POWIDZKO

SKALA 1:5000

GRANICA OBSZARU  
OBJĘTEGO PLANEM

PRZEWODNICZĄCY  
RADY MIEJSKIEJ  
w Żmigrodzie

mgr inż. Jan Czuzowicz

Strona 1

## Uzasadnienie

Uchwałą nr 0007.XVIII.137.2012 z dnia 29 marca 2012 r. Rada Miejska w Żmigrodzie przystąpiła do opracowywania miejscowego planu zagospodarowywania przestrzennego dla obrębu Powidzko, obejmującego obszar zgodny z załącznikiem graficznym nr 1 do uchwały.

W trakcie prowadzonych prac planistycznych nad opracowywaniem projektu planu miejscowego, uznano za nieuzasadnione sporządzenie miejscowego planu zagospodarowania przestrzennego w granicach przedstawionych na załączniku graficznym nr 1 do uchwały Rady Miejskiej w Żmigrodzie nr 0007.XVIII.137.2012 Rady Miejskiej w Żmigrodzie z dnia 29 marca 2012 r., ze względu na nie wyrażenie zgody Ministra Rolnictwa i Rozwoju Wsi na przeznaczenie na cele nierolnicze część terenu, oraz ze względu na zmianę ustawy z dnia 3 lutego 1995 roku o ochronie gruntów rolnych i leśnych (tj. Dz. U. Z 2013 roku poz. 1205 ze zm.).

Przewidywane rozwiązania zmiany planu są zgodne z ustaleniami „Studium uwarunkowań i kierunków zagospodarowania przestrzennego gminy Żmigród” uchwalonego uchwałą nr XII/73/07 Rady Miejskiej w Żmigrodzie z dnia 27 września 2007 r., zmienionego uchwałą Nr XIII/80/07 z dnia 15 listopada 2007 r., uchwałą nr XXV/154/08 Rady Miejskiej w Żmigrodzie z dnia 22 grudnia 2008 r., uchwałą nr 0007.V.45.2011 Rady Miejskiej w Żmigrodzie z dnia 31 marca 2011 r. oraz uchwałą nr 0007.XXXVI.253.2013 Rady Miejskiej w Żmigrodzie z dnia 29 lipca 2013 r.,