



PRZEKRÓJ A-A
skala 1:25

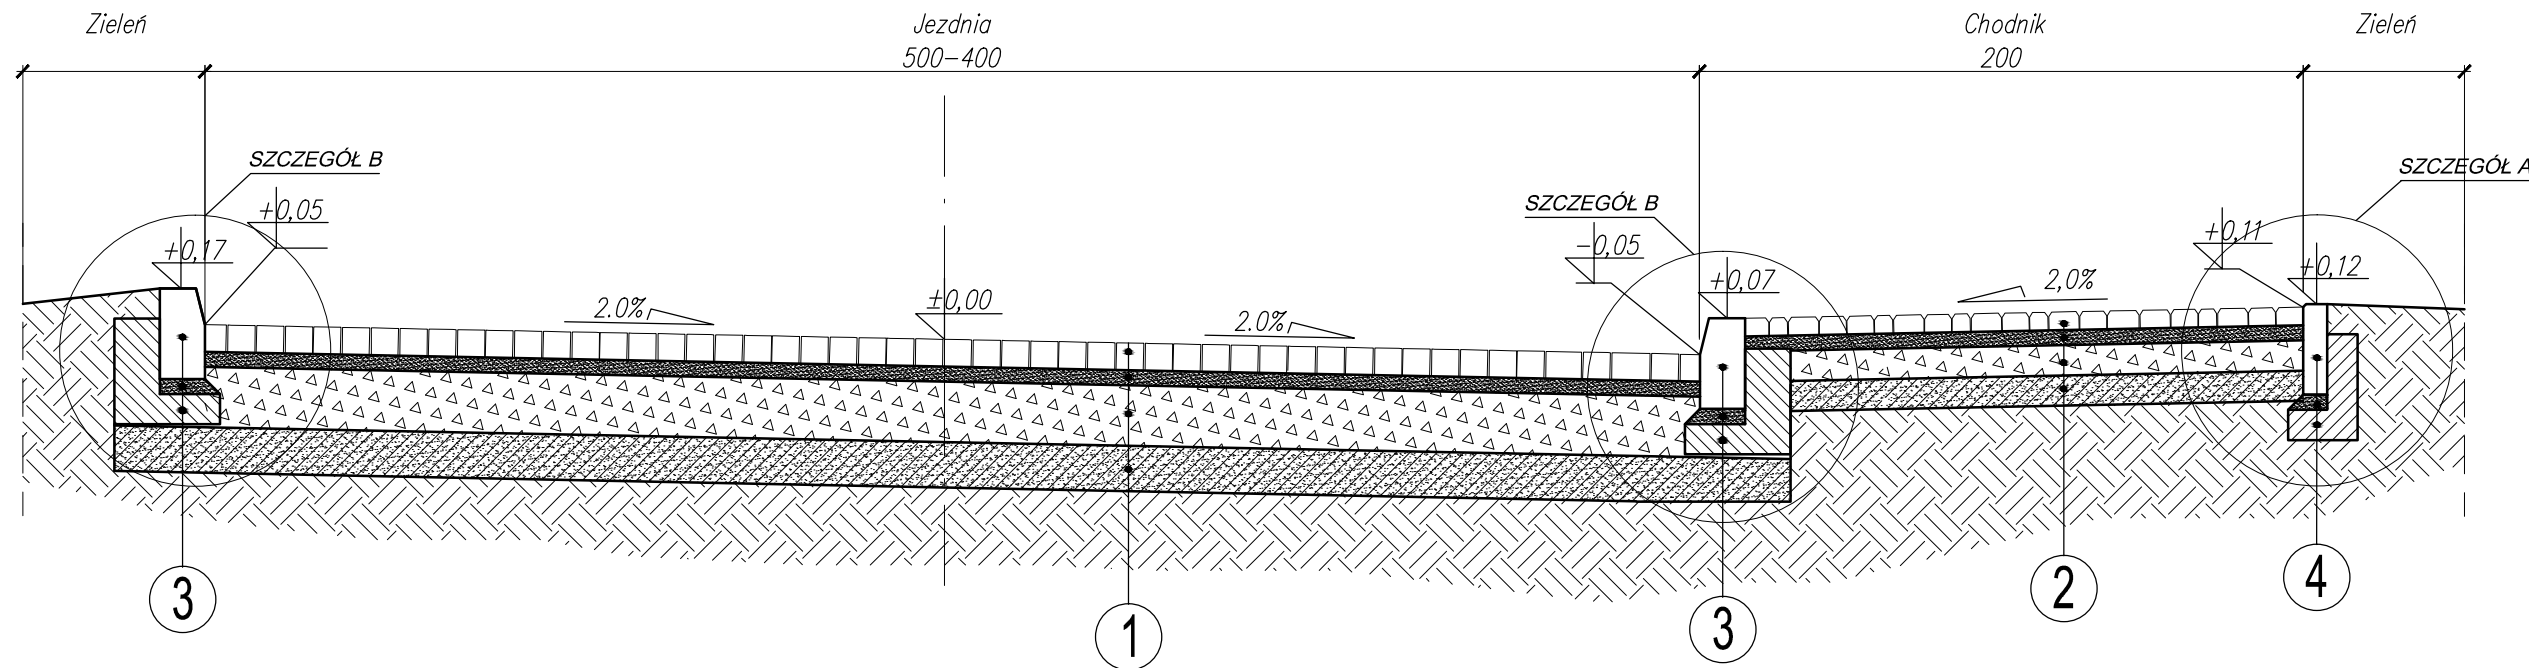

PRZEKRÓJ B-B
skala 1:25

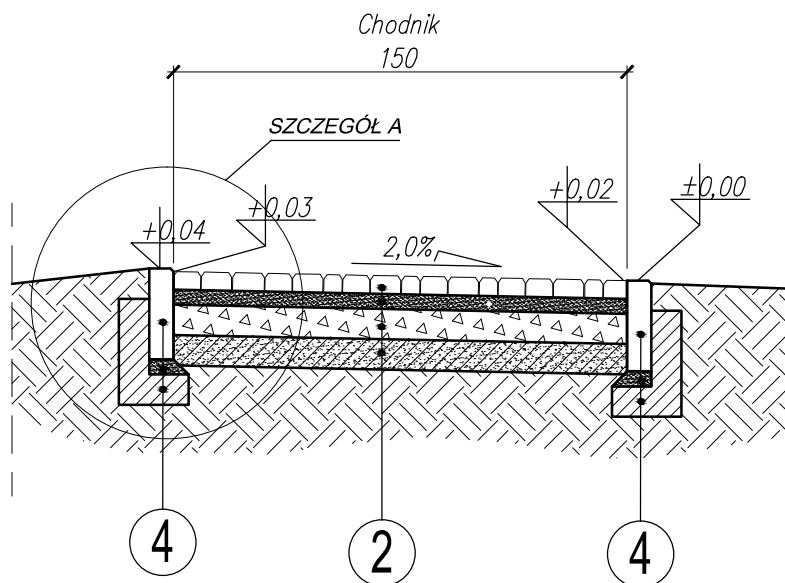

JEZDNIA

1

kostka betonowa kolor szary	8cm
podsyпка cementowo-piaskowa 1:4	3cm
podbudowa z kruszywa kamiennego łamanego stabilizowanego mechanicznie (mieszanka o ciągłym uziarnieniu 0/31,5)	20cm
wzmocnione podłoże kruszywo stabilizowane cementem $R_m=2,5$ MPa	15 cm
podłoże rodzime G3	

CHODNIK

2

kostka betonowa kolor szary	8cm
podsyпка cementowo-piaskowa 1:4	3cm
podbudowa z kruszywa kamiennego łamanego stabilizowanego mechanicznie (mieszanka o ciągłym uziarnieniu 0/31,5)	10cm
wzmocnione podłoże kruszywo stabilizowane cementem $R_m=1,5$ MPa	10 cm
podłoże rodzime G3	


3

krawężnik betonowy 15x30 cm	
podsyпка cem-piaskowa 1:4	5cm
ława z oporem -beton C 12/15	


4

obrzeże betonowe 8x30 cm	
podsyпка cem-piaskowa 1:4	5cm

SZCZEGÓŁ A
skala 1:10

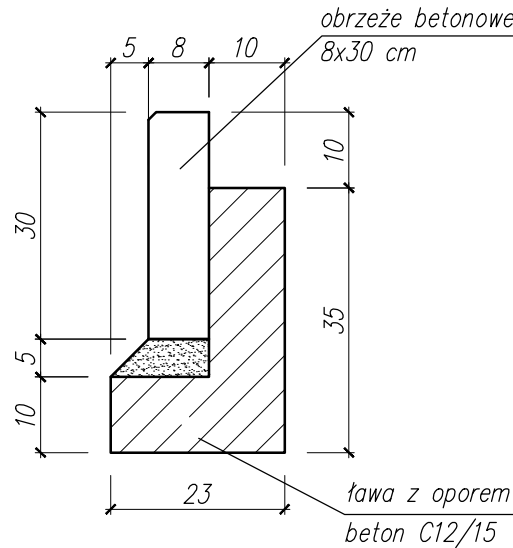

SZCZEGÓŁ B
skala 1:10

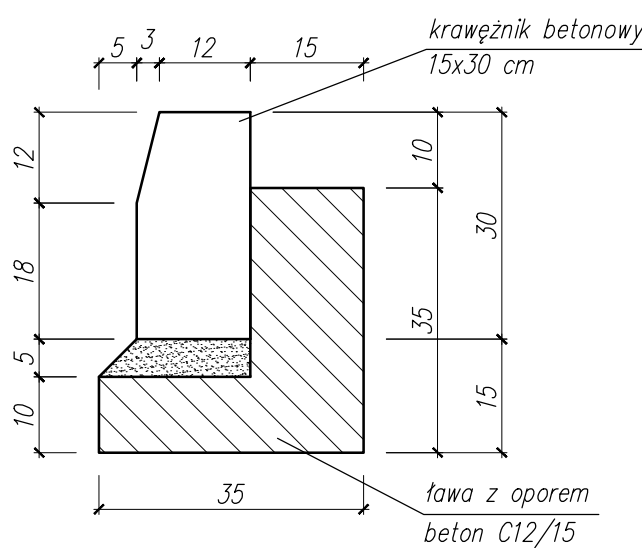

PRACOWNIA PROJEKTOWA BARTŁOMIEJ DYNOWSKI 59-220 Legnica, ul. Zofii Kossak 3a tel/fax 76/ 819 72 75 tel. 790 456 770			
obiekt:	Zagospodarowanie terenu między budynkami Reźnicza 8-14 i 16-24 w Żmigrodzie		
adres inwestycji:	Żmigród ul. Rybacka i Wiejska dz. nr 69/3, 69/5 obręb AM-13 Żmigród		
inwestor:	Spółdzielnia Mieszkaniowa w Żmigrodzie, ul. Zamkowa 20a 55-140 Żmigród		
projektant: br. drogowej	mgr inż. Bartłomiej Dynowski nr uprawnień 50/DOŚ/08 w spec. drogowej		
temat rysunku:	PRZESZKOCZKI KONSTRUKCYJNE		drogowa
data:	24.02.2016	stadium:	PB
skala:	1:25; 1:10	nr rysunku:	03/D