


WYJAZD NA DROGE PUBLICZNĄ


Szczegół C

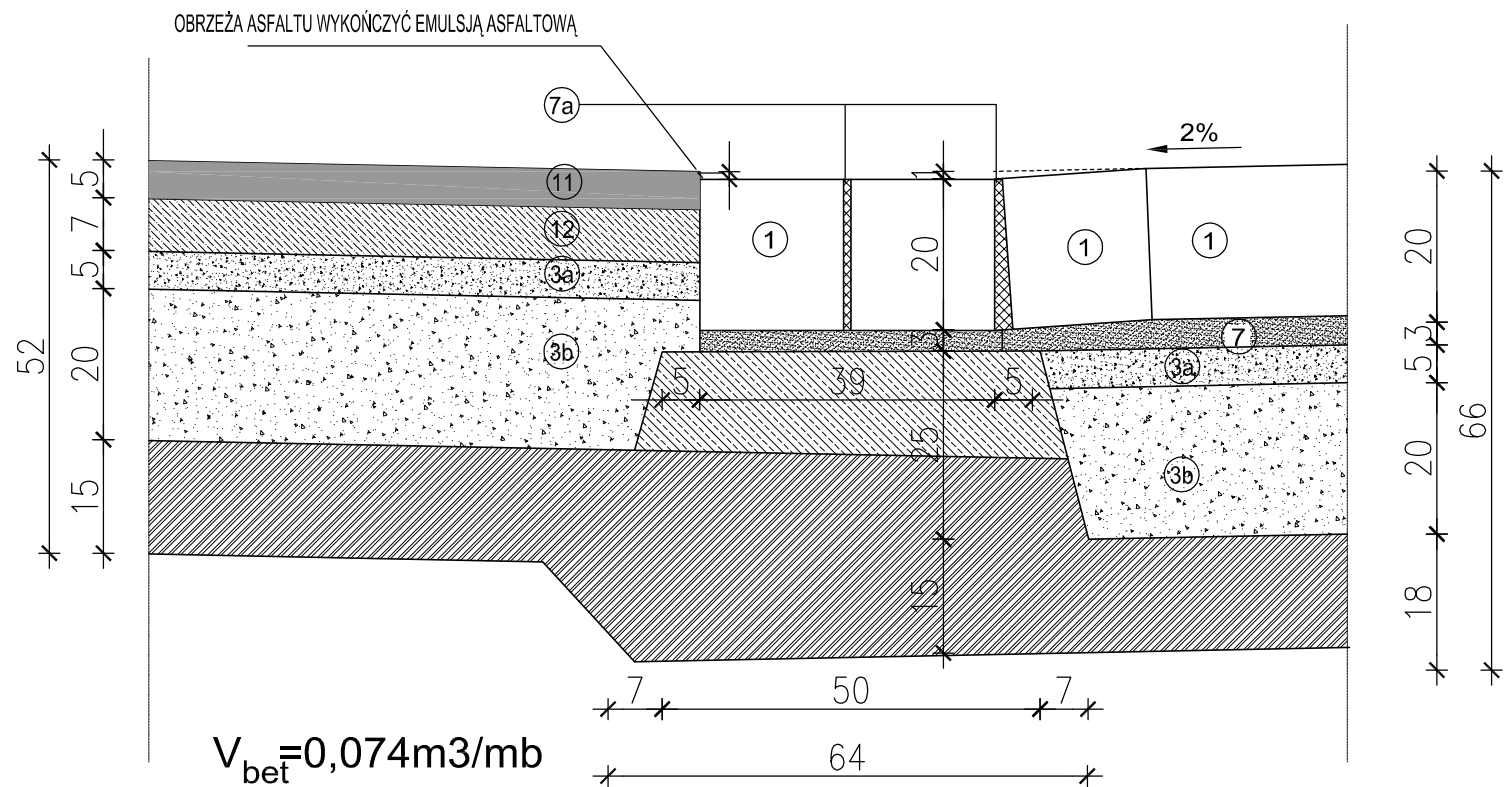

- 1 Kostka kamienna granitowa w układzie rzędownym 18/20 cm
- 3a Podbudowa z mieszanki tłucznia 0/31,5mm o grubości 5cm
- 3b Podbudowa z mieszanki tłucznia 31,5/63mm o grubości 20cm
- 4 Warstwa mrozoodporna z gruntobetonu o R=5MPa o gr. 18cm
- 4a Warstwa pospółki gr 40-10cm stabilizowanej maechanicznie do is=0.99
- 5 Płyty granitowe, groszkowane, grubości 8cm cięte 30x8cm
- 6 Kostka kamienna granitowa w układzie segmentowym 4X6cm
- 7 Podsyпка cementowo-piaskowa 1:4 grubosci 2-5cm
- 7a Zaprawa betonowa B15
- 8 Podbudowa z mieszanki tłucznia 0/63mm o grubości 15cm
- 9 Krawężnik granitowy 20x30x100cm - groszkowany, z fazą 2cm
- 9a Krawężnik peronowy granitowy 43x30x100cm - groszkowany, z fazą i wyobleniem dolnym
- 10 Ława betonowa z B15
- 11 Beton asfaltowy o strukturze zamkniętej 0/12,8mm o grubości 5cm
- 12 Beton asfaltowy o strukturze otwartej 0/16mm o grubości 7cm
- 15 Obrzeże granitowe 8x30x100cm - groszkowane
- 20 Polipropylenowa geowłóknina z włókien ciągłych wzmacnianych mechanicznie poprzez igłowanie, stabilizowane przeciw promieniowaniu UV, wzmocniony włóknem szklanym o wysokiej wytrzymałości. Wytrzymałość przy 2% wydłużeniu 34 / 34kN/m. Greotkanina firmyTenCate Polyfelt PGM PGM-G 50/50 lub równoważne

WYJAZD NA DROGE PUBLICZNĄ

Szczegół C1

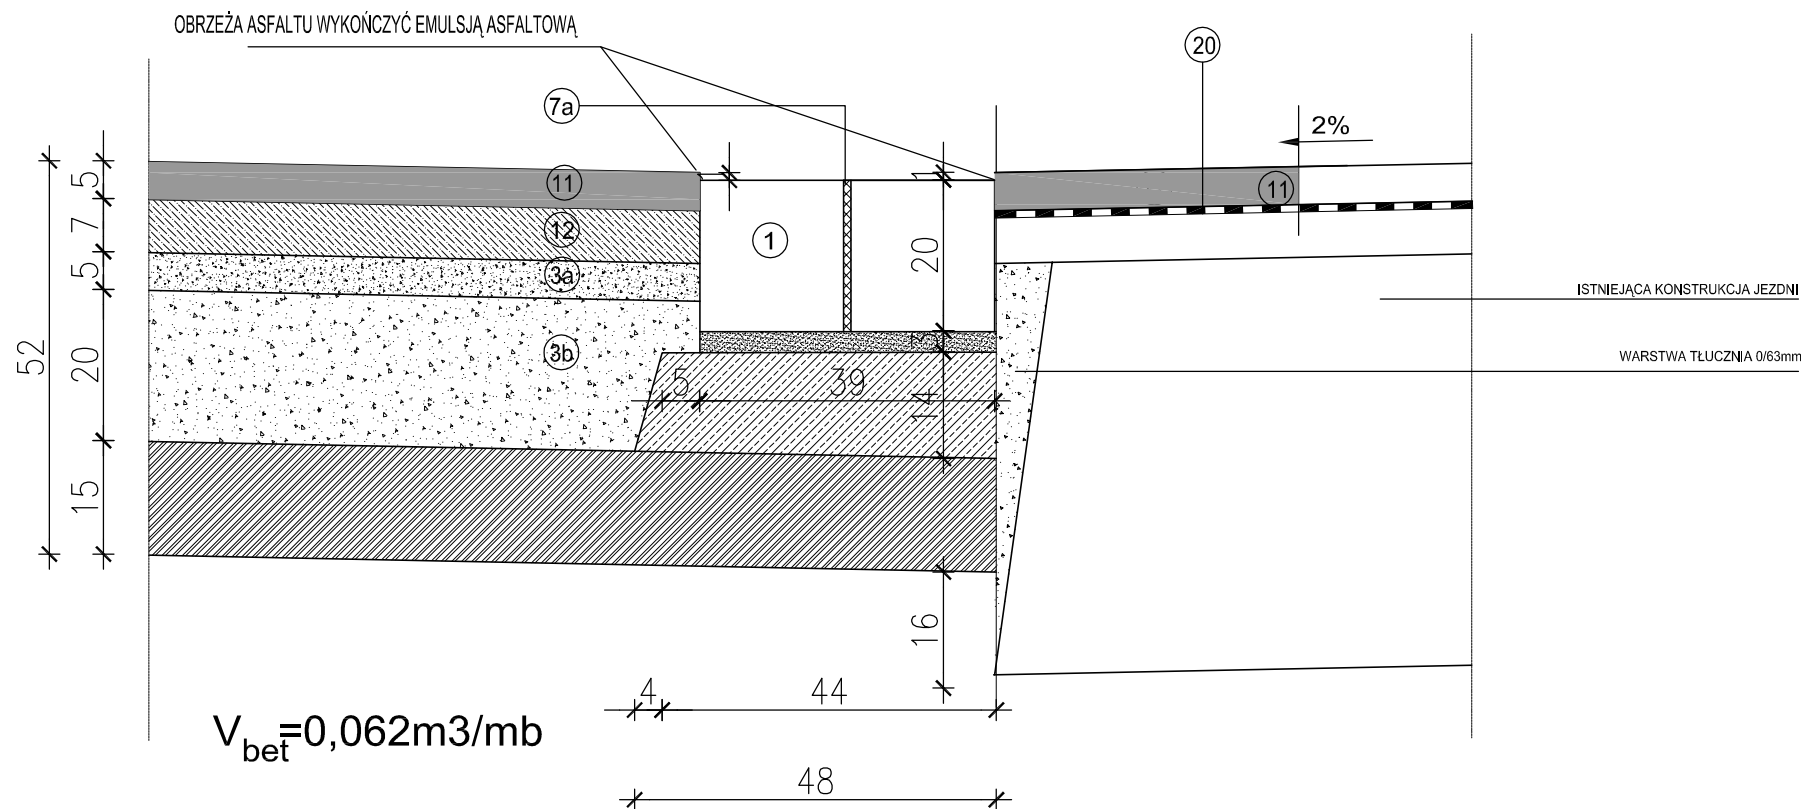

<b>KOSIK</b> KOSIK AUTORSKA PRACOWNIA ARCHITEKTURY UL. DAMROTA 37/2 50-306 WROCŁAW				
AUTORSKA PRACOWNIA ARCHITEKTURY		ANDRZEJ WOLNY	+48 501 16 16 31	WOLNY@KWARCHITEKCI.PL
AUTORSKA PRACOWNIA ARCHITEKTURY		AGNIESZKA KOSIK	+48 606 945 010	KOSIK@KWARCHITEKCI.PL
G Ł O W N Y   P R O J E K T A N T				
mgr inż. arch. <b>ANDRZEJ WOLNY</b> Uprawnienia budowlane w specjalności architektonicznej do projektowania bez ograniczeń nr uprawnień 35/R-107/LOIA/07				
S P R A W D Z A J A C Y   A R C H I T E K T U R Y				
mgr inż. arch. <b>TOMASZ LEONOWICZ</b> Uprawnienia budowlane w specjalności architektonicznej do projektowania bez ograniczeń nr uprawnień 26 /03/ DOIA				
INWESTOR	<b>GINA ŹMIGRÓD</b> PLAC WOJSKA POLSKIEGO 2-3 55-140 ŹMIGRÓD			
STADIUM	PROJEKT WYKONAWCZY			
TYTUŁ OPRACOWANIA	ETAP I-"BUDOWA CENTRUM PRZESIADKOWEGO PARK & RIDE PRZY STACJI PKP W ŹMIGRODZIE"			
OBIEKT	tereny miejskie-dz. drogowa: dz. nr 2, 1/5 AM-11 Źmigród ul 23 Stycznia tereny zamknięte :dz. nr 1/4 AM-11 Źmigród , adres Ulica Kolejowa 14 Źmigród			
RYSUNEK	<b>DETALE KONSTRUKCYJNE 2</b>		DATA	RYSUNEK NR
			2016.12	
KOD DWG	<b>P &amp; R - I - P W - D -</b>		<b>D 2016.12.01</b>	<b>03D</b>