


Proj. szafka
rozdzielczo- oświetleniowa
SRO

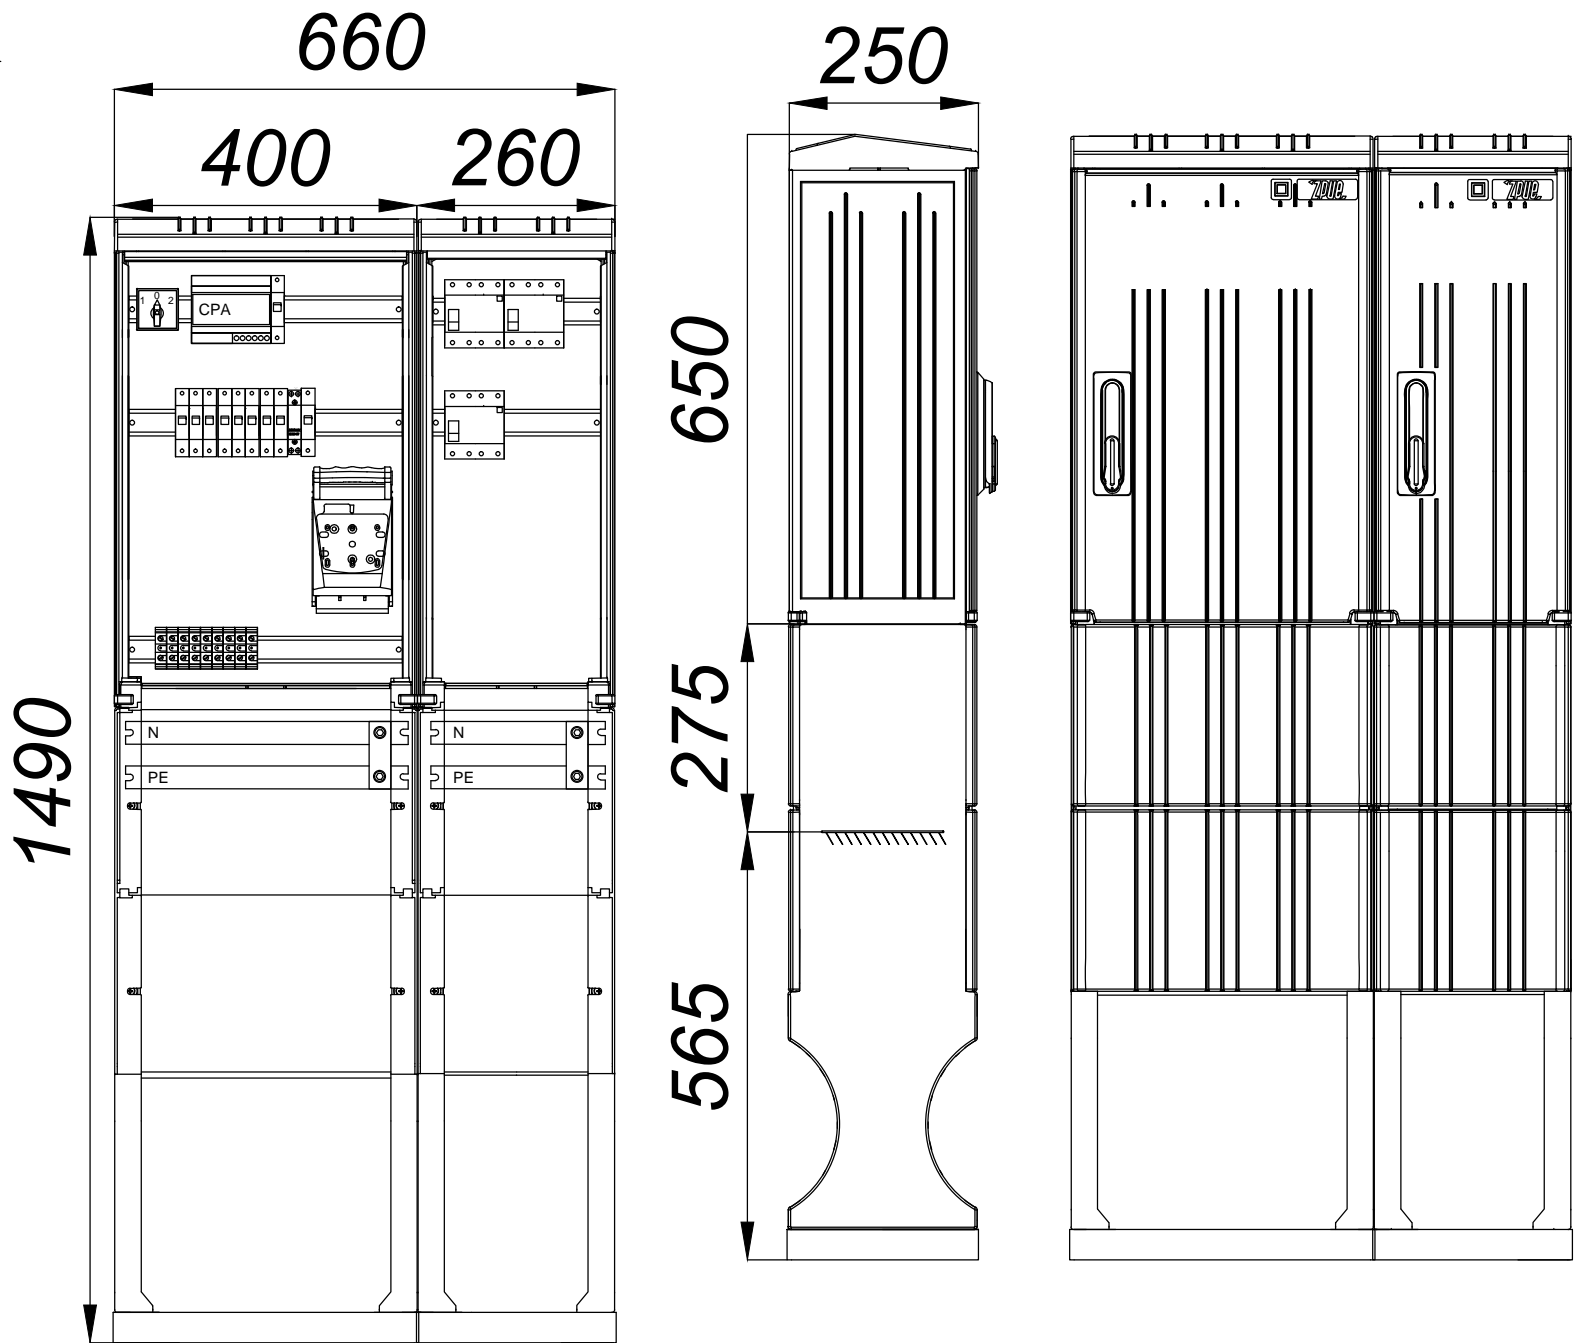

KOSIK AUTORSKA PRACOWNIA ARCHITEKTURY	KOSIK AUTORSKA PRACOWNIA ARCHITEKTURY UL. DAMROTA 37/2 50-306 WROCŁAW		
	ANDRZEJ WOLNY AGNIESZKA KOSIK	+48 501-16-16-31 +48 606 945 010	WOLNY@KWARCHITEKCI.PL KOSIK@KWARCHITEKCI.PL
ELEKTRYKA			
PROJEKTANCI	mgr inż. AGNIESZKA PIETRZYKOWSKA	NR. UPR 67/01/WŁ	
SPRAWDZAJĄCY	mgr inż. PIOTR BORKIEWICZ	NR. UPR ŁÓD/0767/P00E/07	
INWESTOR	GMINA ŻMIGRÓD PLAC WOJSKA POLSKIEGO 2-3 55-140 ŻMIGRÓD		
STADIUM	PROJEKT WYKONAWCZY		
TYTUŁ OPRACOWANIA	ETAP I-"BUDOWA CENTRUM PRZESIADKOWEGO PARK & RIDE PRZY STACJI PKP W ŻMIGRODZIE"		
OBIEKT	tereny zamknięte : dz. nr 1/4 AM-11 Żmigród , dz. nr 1/5 AM-11 Żmigród adres Ulica Kolejowa 14 Żmigród tereny miejskie-dz. drogowa: dz. nr 2 AM-11 Żmigród ul 23 Stycznia		
RYСУNEK	SCHEMAT IDEOWY SZAFKI ROZDZIELCZO OŚWIE TL ENIOWEJ	DATA	SKALA
KOD DWG		2016.12	-
	P & R - I - P B - A -	A	2016.06.07
			05E