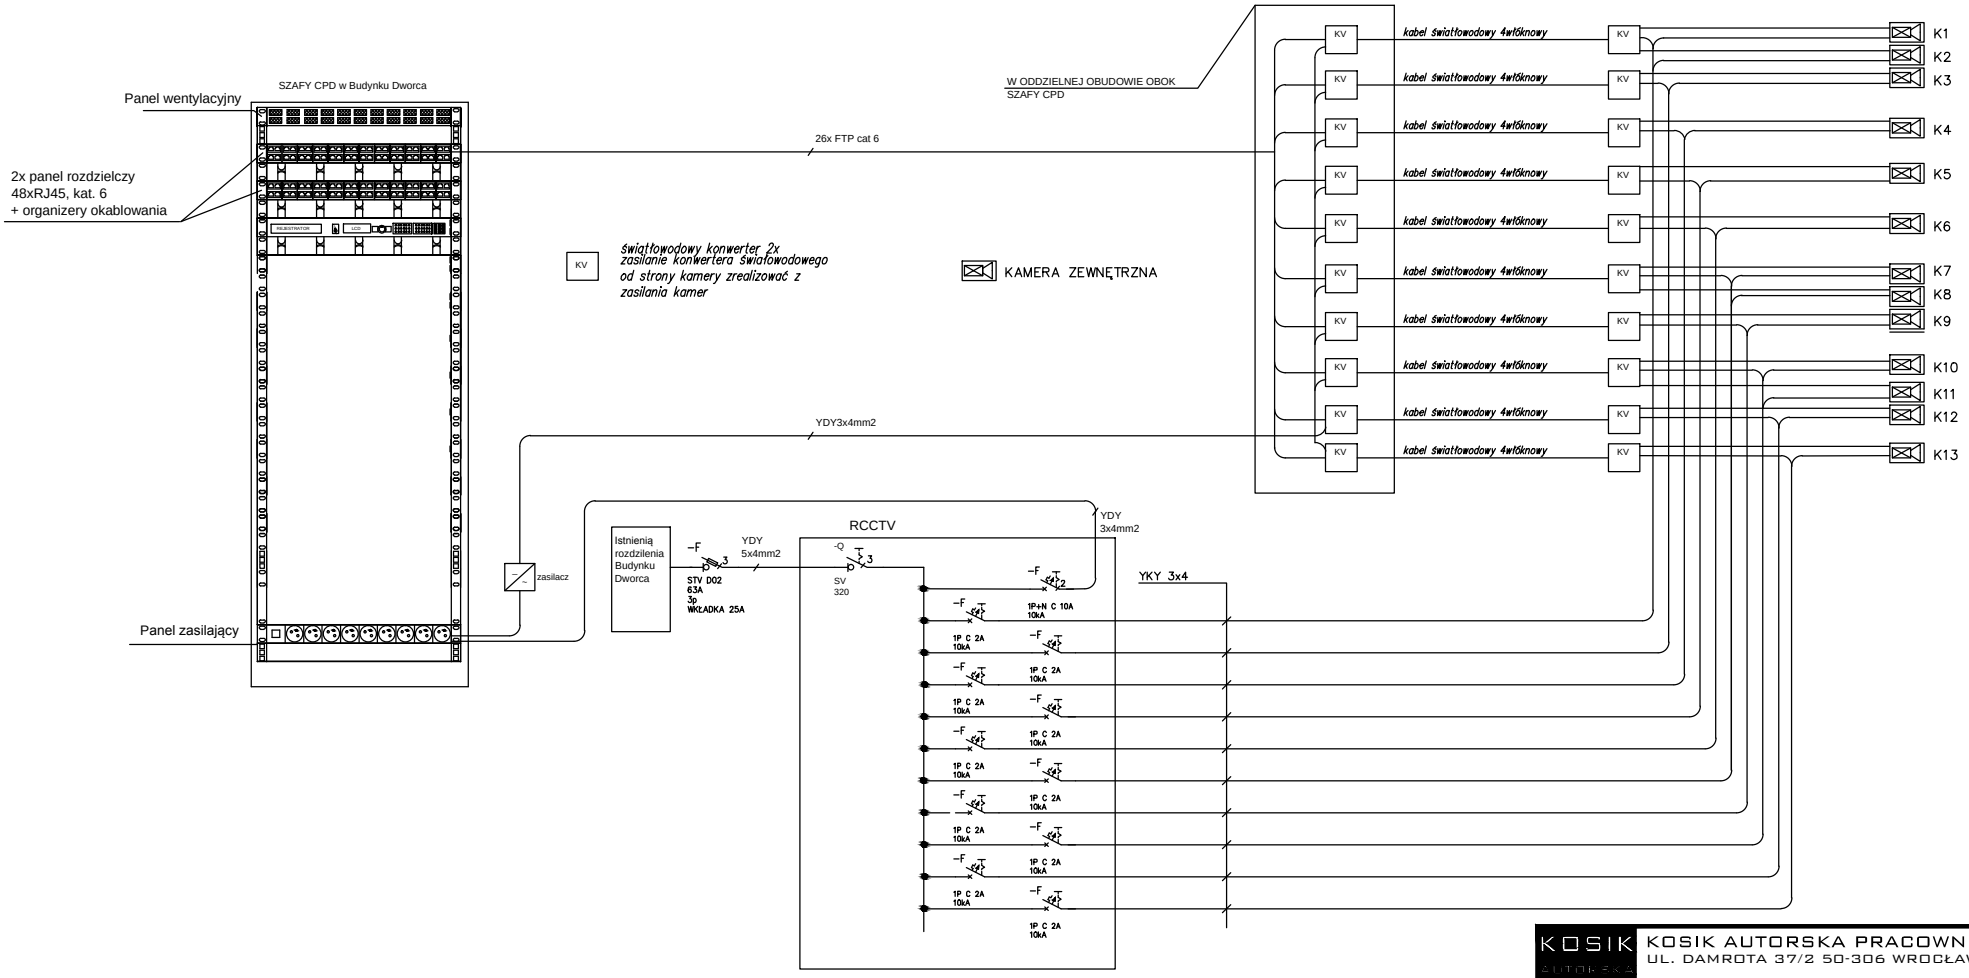

KOSIK AUTORSKA PRACOWNIA ARCHITEKTURY
UL. DAMROTA 37/2 50-306 WROCŁAW
ANDRZEJ WOLNY +48 501-16-16-31 WOLNY@KWARCHITEKCI.PL
AGNIESZKA KOSIK +48 606 945 010 KOSIK@KWARCHITEKCI.PL

ELEKTRYKA

PROJEKTANCI	mgr inż. AGNIESZKA PIETRZYKOWSKA	NR. UPR 67/01/WŁ
SPRAWDZAJĄCY	mgr inż. PIOTR BORKIEWICZ	NR. UPR LOD/0767/P00E/07

INWESTOR	**GMINA ŻMIGRÓD** PLAC WOJSKA POLSKIEGO 2-3 55-140 ŻMIGRÓD
STADIUM	PROJEKT WYKONAWCZY
TYTUŁ OPRACOWANIA	**ETAP I-"BUDOWA CENTRUM PRZESIADKOWEGO PARK & RIDE PRZY STACJI PKP W ŻMIGRODZIE"**
OBIEKT	tereny zamknięte : dz. nr 1/4 AM-11 Żmigród , dz. nr 1/5 AM-11 Żmigród adres Ulica Kolejowa 14 Żmigród tereny miejskie-dz. drogowa: dz. nr 2 AM-11 Żmigród ul 23 Stycznia

RYSUNEK		DATA	SKALA	RYSUNEK NR
	SCHEMAT IDEOWY INSTALACJI SYSTEMU CCTV	2016.12	–	08E
KOD DWG	P&R-I-PB-A- A	**2016.06.07**		