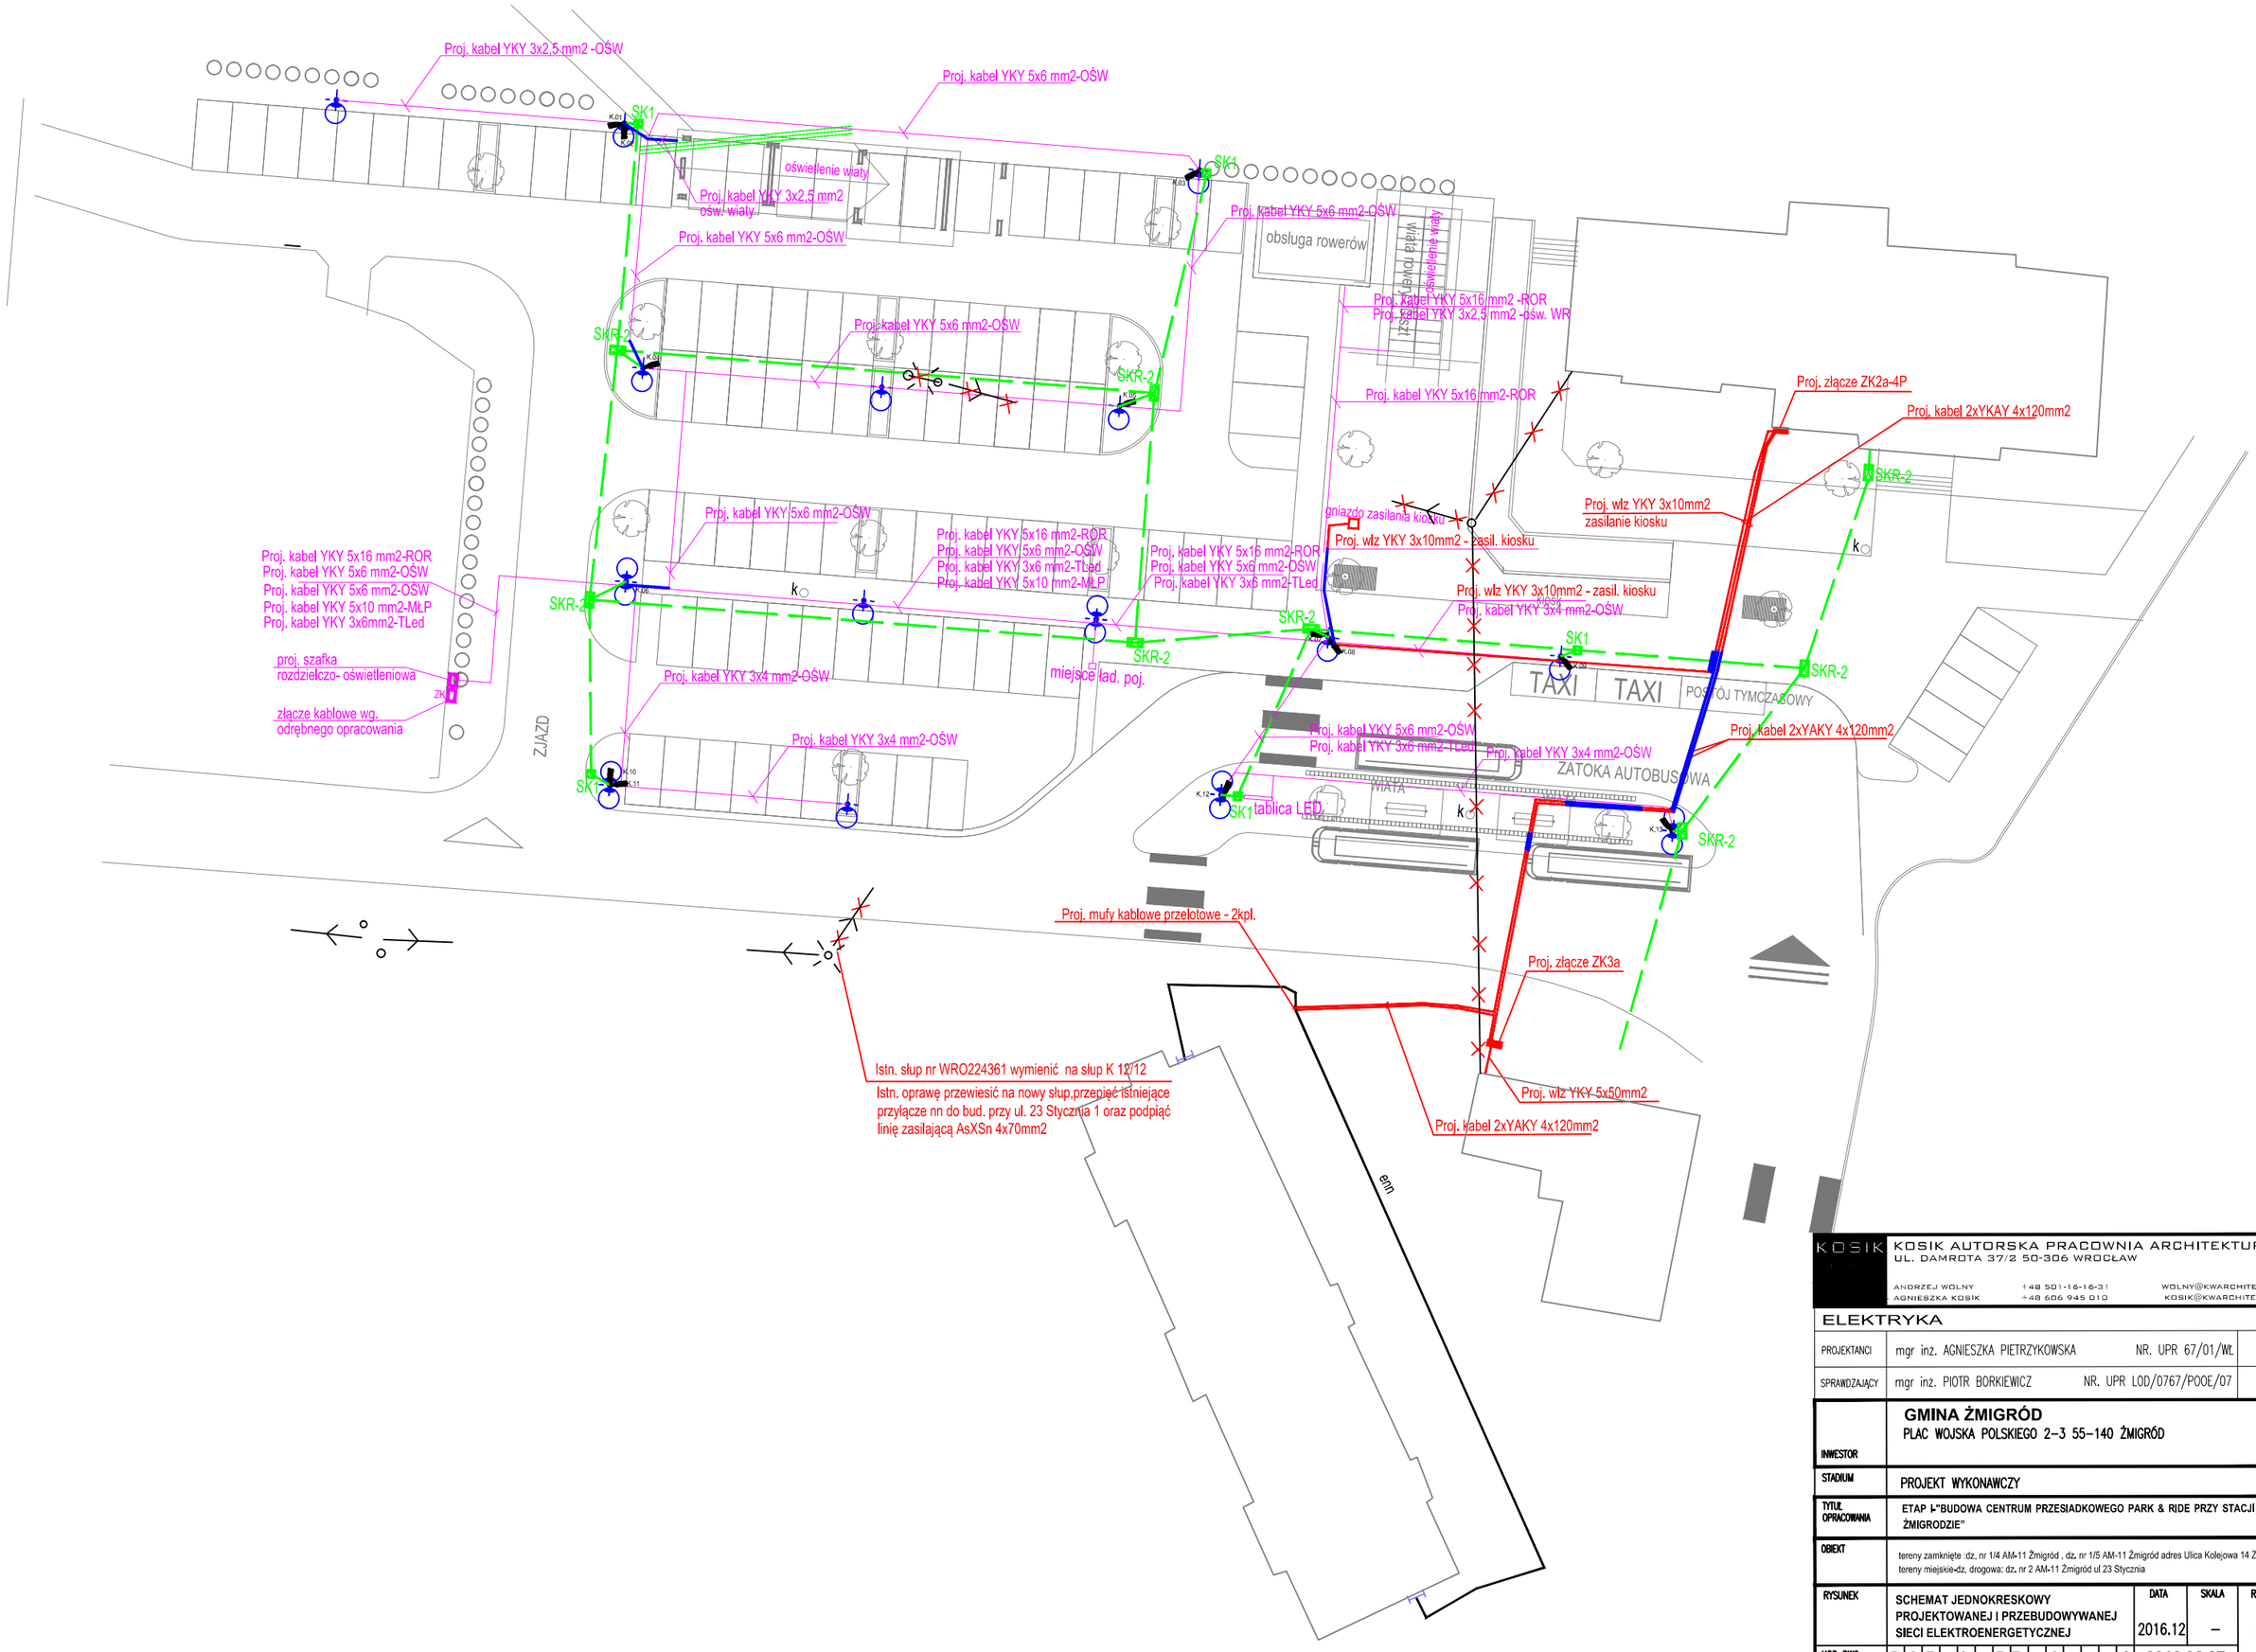


KOSIK
KOSIK AUTORSKA PRACOWNIA ARCHITEKTURY
UL. DAMROTA 37/2 50-306 WROCŁAW
ANDRZEJ WOLNY +48 501-16-16-31 WOLNY@KWARCHITEKCI.PL
AGNIESZKA KOSIK +48 606 945 010 KOSIK@KWARCHITEKCI.PL

ELEKTRYKA

| | | |
|---|---|---|
| PROJEKTANCI | mgr inż. AGNIESZKA PIETRZYKOWSKA | NR. UPR 67/01/WŁ |
| SPRAWDZAJĄCY | mgr inż. PIOTR BORKIEWICZ | NR. UPR LOD/0767/POOE/07 |

| | |
|---|---|
| INWESTOR | **GMINA ŻMIGRÓD**<br>PLAC WOJSKA POLSKIEGO 2-3 55-140 ŻMIGRÓD |
| STADIUM | PROJEKT WYKONAWCZY |
| TYTUŁ OPRACOWANIA | ETAP I-"BUDOWA CENTRUM PRZESIADKOWEGO PARK & RIDE PRZY STACJI PKP W ŻMIGRODZIE" |
| OBIEKT | tereny zamknięte :dz. nr 1/4 AM-11 Żmigród , dz. nr 1/5 AM-11 Żmigród adres Ulica Kolejowa 14 Żmigród<br>tereny miejskie-dz. drogowa: dz. nr 2 AM-11 Żmigród ul 23 Stycznia |

| | | | | |
|---|---|---|---|---|
| RYSUNEK | SCHEMAT JEDNOKRESKOWY PROJEKTOWANEJ I PRZEBUDOWYWANEJ SIECI ELEKTROENERGETYCZNEJ | DATA | SKALA | RYSUNEK NR |
| | | 2016.12 | – | 09E |
| KOD DWG | P&R-I-PB-A- A | 2016.06.07 | | |