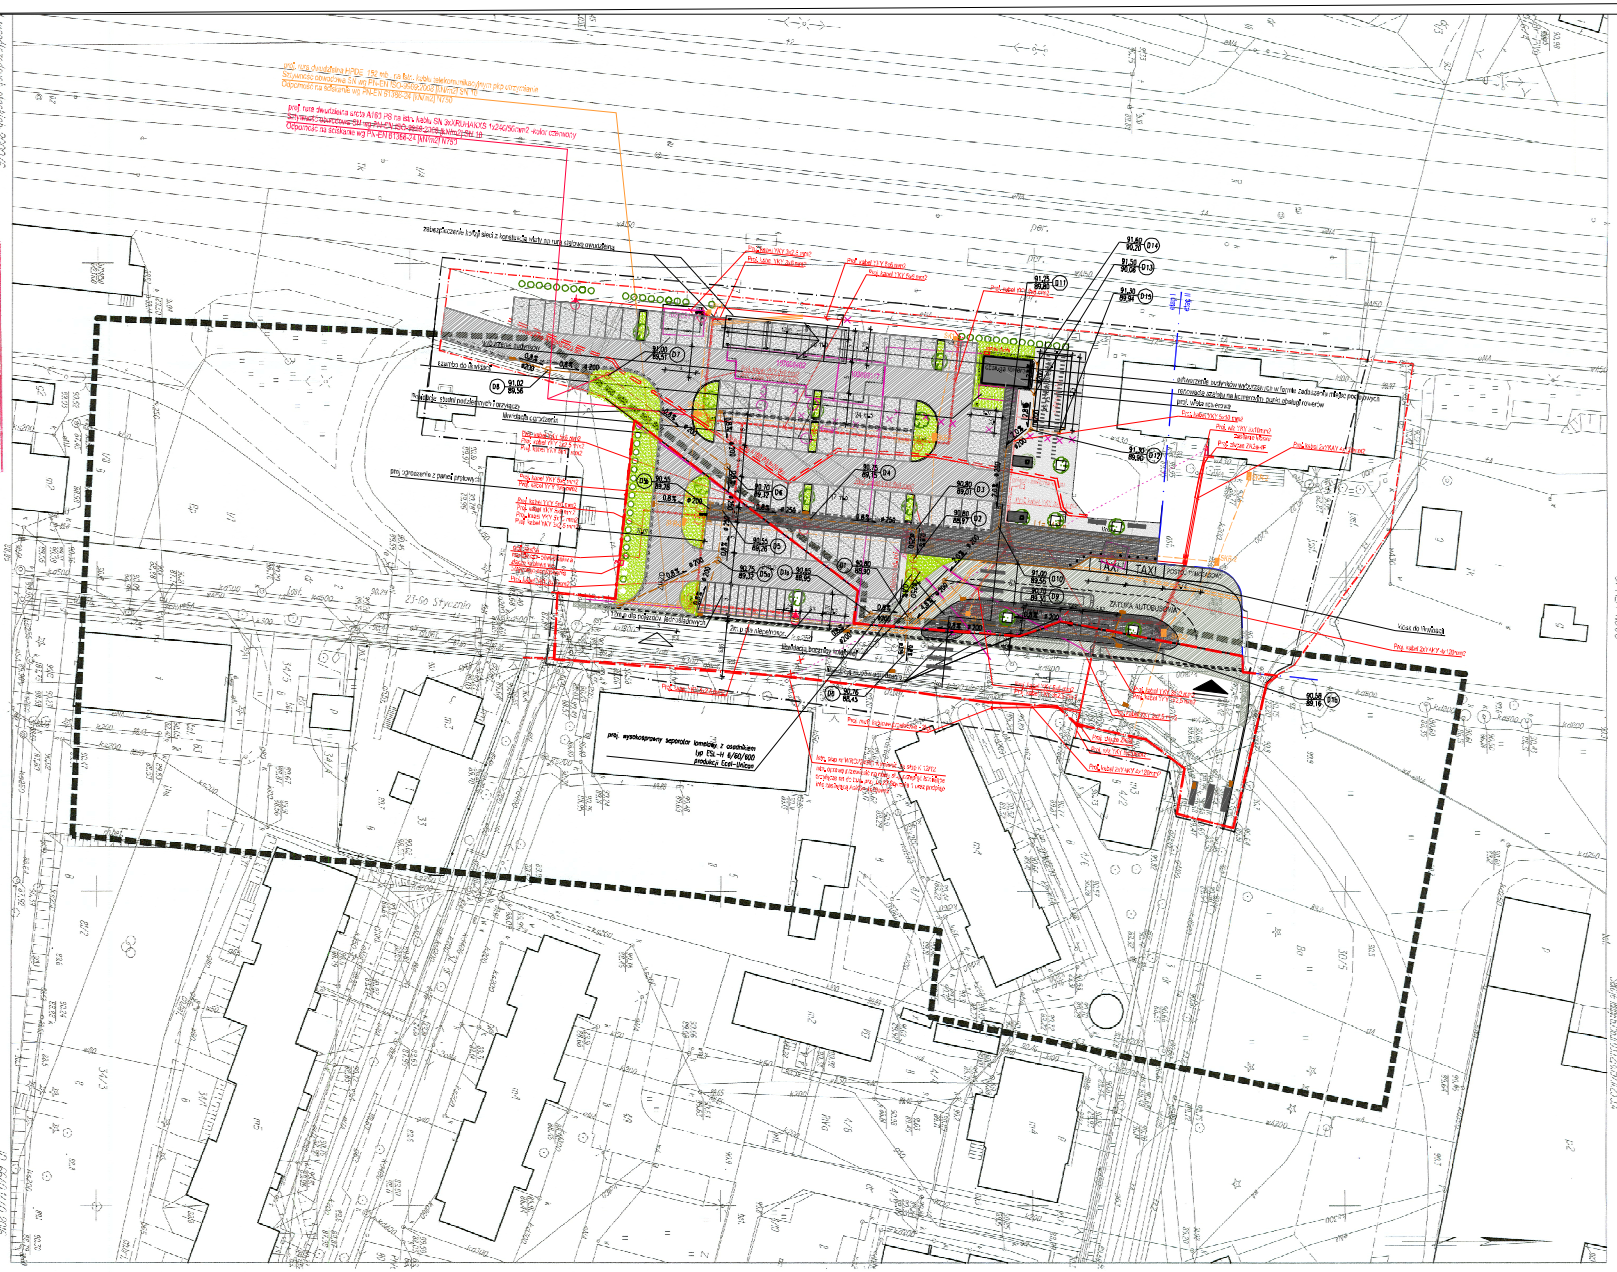

MAPA DO CELÓW PROJEKTOWYCH

SKALA 1:500

LEGENDA

- Istn. budynek
- Proj. nawierzchnia drogi lub jezdni
- Proj. nawierzchnia parkingów
- Proj. nawierzchnia chodnikowa z kostki ligi granitowej
- Proj. nawierzchnia chodnikowa z kostki 4/6 w Jabłonie sopmentowym
- Proj. trawnik i kilimek zagranicznych
- Granica oddziaływania inwestycji
- Granica wnioska o przedmiotowe pozwolenie na budowę
- granica oddziaływania inwestycji
- Wyjazd ewolucji
- Wyjazd bezpośrednio
- Projektowana instalacja zewnętrzna zasilania elektrycznego
- ZK Projektowana zbiorka kablowa z układem pomiarowym
- proj. skalę kanalizacji (napowietrzna)
- proj. zewnętrzna kanalizacja (deszczowa)
- Projektowana studnia kanalizacji (deszczowej)
- proj. lampa LED na dwuwiekowym wysiłku oświetleniowym
- Studnia odwodnia pojazdów elektrycznych
- proj. rura osłonowa dwuczłonowa A160 PS SN 0 n750
- proj. rura kanalizacji (kablowej) HDPE 1 OD 3 na lokalach
- proj. rura osłonowa kabli
- proj. rura osłonowa kabli
- proj. studnia SKR-2
- proj. kamera monitoringu wizyjnego
- Elektroniczna tablica rozkładu jazdy
- BIKTA Wiata przystankowa
- drzewa rozkwitnięte Pyrus calleryana Chanticleer • Grunta drobnoczesne Chanticleer
- Szpaler krzewów np. p.s.
- Drzewa do wycinania

KOSIK AUTORSKA PRACOWNIA ARCHITEKTURY
UL. CAHROTA 37 2 53-206 WROCŁAW
MIEJSCE WOLNY 40 301-16-15-01 WOLNY KOSIK ARCHITEKTURY
ARCHITEKTURA KOSIK 40 300 16-15-01 KOSIK ARCHITEKTURY

GŁÓWNY PROJEKTANT

mgr inż. arch. ANDRZEJ WOLNY
Uprawnienia budowlane w specjalności architektonicznej do projektowania bez ograniczeń na uprawnień zb. 1/4-10 RLG/MAP

SPRAWDZAJĄCY ARCHITEKTURY

mgr inż. arch. TOMASZ LEONOWICZ
Uprawnienia budowlane w specjalności architektonicznej do projektowania bez ograniczeń na uprawnień 28 BS/DGIA

PROJ. INSTALACJE SANITARNE

mgr inż. MAREK RACHWAŁ
Uprawnienia do projektowania bez ograniczeń w specjalności instalacyjnej w zakresie sieci instalacji i urządzeń elektrycznych, wentylacyjnych, wodociągowych i kanalizacyjnych (nr upr. 244-DOS/08

INSTALACJE SANIT. SPRAWDZAJĄCY

mgr inż. EWA STARCZEWSKA
Uprawnienia do projektowania bez ograniczeń w specjalności instalacyjnej w zakresie sieci instalacji i urządzeń wodociągowych i kanalizacyjnych, elektrycznych, went. gazowych. Nr upr. 115/02/D.W

PROJ. INSTALACJE ELEKTRYCZNE

mgr inż. ROBERT SZOKA ELEKTROTECHNIKA
Uprawnienia budowlane do projektowania bez ograniczeń w specjalności instalacyjnej w zakresie sieci instalacji i urządzeń elektrycznych i elektroenergetycznych (nr upr. 27 01 W)

INSTALACJE ELEKTRYCZNE, SPRAWDZAJĄCY

mgr inż. PIOTR BORKIEWICZ Uprawnienia budowlane do projektowania bez ograniczeń w specjalności instalacyjnej w zakresie sieci instalacji i urządzeń elektrycznych i elektroenergetycznych (nr upr. LOD/0767/POGEK)

INWESTOR	GMINA ŻMIGRÓD PLAC WOJSKA POLSKIEGO 2-3 55-140 ŻMIGRÓD
STADIUM	PROJEKT BUDOWLANY
TYTUŁ OPRACOWANIA	ETAP I BUDOWA CENTRUM PRZESIADKOWEGO PARK & RIDE PRZY STACJI PKP W Żmigrodzie
OBIEKT	Anwity Miejskie Zmigrodu Zam. 2/15 Wek 1 Żmigród 23 Stycznia

RYSUNEK	ZAGOSPODAROWANIE TERENU	DATA	SKALA	RYSUNEK NR
		2016.06	1:500	01Z
KOD DWG	P&R-I-PB-A- A	2016.09.22		

progeo
Progeo s.c. Geodezja i Kompulary
Andrzej Dykiel, Leszek Kadłuczka
55-100 Trzebnica, ul. M. Leszczyńskiej 37
kom. 604 930 757, 606 485 620
biuro@geodezjaprogeo.pl, NIP: 8951617721

GEODETA UPRAWNIONY
mgr inż. Leszek Kadłuczka
Zalew GUGiK 14137
55-095 Długołęka, ul. Wrocławska 27
tel. 071 315 22 15, kom. 0606 485 620

Wrocław, 22.04.2016 r.

Miejscowość Żmigród
Jednostka ewidencyjna: 02836 4, Żmigród - Miasto
Obręb: 0214, Żmigród
Działka: 2 AM
Skala: 1:500