


RZUT skala 1:50



WIDOK BOCZNY W ROZWINIĘCIU skala 1:25

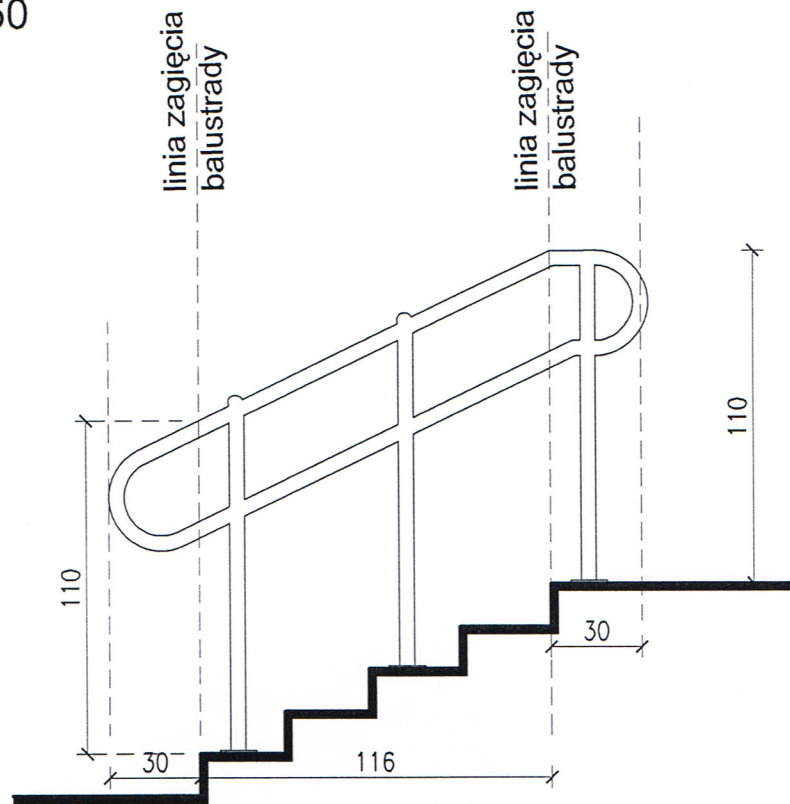

BIURO USŁUG PROJEKTOWYCH "ABAKUS"

mgr inż. arch. Wojciech Lubkiewicz

55-200 Oława, Stanowice ul. Różana 11; 56-200 Góra, ul. Piastów 24/7
tel. 0/693-103-766, tel / fax 71/ 301-82-20, e-mail: wojlub@tlen.pl

INWESTOR:	Gmina Żmigród, pl. Wojska Polskiego 2-3, 55-140 Żmigród	DATA OPRACOWANIA: STYCZEŃ 2016
TEMAT:	Modernizacja Szkoły Podstawowej w Barkowie: przebudowa i zmiana sposobu użytkowania poddasza nowej części szkoły na cele dydaktyczne	BRANŻA: ARCHITEKTURA
ADRES:	55-140 Żmigród, Barkowo 75, dz. nr 970/2 obręb Barkowo	
PROJEKTANT(architekt):	mgr inż. arch. Wojciech Lubkiewicz	upr. nr 8/00/DUW
SPRAWDZAJĄCY(architekt):	mgr inż. arch. Paweł Bartela	upr. nr 09/04/DOIA
SKALA 1:50/25	BALUSTRADY ZEWNĘTRZNE	Rys.A-16