



ELEWACJA WSCHODNIA

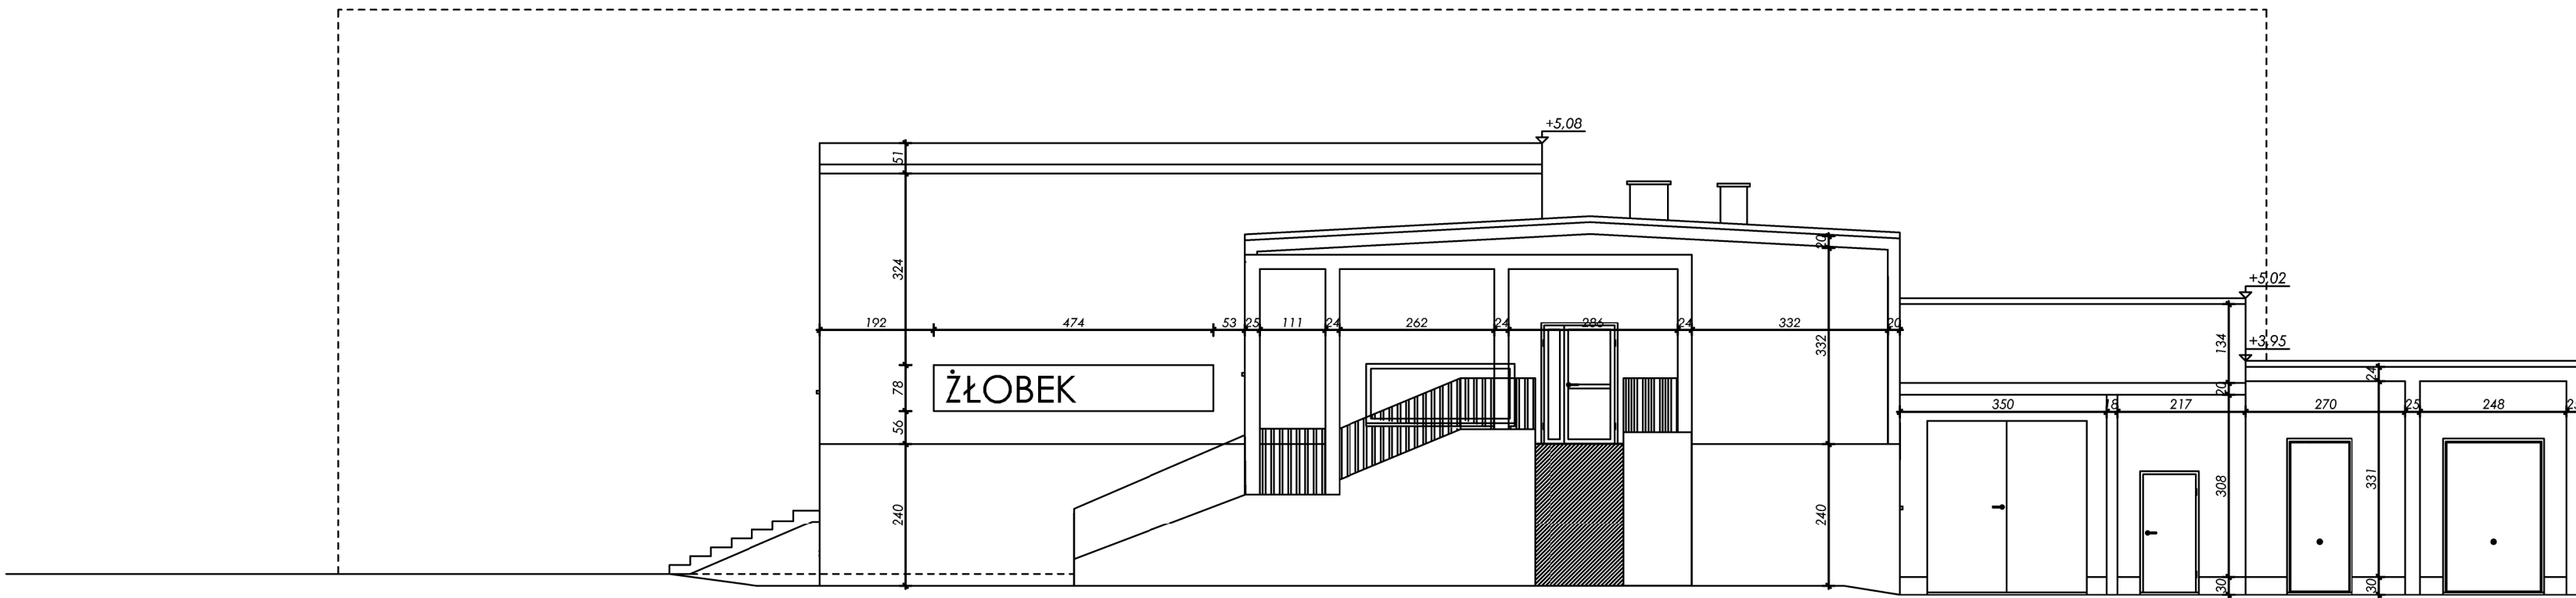

ELEWACJA BOCZNA ZACHODNIA GARAŻ, STRACJA TRANSFORMATOROWA I BUDYNEK C

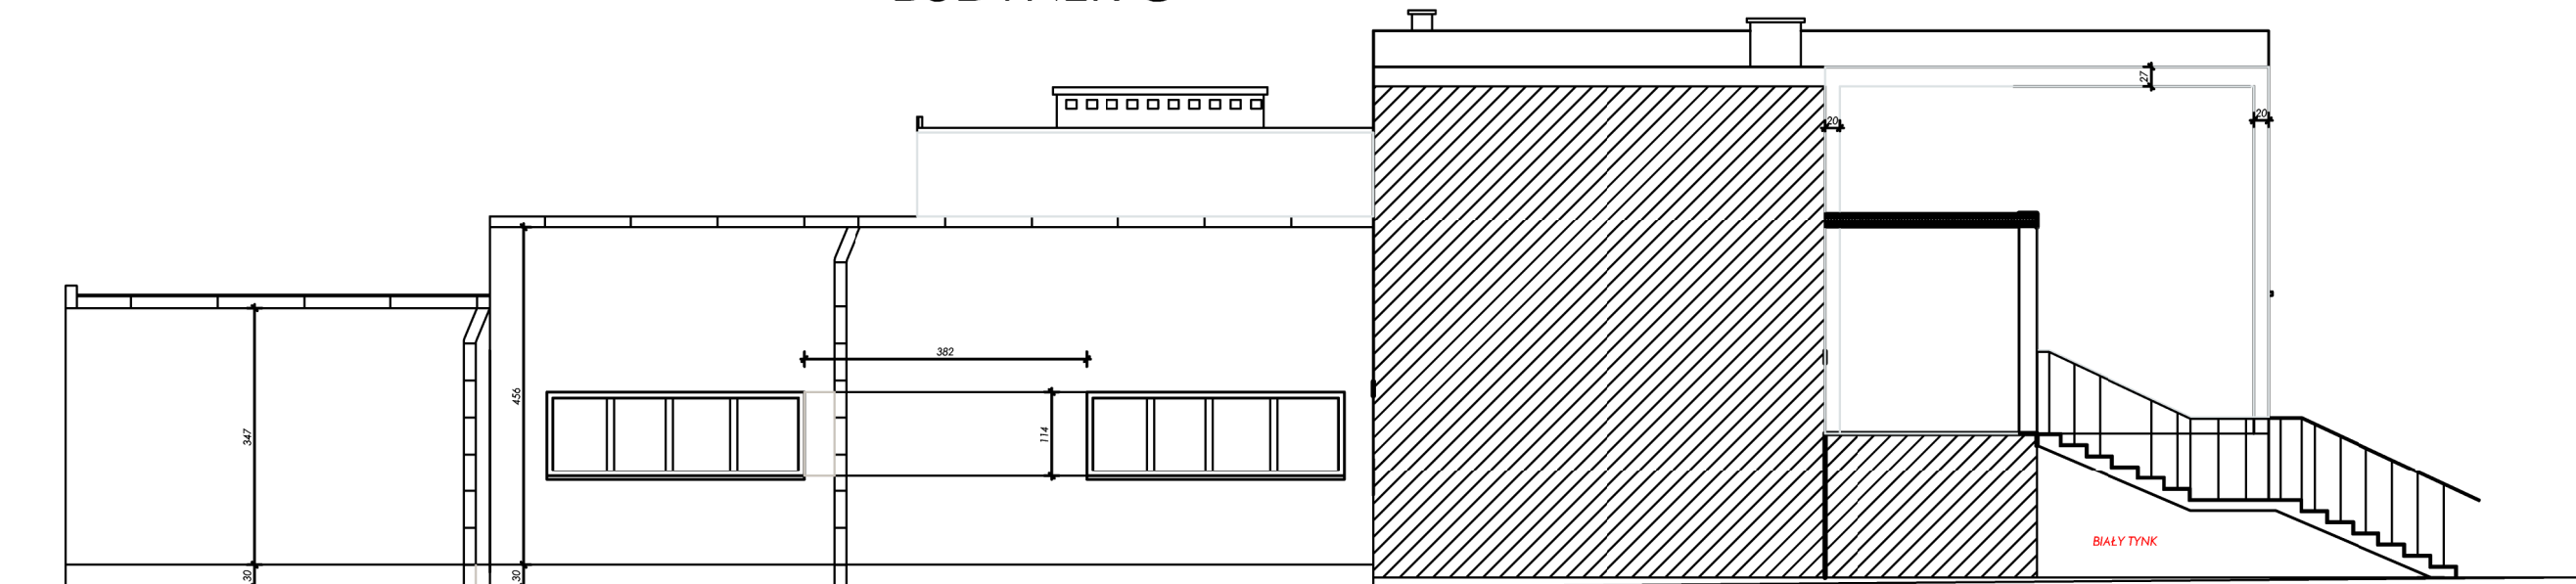


ELEWACJA 'B i C'  
WYMIARY  
1:100


BIURO PROJEKTOWE m3KACZMAREK  
UL. A. MICKIEWICZA 41  
63-840 KROBIA  
www.m3kaczmarek.pl  
biuro@m3kaczmarek.pl  
tel. 607 850 703, 607 850 732

OBIEKT:	BUDYNEK MIESZKALNO - USŁUGOWY	
ADRES INWESTYCJI:	ul. Poznańska 8, 55-140 Żmigród, dz. nr 2	
PRZEDMIOT RYSUNKU:	ELEWACJA BUDYNKU B I C przebudowa i termomodernizacja	
SKALA: 1:100	DATA: 11.2016	NR RYS. A-14
PROJEKTANT KONSTRUKCJA:	inż. Zbigniew Steimaszczyk spec. konfr.-bud. nr upr. 50/89/Lw	
PROJEKTANT ARCHITEKTURA:	mgr inż. arch. Joanna Włodarz-Jakubowska WP-OJA/OKK/UpB/59/2008	
ASYSTENT:	mgr inż. Mateusz Kaczmarek	
ASYSTENT:	inż. Magdalena Olejniczak	

ELEWACJA WSCHODNIA

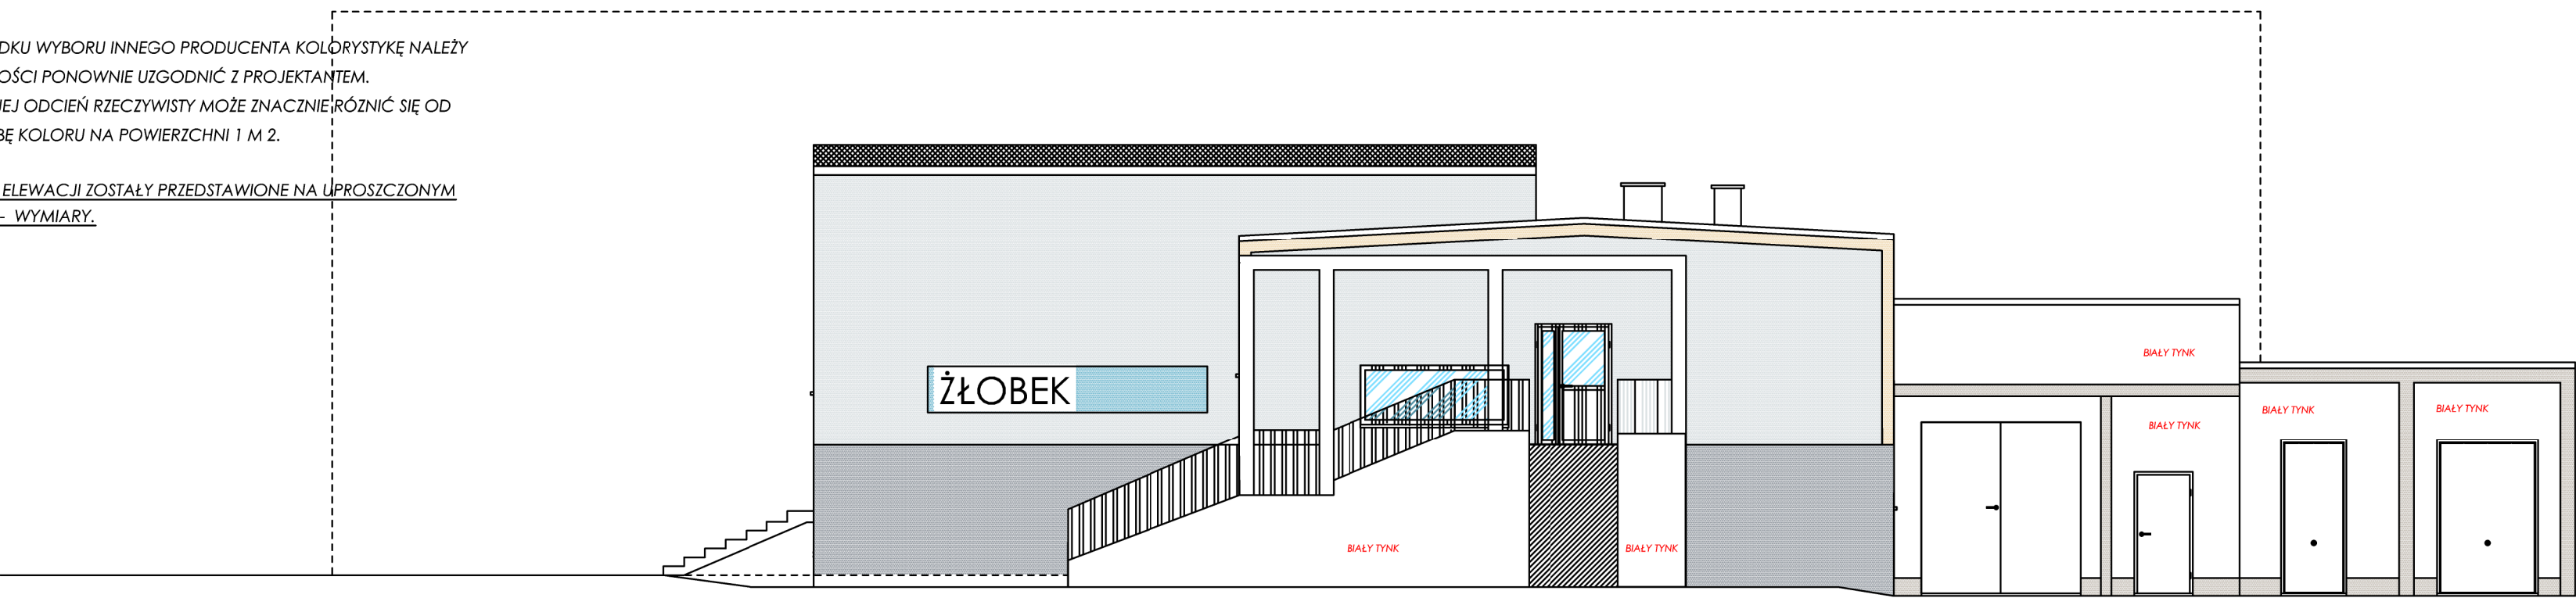

ELEWACJA BOCZNA ZACHODNIA GARAŻ, STRACJA TRANSFORMATOROWA I BUDYNEK C

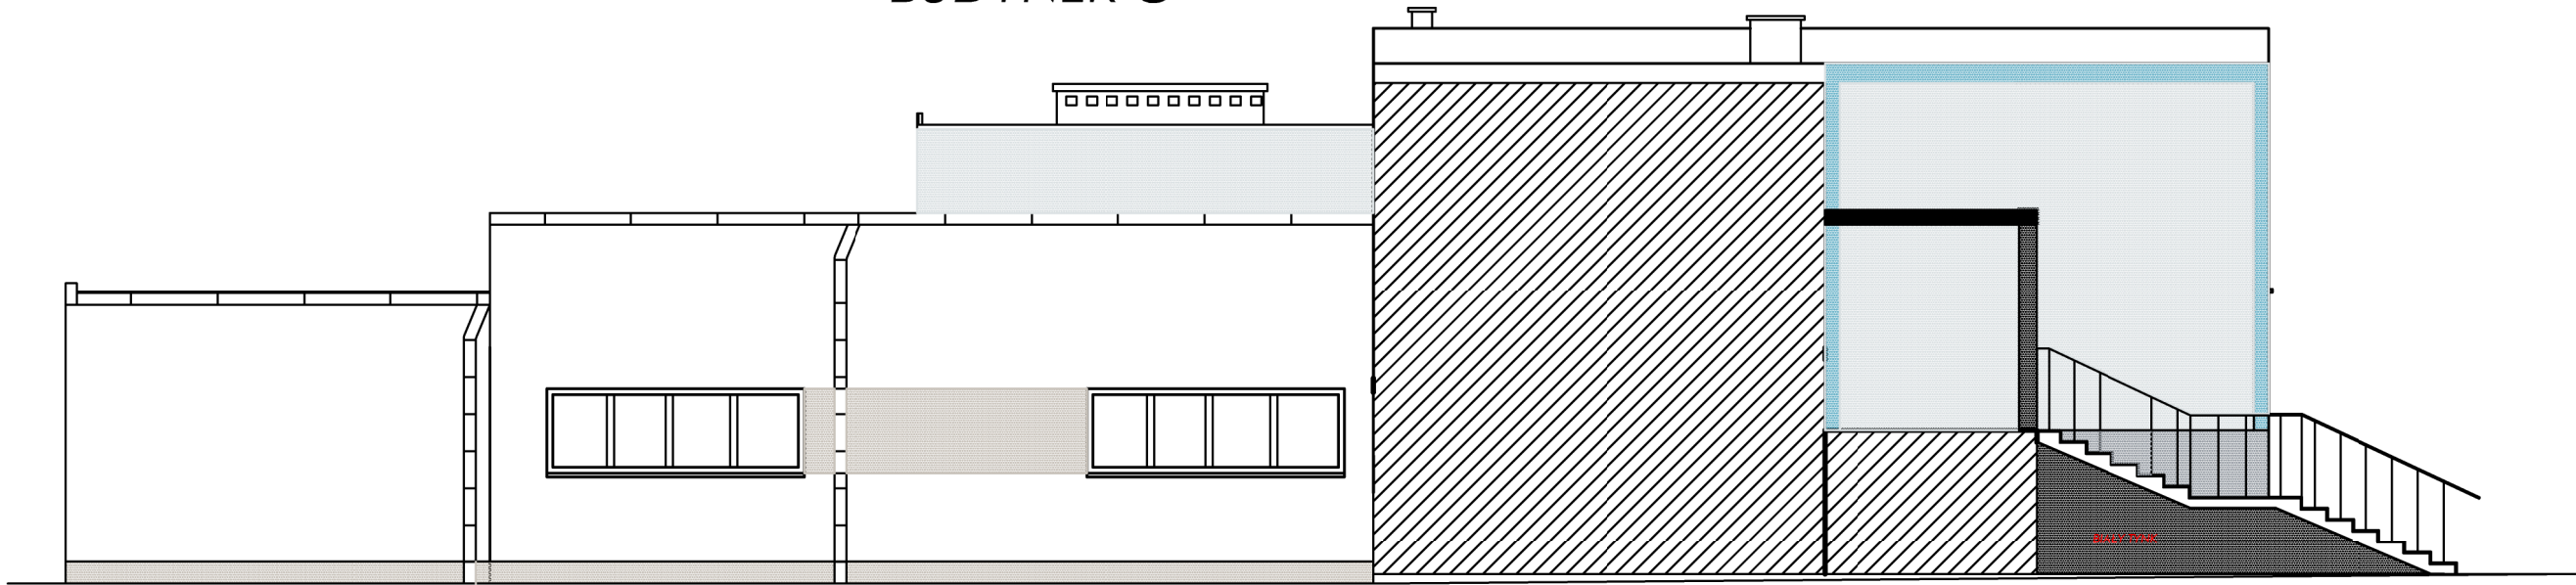

ELEWACJA 'B i C'  
KOLORYSTYKA  
1:100

BIURO PROJEKTOWE m3KACZMAREK  
UL. A. MICKIEWICZA 41  
63-840 KROBIA  
www.m3kaczmarek.pl  
biuro@m3kaczmarek.pl  
tel. 607 850 703, 607 850 732

OBIEKT:	BUDYNEK MIESZKALNO - USŁUGOWY	
ADRES INWESTYCJI:	ul. Poznańska 8, 55-140 Żmigród, dz. nr 2	
PRZEDMIOT RYSUNKU:	ELEWACJA BUDYNKU B I C przebudowa i termomodernizacja	
SKALA: 1:100	DATA: 11.2016	NR RYS. A-16
PROJEKTANT KONSTRUKCJA:	inż. Zbigniew Steimaszczyk spec. konfr.-bud. nr upr. 50/89/Lw	
PROJEKTANT ARCHITEKTURA:	mgr inż. arch. Joanna Włodarz-Jakubowska WP-OJA/OKK/UpB/59/2008	
ASYSTENT:	mgr inż. Mateusz Kaczmarek	
ASYSTENT:	inż. Magdalena Olejniczak	