Wykaz pomieszczeń : Piwnica

Nr	Nazwa pomieszczenia	Pow. użytkowa	Posadzka
		445.27 m²	
0/1	Pomieszczenie gospodarcze	7.93 m²	Masa posadzkowa Ceresit CN 87
0/2	Pomieszczenie gospodarcze	55.85 m²	Masa posadzkowa Ceresit CN 87
0/3	Pomieszczenie gospodarcze	26.23 m²	Masa posadzkowa Ceresit CN 87
0/4	Pomieszczenie gospodarcze	59.59 m²	Masa posadzkowa Ceresit CN 87
0/5	Pomieszczenie gospodarcze	59.59 m²	Masa posadzkowa Ceresit CN 87
0/6	Pomieszczenie gospodarcze	17.39 m²	Masa posadzkowa Ceresit CN 87
0/7	Pomieszczenie gospodarcze	9.73 m²	Masa posadzkowa Ceresit CN 87
0/8	Pomieszczenie gospodarcze	8.78 m²	Masa posadzkowa Ceresit CN 87
0/9	Pomieszczenie gospodarcze	13.23 m²	Masa posadzkowa Ceresit CN 87
0/10	Korytarz	9.58 m²	Masa posadzkowa Ceresit CN 87
0/11	Pomieszczenie gospodarcze	6.66 m²	Masa posadzkowa Ceresit CN 87
0/12	Pomieszczenie gospodarcze	9.97 m²	Masa posadzkowa Ceresit CN 87
0/13	Pomieszczenie gospodarcze	7.89 m²	Masa posadzkowa Ceresit CN 87
0/14	Pomieszczenie gospodarcze	9.61 m²	Masa posadzkowa Ceresit CN 87
0/15	Kotłownia	26.86 m²	Płytki podłogowe
0/16	Pomieszczenie gospodarcze	9.10 m²	Masa posadzkowa Ceresit CN 87
0/17	Pomieszczenie gospodarcze	5.84 m²	Masa posadzkowa Ceresit CN 87
0/t	Stacja transformatorowa	31.35 m²	Posadzka cementowa
0/y	Garaż	70.09 m²	Masa posadzkowa Ceresit CN 87
Razem		445.27 m²	

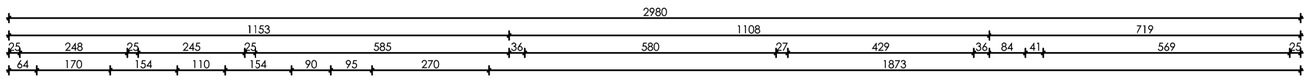

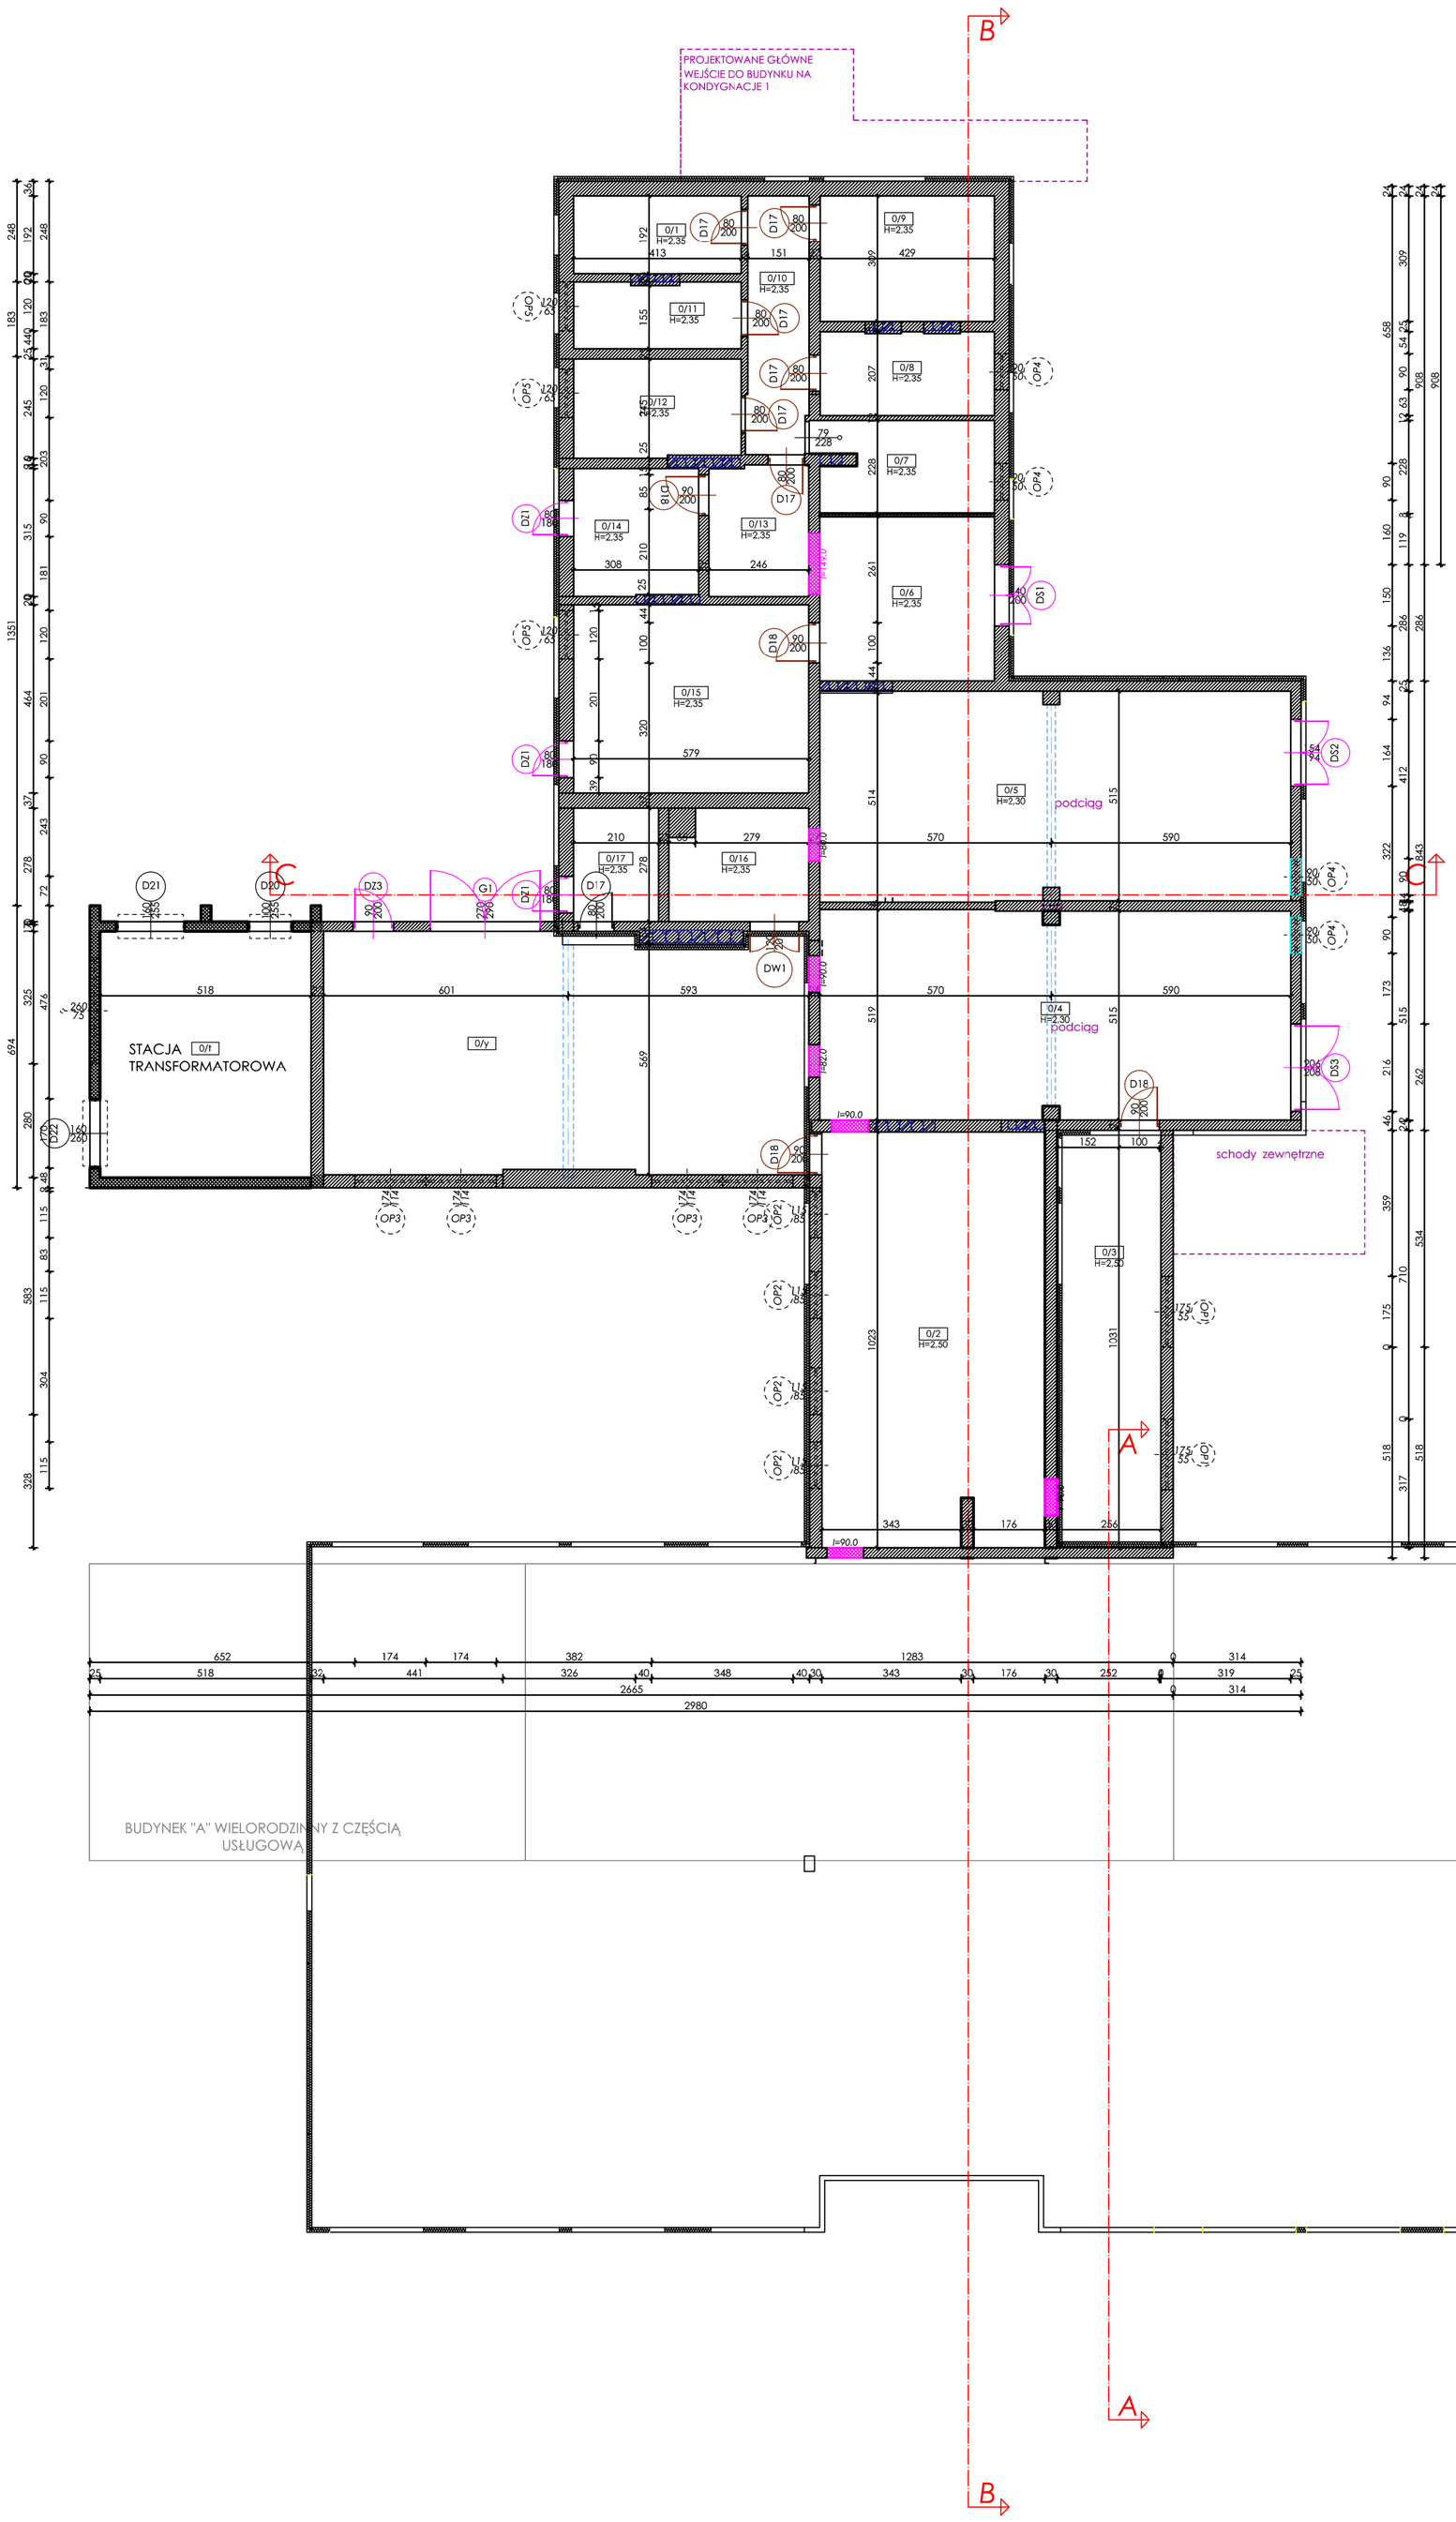

ARCHITEKTURA - PIWNICE
projekt wykonawczy

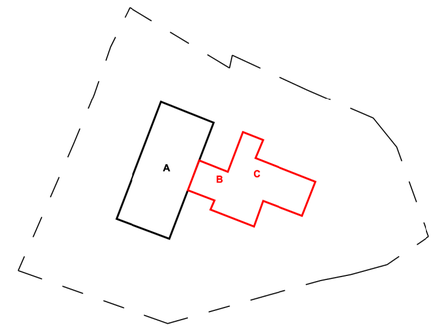

LEGENDA:

ściany istniejące

l= 256,6 — zamurowane otwory cegłą pełną

podciągi istniejące

H=2,35 m — wysokość pomieszczeń

NFORMACJE OGÓLNE :
1. Projektowane okna i drzwi podlegają wymianie.
2. Wewnętrzna stolarka drzwiowa zgodnie z częścią "WYBURZENIA" częściowo zostaje zamurowana. Projektuje sie nowe drzwi zgodnie z częścią rysunkową i wykazem stolarki oraz z częścią konstrukcyjną.
3. Stolarka okienna PCV w kolorze grafitowym o współczynniku przenikania ciepła Uw=1,1 W/[(m2xK) lub niższy.
4. Stolarka okienna jednodzielna uchylno- rozwieralna - zgodnie z rysunkami elewacji oraz wykazem stolarki.
5. Stolarka drzwiowa zewnętrzna podlegająca wymianie została oznaczona kolorem różowym.
6.Projektowane drzwi zewnętrzne, stalowe jedno i dwuskrzydłowe. Drzwi zagruntowane wysokiej jakości farbą proszkową lakierowaną w kolorze antracytowym RAL 7016.
7. Stolarka drzwiowa wewnętrzna, stalowa jednoskrzydłowa , z przeszkleniem zgodnie z detalem. Drzwi w kolorze szarym aluminium RAL 9007.
8. Dodatkowe wyposażenie drzwi - górne samozamykacze z szyną prowadzącą.
9. Drzwi garażowe D13 z naświetleniem górnym. Stalowe, dwuskrzydłowe, wyposażone w samozamykacze. Kolorystyka - farba proszkowa, lakierowana w kolorze antracytowym RAL 7016.
10. Projektuje sie wyrównanie obecnej posadzki cementowej.
11. Ściany wewnętrzne skucie istniejących tynków i natożenie nowych tynków cementowo-wapiennych kategorii III i pomalowanie farbami lateksowymi matowymi w kolorze białym. W kotłowni ściany wyłożone płytkami ściennymi do wysokości 2,20 m.
12. Posadzki jednolite z wyłączeniem kotłowni.
W kotłowni projektuje się posadzkę z płytek podłogowych.
13. Parapety zewnętrzne stalowe w kolorze RAL 7016.
14. Drzwi oznaczone symbolem D18 - projektowane nowe otwory oraz nadproża - zestawienie w części rysunkowej konstrukcji;

UWAGI :
1. WSZYSTKIE WYMIARY SPRAWDZIĆ NA BUDOWIE.
2. RYSUNEK ROZPATRYWAĆ ŁĄCZNIE Z PROJEKTAMI BRANŻOWYMI.
3.WSZYSTKIE PRZEPUSTY I PRZEBICIA WYKONAĆ W TRAKCIE WYKONYWANIA ŚCIAN FUNDAMENTOWYCH, A ICH ROZMIESZCZENIE WEDŁUG PROJEKTÓW BRANŻOWYCH.
4. WYKAZ STOLARKI OKIENNEJ I DRZWIOWEJ NALEZY SPRAWDZIĆ PRZED ZAMÓWIENIEM PO WYKONANIU OTWORÓW OKIENNYCH I DRZWIOWYCH.
5. WSZYSTKIE ELEMENTY WYKONAĆ ZGODNIE Z WYTYCZNYMI PRODCUENTA.

BIURO PROJEKTOWE m3KACZMAREK
UL. A. MICKIEWICZA 41
63-840 KROBIA
www.m3kaczmarek.pl
biuro@m3kaczmarek.pl
tel. 607 850 703, 607 850 732

OBIEKT:	BUDYNEK MIESZKALNO - USŁUGOWY		
ADRES INWESTYCJI:	ul. Poznańska 8, 55-140 Żmigród, dz. nr 2		
PRZEDMIOT RYSUNKU:	RZUT PIWNICY BUDYNEK B C projekt wykonawczy		
SKALA: 1:100	DATA: 12.2016	NR RYS. PW - 1	PODPIS
PROJEKTANT	mgr inż. arch. Joanna Włodarz-Jakubowska sp. architektoniczna nr. upr. WP-OIA/OKK/UpB/59/2008		
SPRAWDZAJĄCY:	mgr inż. arch. Grzegorz Tatarka sp. architektoniczna nr. upr. 7131/11/P/2003		
ASYSTENT:	mgr inż. M. Kaczmarek		
ASYSTENT:	inż. Magdalena Olejniczak		