Wykaz pomieszczeń : Przyziemie

Nr	Nazwa pomieszczenia	Pow. użytkowa	Posadzka
Gospodarcze		74.68 m²	
1/4	Pomieszczenie gospodarcze	33.32 m²	Gres
1/4a	Kotłownia	3.12 m²	Gres
1/4b	Pomieszczenie techniczne	2.32 m²	Gres
1/c	Pomieszczenie gospodarcze	4.57 m²	Gres
1/1	Stacja trafo	31.35 m²	
Komunikacja		80.06 m²	
1/1	Hol wejściowy	18.79 m²	Wykładzina z PVC
1/2	Korytarz	29.62 m²	Wykładzina z PVC
1/3	Klatka schodowa	10.79 m²	Gres
1/5	Korytarz biurowy	20.86 m²	Wykładzina z PVC
Mieszkalne		93.16 m²	
1/15	Pokój mieszkalny	19.75 m²	Wykładzina z PVC
1/16	Pokój	13.04 m²	Wykładzina z PVC
1/17	Łazienka	6.65 m²	Gres
1/18	Pokój dzienny	18.01 m²	Wykładzina z PVC
1/19	Pokój	9.17 m²	Wykładzina z PVC
1/20	Łazienka	7.50 m²	Gres
1/21	Pokój mieszkalny	12.52 m²	Wykładzina z PVC
1/22	Łazienka	6.52 m²	Gres
Mieszkalne prywatne		132.43 m²	
1/x	Mieszkania prywatne	61.01 m²	-
1/x	Mieszkania prywatne	55.42 m²	-
1/x	Mieszkania prywatne	16.00 m²	-
Socjalne		23.69 m²	
1/7	Pomieszczenie socjalne	15.87 m²	Wykładzina z PVC
1/8	WC	2.89 m²	Gres
1/11	Łazienka dla os.niepełnosprawnych	4.93 m²	Gres
Usługowe		145.32 m²	
1/6	Pokój biurowy	32.10 m²	Wykładzina z PVC
1/9	Pokój biurowy	38.96 m²	Wykładzina z PVC
1/10	Pokój biurowy	39.83 m²	Wykładzina z PVC
1/12	Pokój biurowy	34.43 m²	Wykładzina z PVC
Razem		549.34 m²	

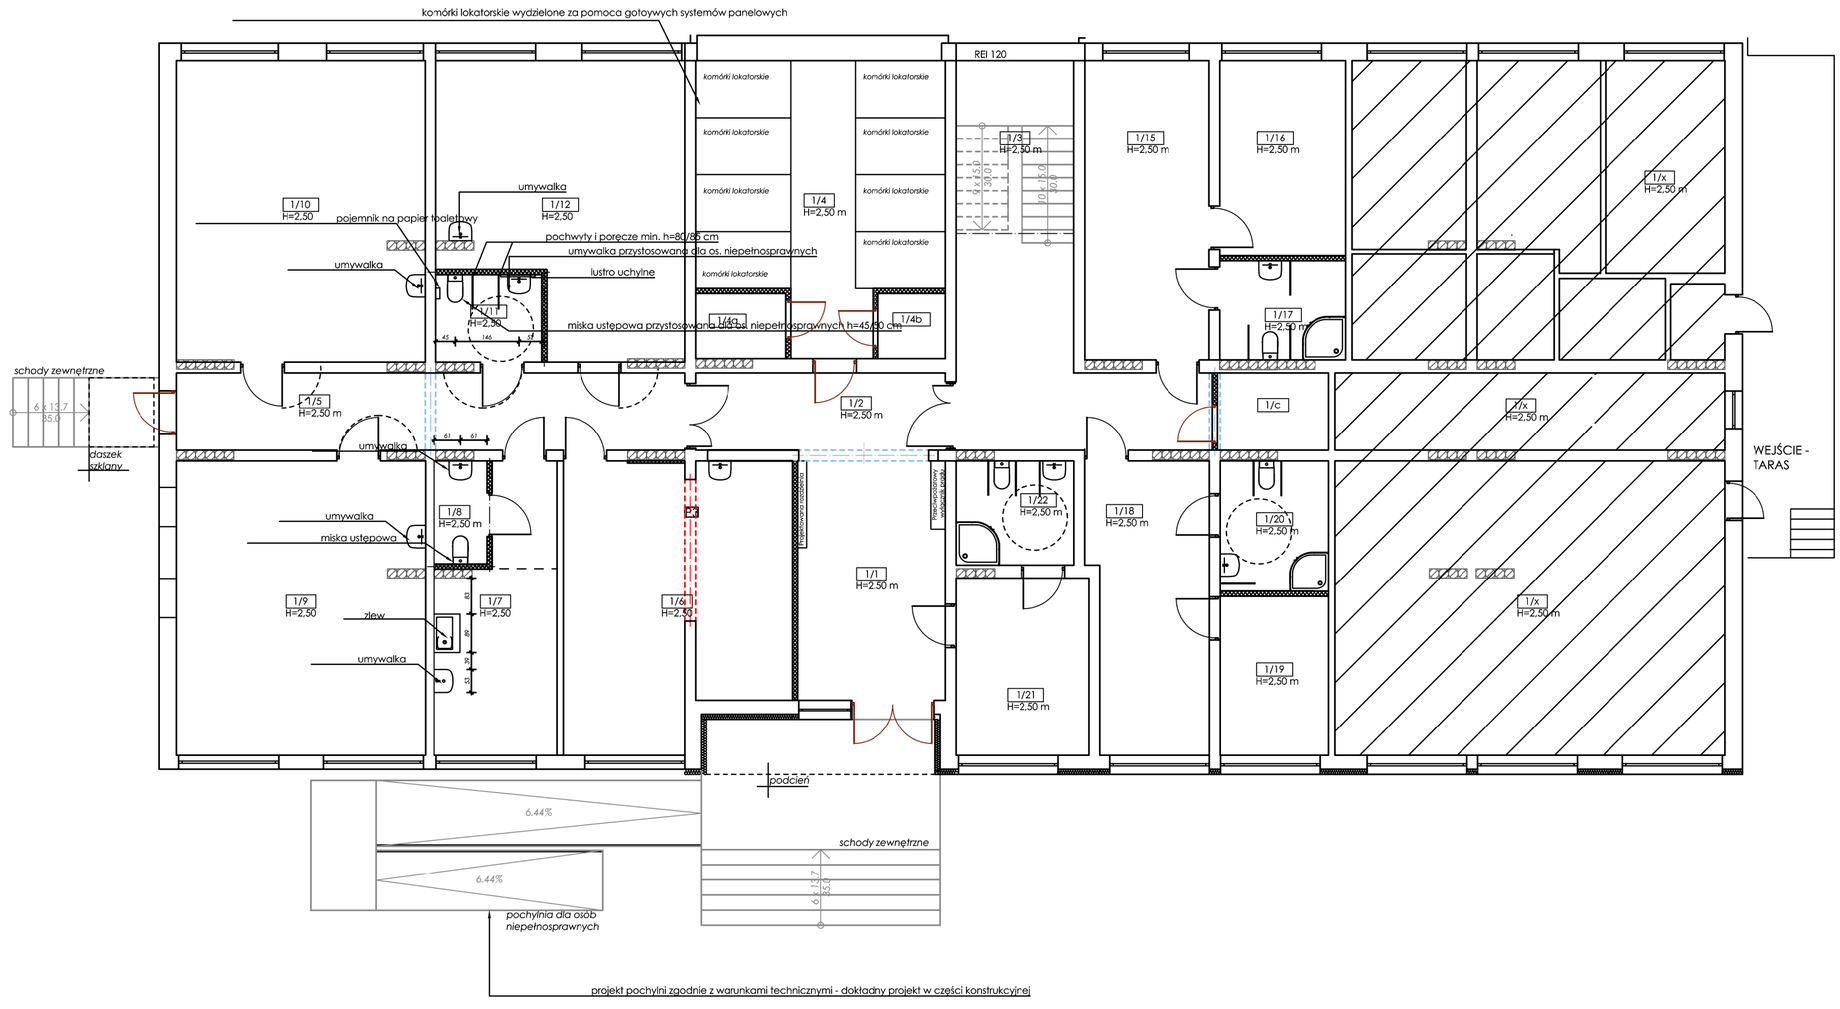

TECHNOLOGIA BUDYNEK A CZĘŚĆ USŁUGOWA I MIESZKANIA DLA OS. NIEPEŁNOSPRAWNYCH
projekt wykonawczy

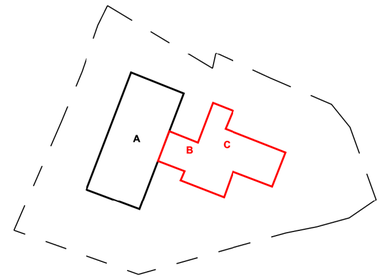

Wyposażenie

Biały montaż w części usługowej,
biały montaż w części mieszkalnej na przyziemiu (mieszkania przystosowane dla os. niepełnosprawnych)

Lp.	Nazwa	Sztuk
1	Miska ustępowa	1
2	Miska ustępowa dla os. niepełnosprawnych	4
3	Umywalka	1
4	Umywalka dla os. niepełnosprawnych	4
5	Lustro uchylne	1
6	Kabina prysznicowa	3
7	Zlew	4
8	Pochwyty poręcze	11
9	Pojemnik na papier toaletowy	2
10	Pojemnik na ręczniki papierowe	2
11	Dozownik mydła w płynie	2
12	Kosz na śmieci	2
13	Kosz higieniczny	2

pole manewrowe dla os. niepełnosprawnych, średnica 150 cm;

* poręcze i pochwyty projektowane są dla łazienki w części usługowej (pomieszczenie 1/11) oraz w części mieszkalnej pomieszczenia : 1/22,1/20,1/17.

BIURO PROJEKTOWE m3KACZMAREK
UL. A. MICKIEWICZA 41
63-840 KROBIA
www.m3kaczmarek.pl
biuro@m3kaczmarek.pl
tel. 607 850 703, 607 850 732

OBIEKT:	BUDYNEK MIESZKALNO - USŁUGOWY	
ADRES INWESTYCJI:	ul. Poznańska 8, 55-140 Żmigród, dz. nr 2	
PRZEDMIOT RYSUNKU:	TECHNOLOGIA BUDYNEK A CZĘŚĆ USŁUGOWA I MIESZKANIA DLA OS. NIEPEŁNOSPRAWNYCH projekt wykonawczy	
SKALA: 1:100	DATA: 12.2016	NR RYS. PW - 18
PROJEKTANT ARCHITKEKTURA:	mgr inż. arch. Joanna Włodarz-Jakubowska WP-OIA/OKK/UpB/59/2008 spec. architektoniczna	
ASYSTENT:	mgr inż. Mateusz Kaczmarek	
ASYSTENT:	inż. Magdalana Olejniczak	