



RZUT I PRZEKRÓJ A-A  
KOMIN ZEWNĘTRZNY "K"

SKALA 1:100  
rozbiórka

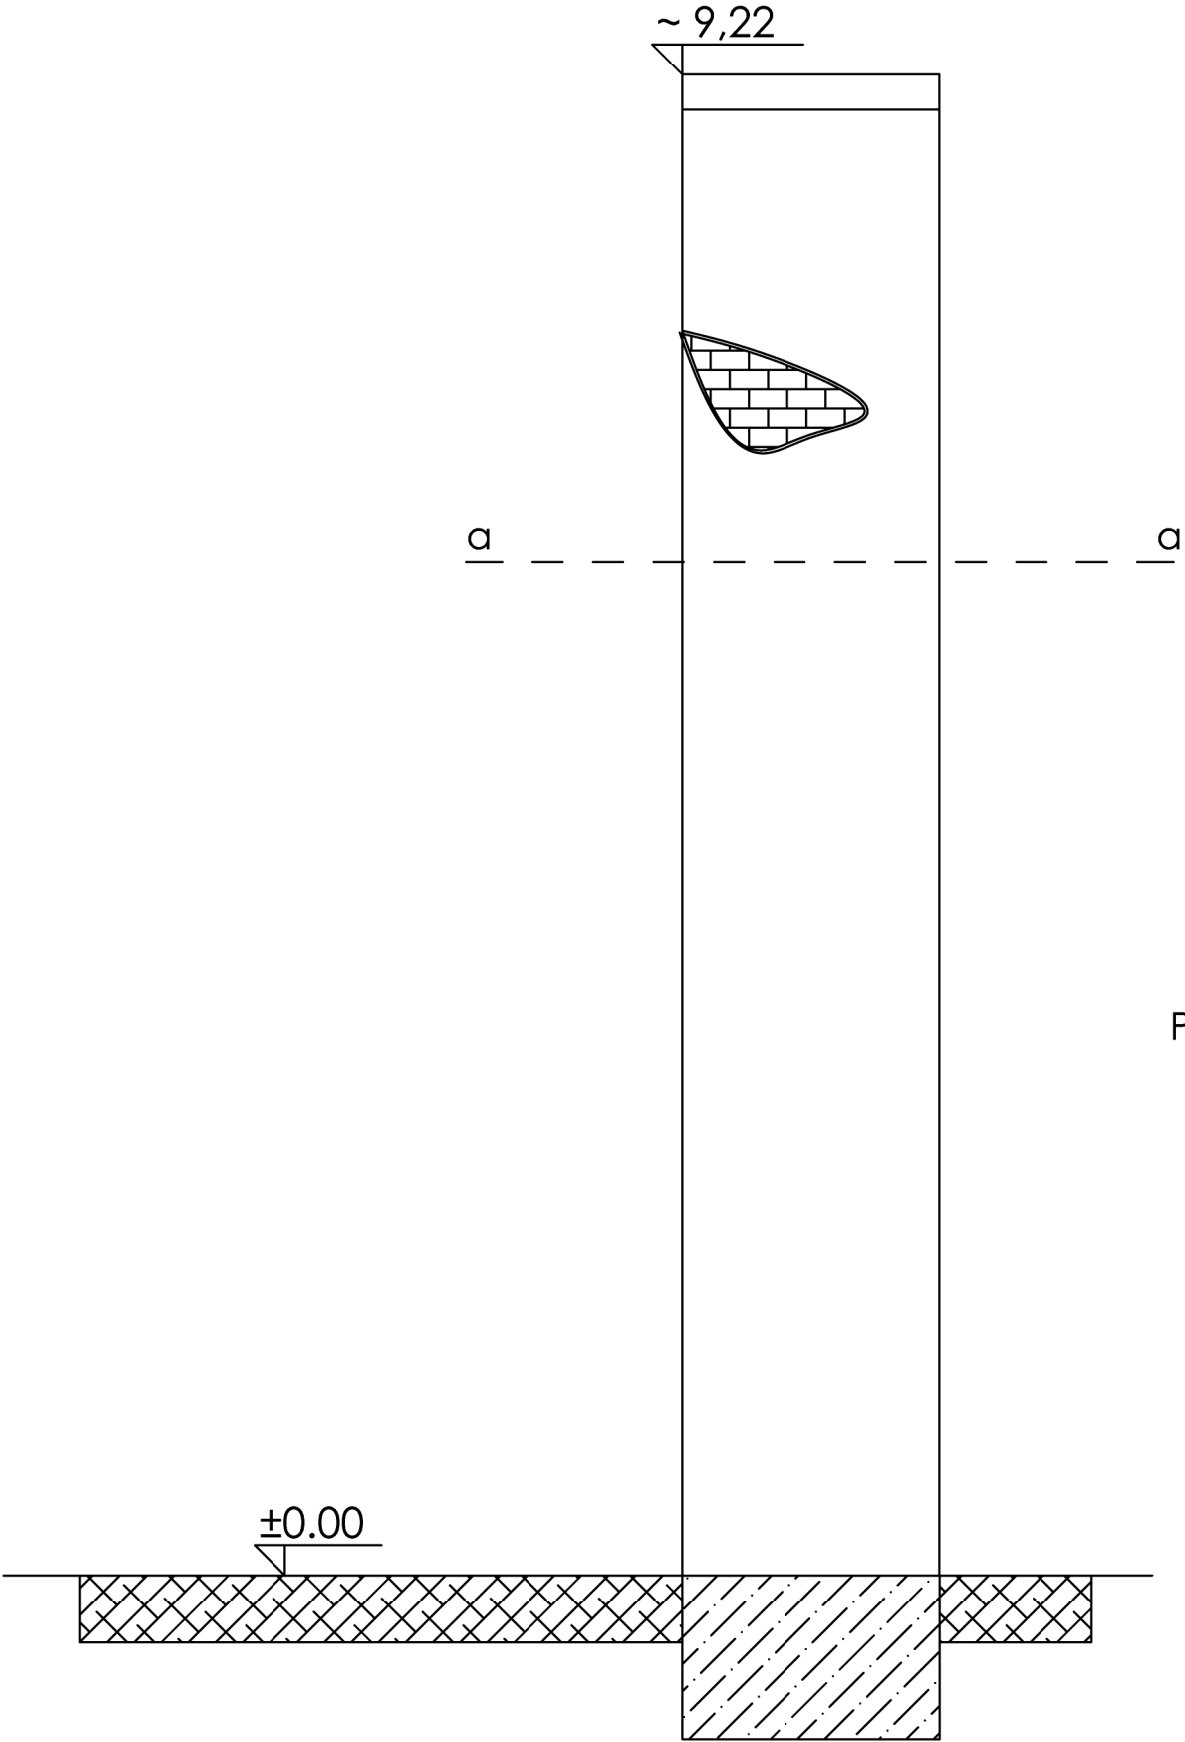

Komin zewnętrzny przylegający do garaży przy segmencie B i C wykonany jest z cegły pełnej na wysokość około 9,30 m. Komin nie jest użytkowany w związku z tym projektuje się jego rozbiórkę do poziomu zero.

Przekrój poziomy przez komin a- a

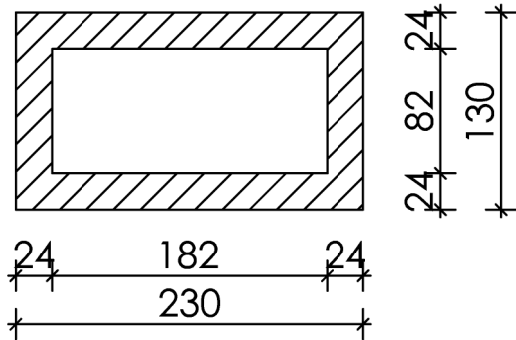

BIURO PROJEKTOWE m3KACZMAREK UL. A. MICKIEWICZA 41 63-840 KROBIA www.m3kaczmarek.pl biuro@m3kaczmarek.pl tel. 607 850 703, 607 850 732		
OBIEKT:	KOMIN ZEWNĘTRZNY "K"	
ADRES INWESTYCJI:	ul. Poznańska 8, 55-140 Żmigród, dz. nr 2	
PRZEDMIOT RYSUNKU:	RZUT I PRZEKRÓJ KOMIN K rozbiórka	
SKALA: 1:100	DATA: 08.2016	NR RYS. R - 3
PROJEKTANT	inż. Zbigniew Stelmaszczuk sp.konstrukcyjna nr upr. 50/89/Lw	PODPIS
SPRAWDZAJĄCY	mgr inż. Eugeniusz Wilda sp. konstrukcyjna nr upr. 253/75/Pw	
PROJEKTANT	mgr inż. arch. Joanna Włodarczyk-Jakubowska sp. architektoniczna nr. upr. WP-OIA/OKK/UpB/59/2008	
SPRAWDZAJĄCY	mgr inż. arch. Grzegorz Tałarka sp. architektoniczna nr. upr. 7131/11/P/2003	
ASYSTENT:	mgr inż. M. Kaczmarek	
ASYSTENT:	inż. Magdalena Olejniczak	