


Wykaz pomieszczeń : Piętro II

Nr	Nazwa pomieszczenia	Posadzka
Komunikacja		
3/1	Klatka schodowa	Wykładzina z PVC
3/2	Komunikacja	Wykładzina z PVC
3/3	Korytarz I	Wykładzina z PVC
3/13	Korytarz II	Wykładzina z PVC
Mieszkalne		
3/5	Mieszkanie	Wykładzina z PVC
3/6	Mieszkanie	Wykładzina z PVC
3/7	Mieszkanie	Wykładzina z PVC
3/8	Mieszkanie	Wykładzina z PVC
3/9	Mieszkanie	Wykładzina z PVC
3/10	Mieszkanie	Wykładzina z PVC
3/11	Mieszkanie	Wykładzina z PVC
3/12	Mieszkanie	Wykładzina z PVC
3/14	Mieszkanie	Wykładzina z PVC
3/15	Mieszkanie	Wykładzina z PVC
Pomocnicze		
3/4	Pom.gospodarcze	Wykładzina z PVC
3/16	Pomieszczenie pomocnicze	Wykładzina z PVC
Razem		

RZUT PIĘTRO II
SKALA 1:100
wyburzenia

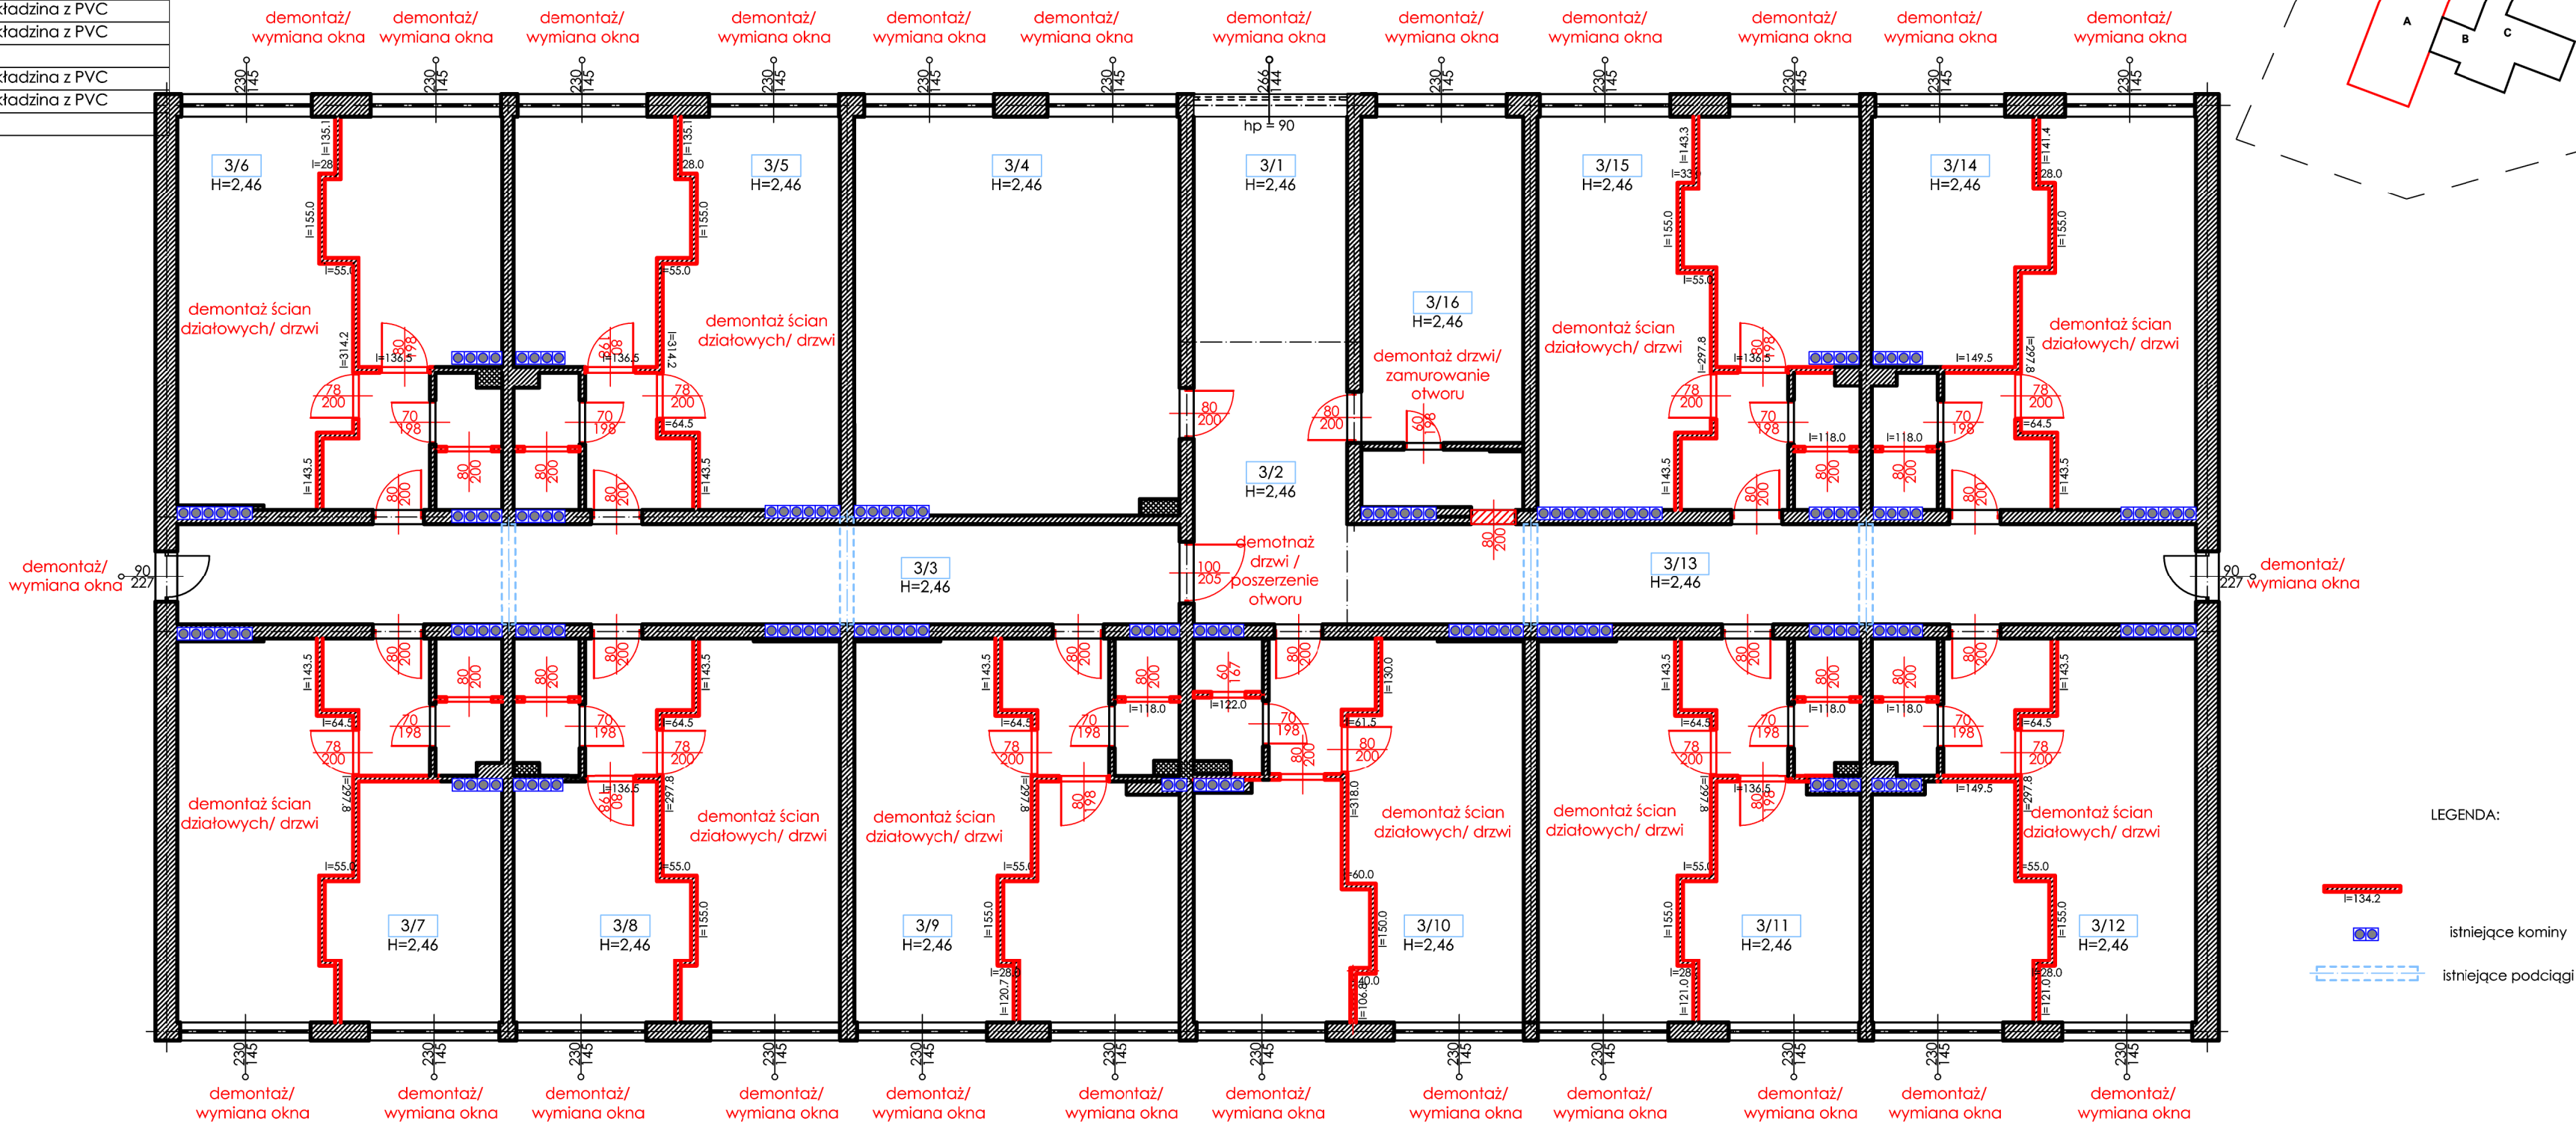

OPIS ELEMENTÓW ISTNIEJĄCYCH:

- ŁAWY BETONOWE I ŻELBETOWE.
- ŚCIANY PIWNIC Z BETONU.
- ŚCIANY KONSTRUKCYJNE NADZIEMIA WYKONANE Z ELEMENTÓW PREFABRYKOWANYCH KANAŁOWYCH O GRUBOŚCI 24 CM - ŚCIANY WEWNĘTRZNE I 36 CM SŁUPY ZEWNĘTRZNE ŚCIANY W ŚWIE TLICY I ZAPLECZU.
- ŚCIANY W KOTŁOWNI TRADYCYJNE MUROWANE Z GAZOBETONU NA ZAPRAWIE CEMENTOWO-WAPIENNEJ.
- KONSTRUKCJA STROPÓW KONDYGNACJI NADZIEMNYCH Z TYPOWYCH PŁYT PREFABRYKOWANYCH KANAŁOWYCH ORAZ Z GAZOBETONU - ŚCIANY OSŁONOWE - ORAZ Z CEGŁY.
- KONSTRUKCJA DACHU PREFABRYKOWANE PŁYTKI KORYTKOWE "DK" UKŁADANE NA ŚCIANKACH AŻUROWYCH Z CEGŁY DZIURAWKI I PREFABRYKATÓW.
- KŁATKA SCHODOWA WYLEWANA NA MOKRO Z BETONU. *

* informacje pochodzą z otrzymanej dokumentacji technicznej z roku 1978 egz. 4 Konstrukcja oraz z przeprowadzonej inwentaryzacji z marca 2016 roku

OPIS PRAC REMONTOWYCH:

ZAMUROWANIE OTWORÓW – przed przystąpieniem do zamurowania otworów zaznaczonych na rysunku należy sprawdzić zgodność z rysunkiem z zakresu przebudowy – termomodernizacji

WYMIANA OKIEN - dla całego obiektu projektuje się wymianę okien na nowe zgodnie z rysunkiem przebudowa-termomodernizacja oraz wykazem stolarki:

DEMONTAŻ DRZWI WEWNĘTRZNYCH / WYMIANA DRZWI WEWNĘTRZNYCH – zgodnie z rysunkiem wszystkie drzwi wewnętrzne w ścianach przeznaczonych do rozbiórki należy zdemontować i wymienić na nowe zgodnie z częścią rysunkową przebudowa- termomodernizacja; drzwi w ścianach działowych przeznaczonych do rozbiórki niepodległą wymianie *

BIURO PROJEKTOWE m3KACZMAREK UL. A. MICKIEWICZA 41 63-840 KROBIA www.m3kaczmarek.pl biuro@m3kaczmarek.pl tel. 607 850 703, 607 850 732			
OBIEKT:	BUDYNEK MIESZKALNO - USŁUGOWY		
ADRES INWESTYCJI:	ul. Poznańska 8, 55-140 Żmigród, dz. nr 2		
PRZEDMIOT RYSUNKU:	PIĘTRO II BUDYNEK A wyburzenia		
SKALA: 1:100	DATA: 08.2016	NR RYS. W - 4	PODPIS
PROJEKTANT	inż. Zbigniew Stelmaszczyk sp.konstrukcyjna nr upr. 50/89/Lw		
SPRAWDZAJĄCY	mgr inż. Eugeniusz Włda sp. konstrukcyjna nr.upr. 253/75/Pw		
PROJEKTANT	mgr inż. arch. Joanna Włodarz-Jakubowska sp. architektoniczna nr. upr. WP. OIA/OKK/UpB/59/2008		
SPRAWDZAJĄCY	mgr inż. arch. Grzegorz Tatarka sp. architektoniczna nr. upr. 7131/11/P/2003		
ASYSTENT:	mgr inż. M. Kaczmarek		
ASYSTENT:	inż. Magdalena Olejniczak		