


BUDOWA UTWARDZENIA  
PRZEKRÓJ I-I  
SKALA 1:50

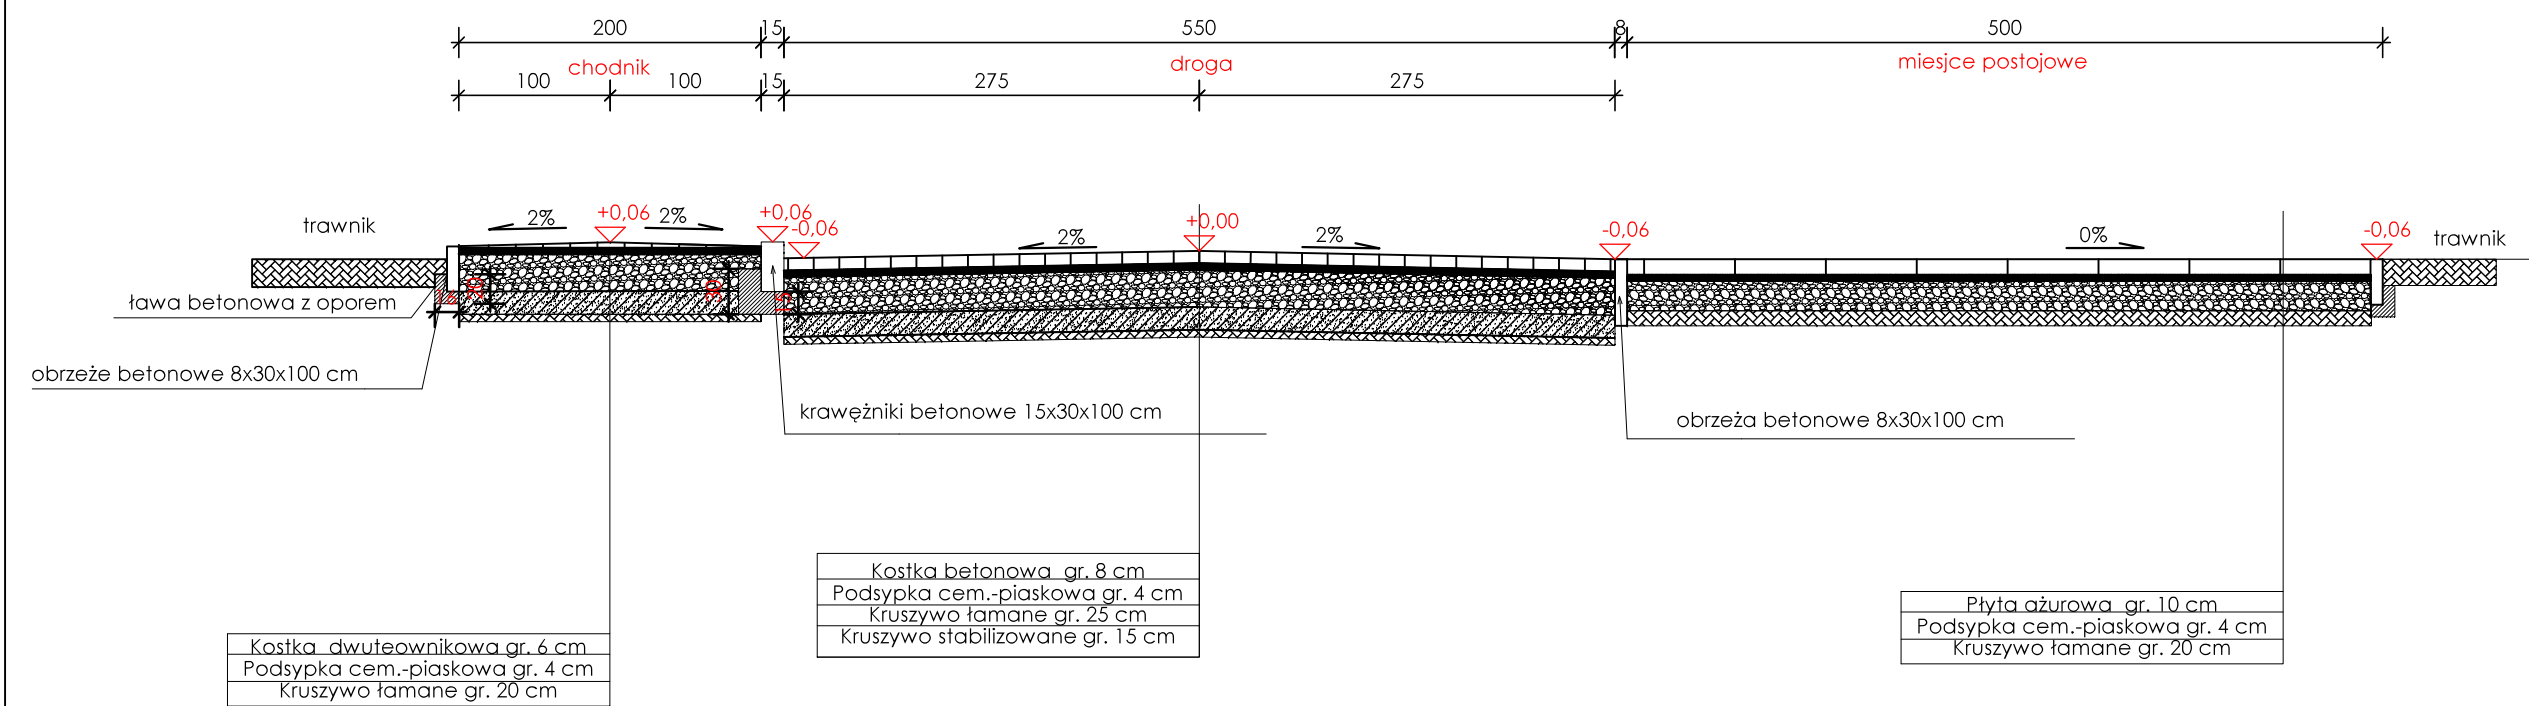

BIURO PROJEKTOWE m3KACZMAREK UL. A. MICKIEWICZA 41 63-840 KROBIA www.m3kaczmarek.pl biuro@m3kaczmarek.pl tel. 607 850 703, 607 850 732			
OBIEKT:	BUDYNEK MIESZKALNO - USŁUGOWY		
ADRES INWESTYCJI:	ul. Poznańska 8, 55-140 Żmigród, dz. nr 2		
PRZEDMIOT RYSUNKU:	BUDOWA UTWARDZENIA PRZEKRÓJ I-I projekt wykonawczy		
SKALA 1:50	DATA: 11.2016	NR RYS. 3	PODPIS
PROJEKTANT	inż. Zbigniew Stelmaszczyk sp.konstrukcyjna nr upr. 50/89/Lw		
SPRAWDZAJĄCY:	mgr inż. Eugeniusz Wilda spec. konstrukcyjno-inżynieryjna nr upr. 253/75/Pw		
ASYSTENT:	mgr inż. M. Kaczmarek		
ASYSTENT:	inż. Magdalena Olejniczak		