



RZUT FUNDAMENTÓW

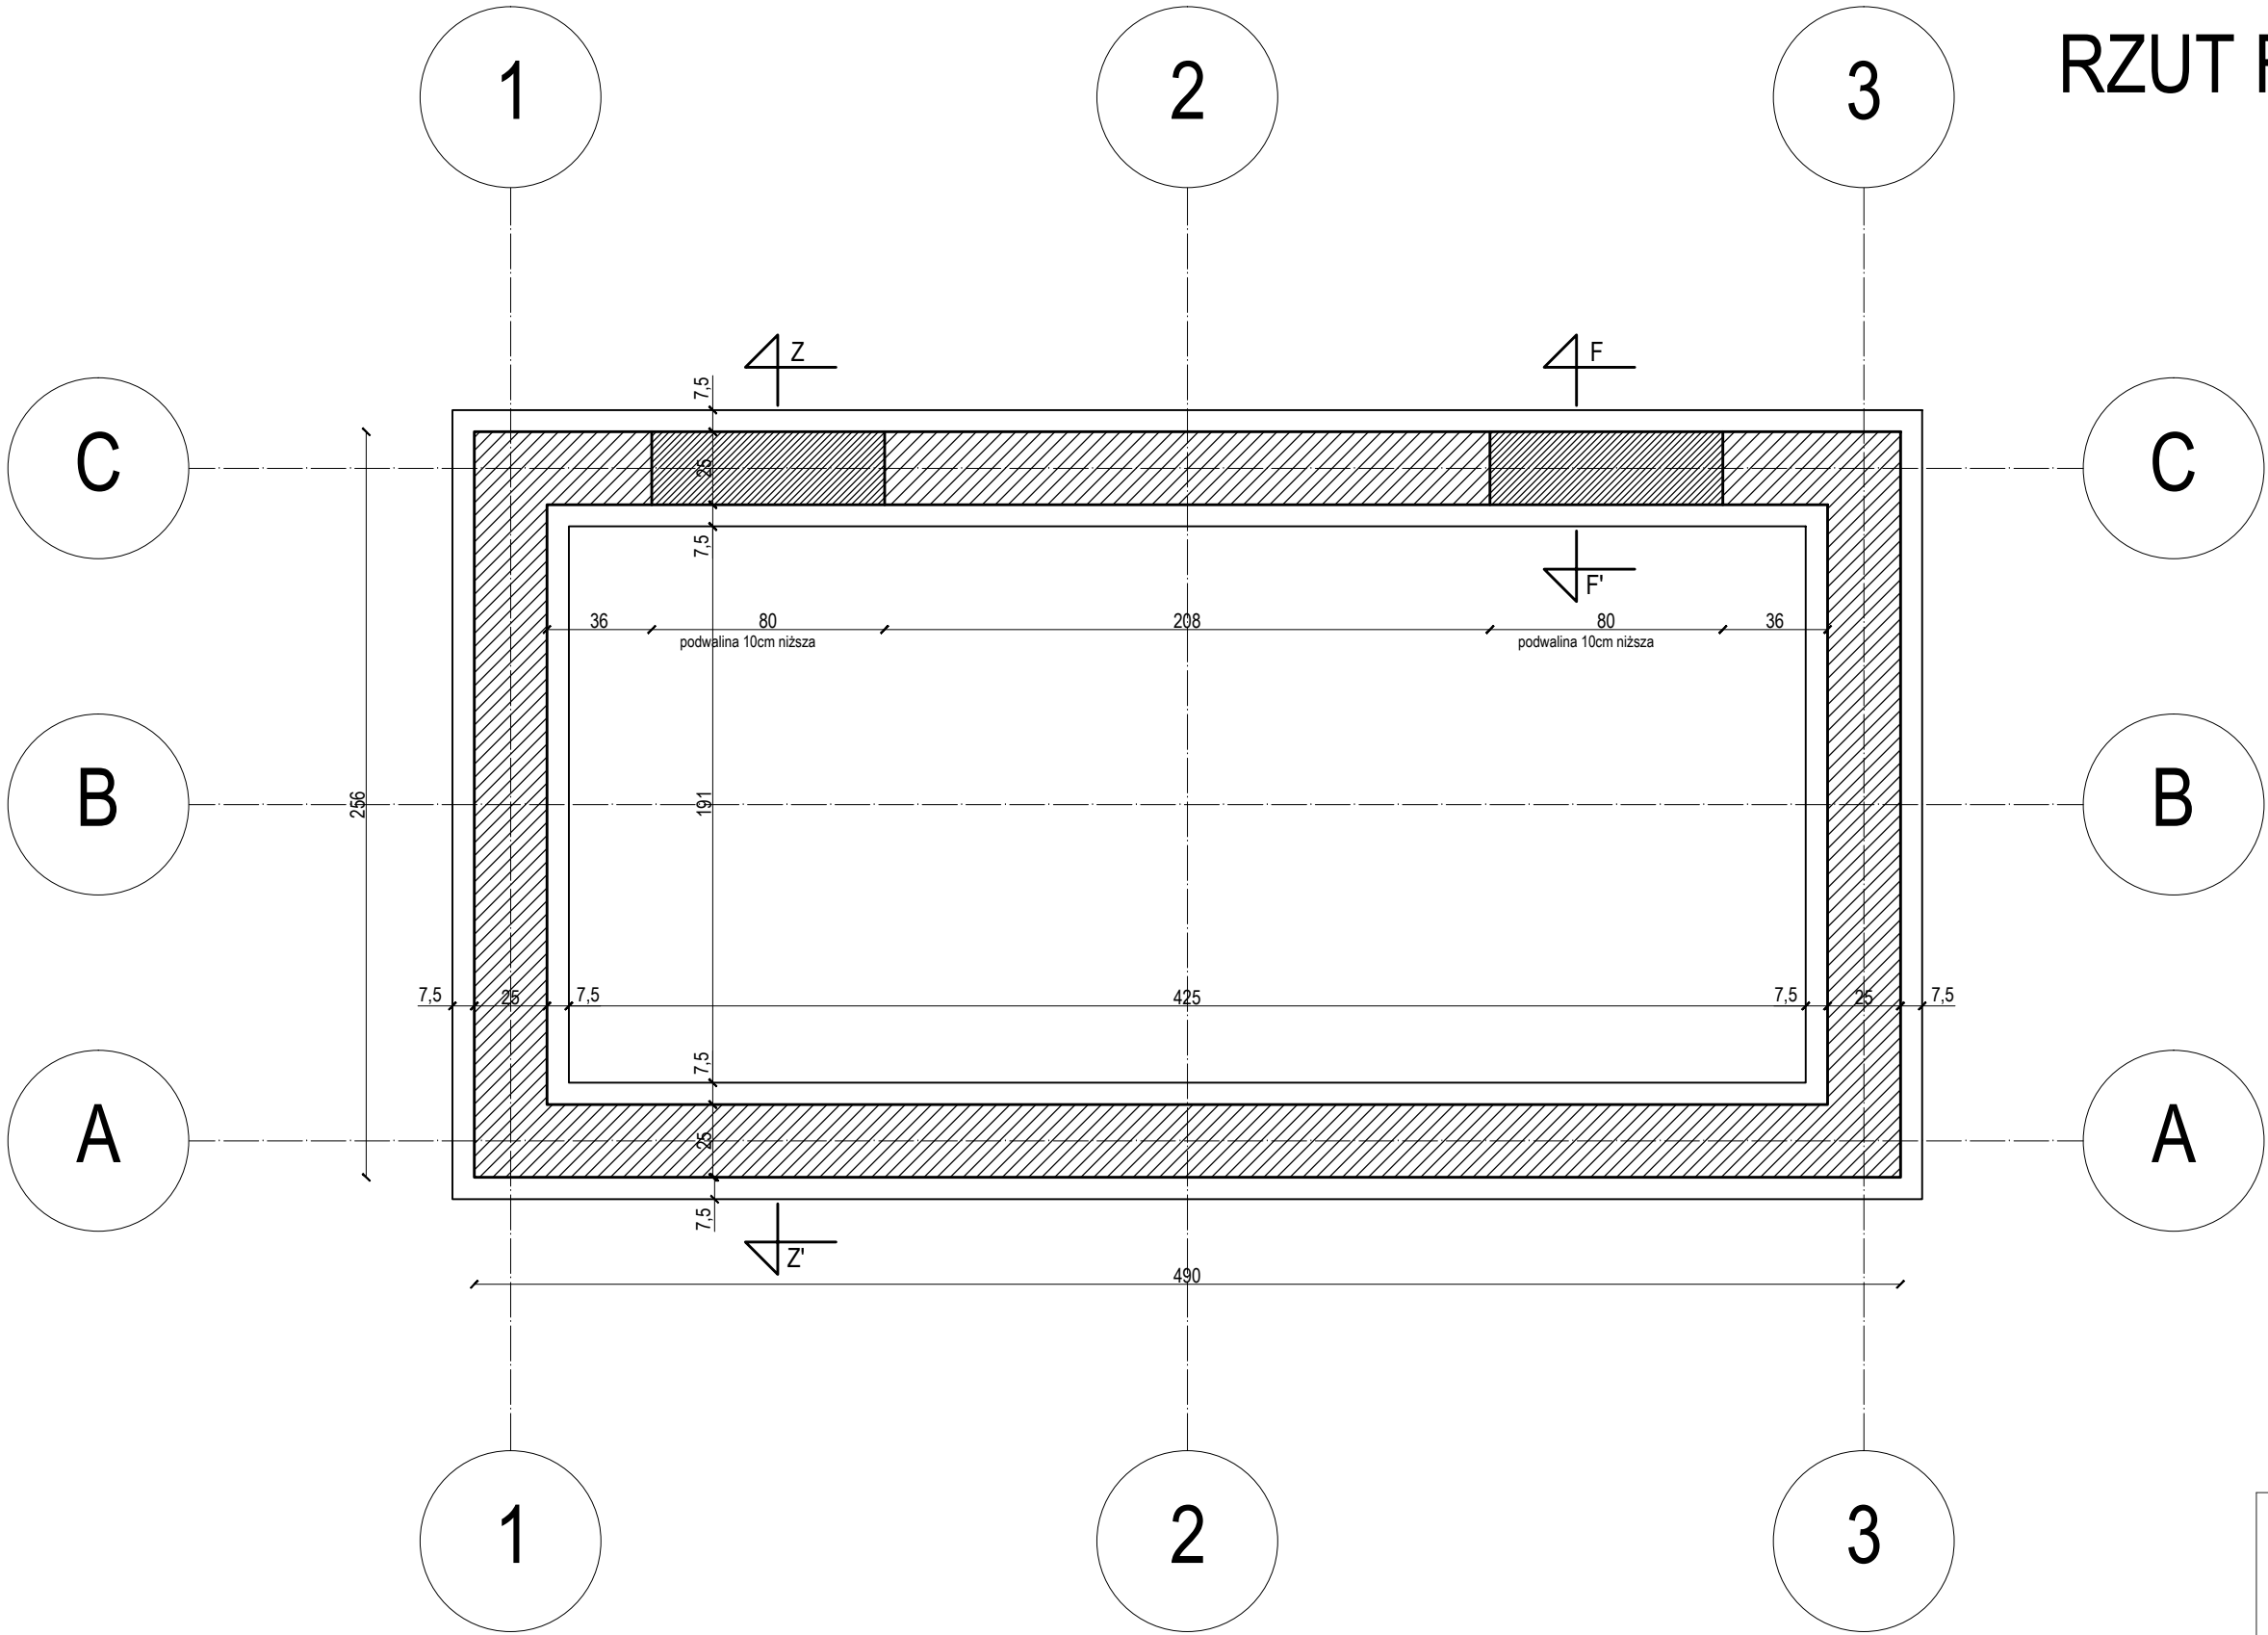

PRZEKRÓJ F-F'

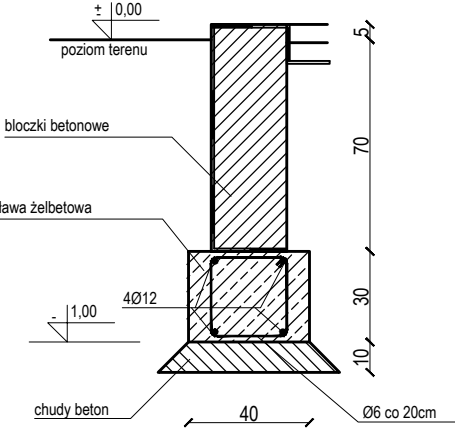

- UWAGI
- Wykonawca przed przystąpieniem do robót zobowiązany jest do zapoznania się ze wszystkimi dokumentacjami branżowymi i budowlanymi
 - Wszystkie wymiary podawane są w centymetrach bądź w metrach. Nie wolno brać żadnego wymiaru mierząc bezpośrednio z rysunku. Obowiązkiem wykonawcy jest sprawdzenie wymiaru w naturze. W wypadku jakiegokolwiek zmiany lub różnicy zauważonej między projektem, a stanem faktycznym wykonawca zobowiązany jest przekazać tę informację do biura projektowego.
 - W sprawach nie określonych dokumentacją obowiązującą:
 - Prawo budowlane;
 - warunki techniczne wykonania i odbioru robót budowlano-montażowych (wg Ministerstwa Budownictwa i Instytutu Techniki Budowlanej),
 - normy Polskiego Komitetu Normalizacyjnego P.K.N.),
 - instrukcje, wytyczne, świadectwa dopuszczenia, atesty Instytutu Techniki Budowlanej,
 - instrukcje, wytyczne i warunki techniczne producentów i dostawców materiałów budowlano-instalacyjnych,
 - przepisy techniczne instytucji kontrolujących jakość materiałów i wykonanych robót.
 - Projekt chroniony prawem autorskim.

| | | | | | | |
|----------------------|---|------------------------|-------------------------------------|---------|---------|---------|
| ZAMAWIAJĄCY | <div><div><div>Gmina Żmigród 55-140 Żmigród pl. Wojska Polskiego 2-3</div></div><div><div><div>Powiat Trzebnicki 55-100 Trzebnica ul. Ks. Dz. W. Bochenka 6</div></div><div><div><div>Gmina Prusice 55-110 Prusice ul. Rynek 1</div></div></div></div></div> | | | | | |
| | <div><div><div>Gmina Miłki 56-300 Miłki ul. Wojska Polskiego 38</div></div><div><div><div>Gmina Trzebnica 55-100 Trzebnica pl. M. J. Piłsudskiego 1</div></div></div></div> | | | | | |
| Jednostka projektowa | <div><div><div>Wrocławskie Biuro Projektów DROSYSYSTEM Sp z o.o. 50-319 Wrocław, ul. Prusa 9/201 Tel. +4871 321 43 75, Fax +4871 321 43 75 e-mail: drosystem@drosystem.pl</div></div></div> | | | | | |
| | Zespół projektowy | Nr uprawnień | Branża/SPECIALNOŚĆ | Podpis | | |
| Projektant | mgr inż. arch. Roman Lis | 02/OPOKK/2009 | architektura (mała architektura) | | | |
| Opracował | mgr inż. Magdalena Bagińska-Bzowska | | architektura (mała architektura) | | | |
| Opracował | mgr inż. Daniel Bzowski | | architektura (mała architektura) | | | |
| Nazwa zadania | "Budowa ścieżek rowerowych w gminie Żmigród w ramach budowy ścieżek rowerowych trasą dawną kolei wąskotorowej w powiatach trzebnickim i miłickim" | | | | | |
| Nazwa opracowania | „Budowa ścieżek rowerowych trasą dawną kolei wąskotorowej Żmigród" | | | | | |
| Nazwa rysunku | wiata mur pruski - rzut fundamentów | | | | | |
| Skala | Data | Nr umowy | Branża | Stadium | Rewizja | Nr rys. |
| 1:25 | 06.2014 | ZP. 272.1.12.140. 2012 | AR | PB | | AR-8 |