


RZUT PRZYZIEMIA

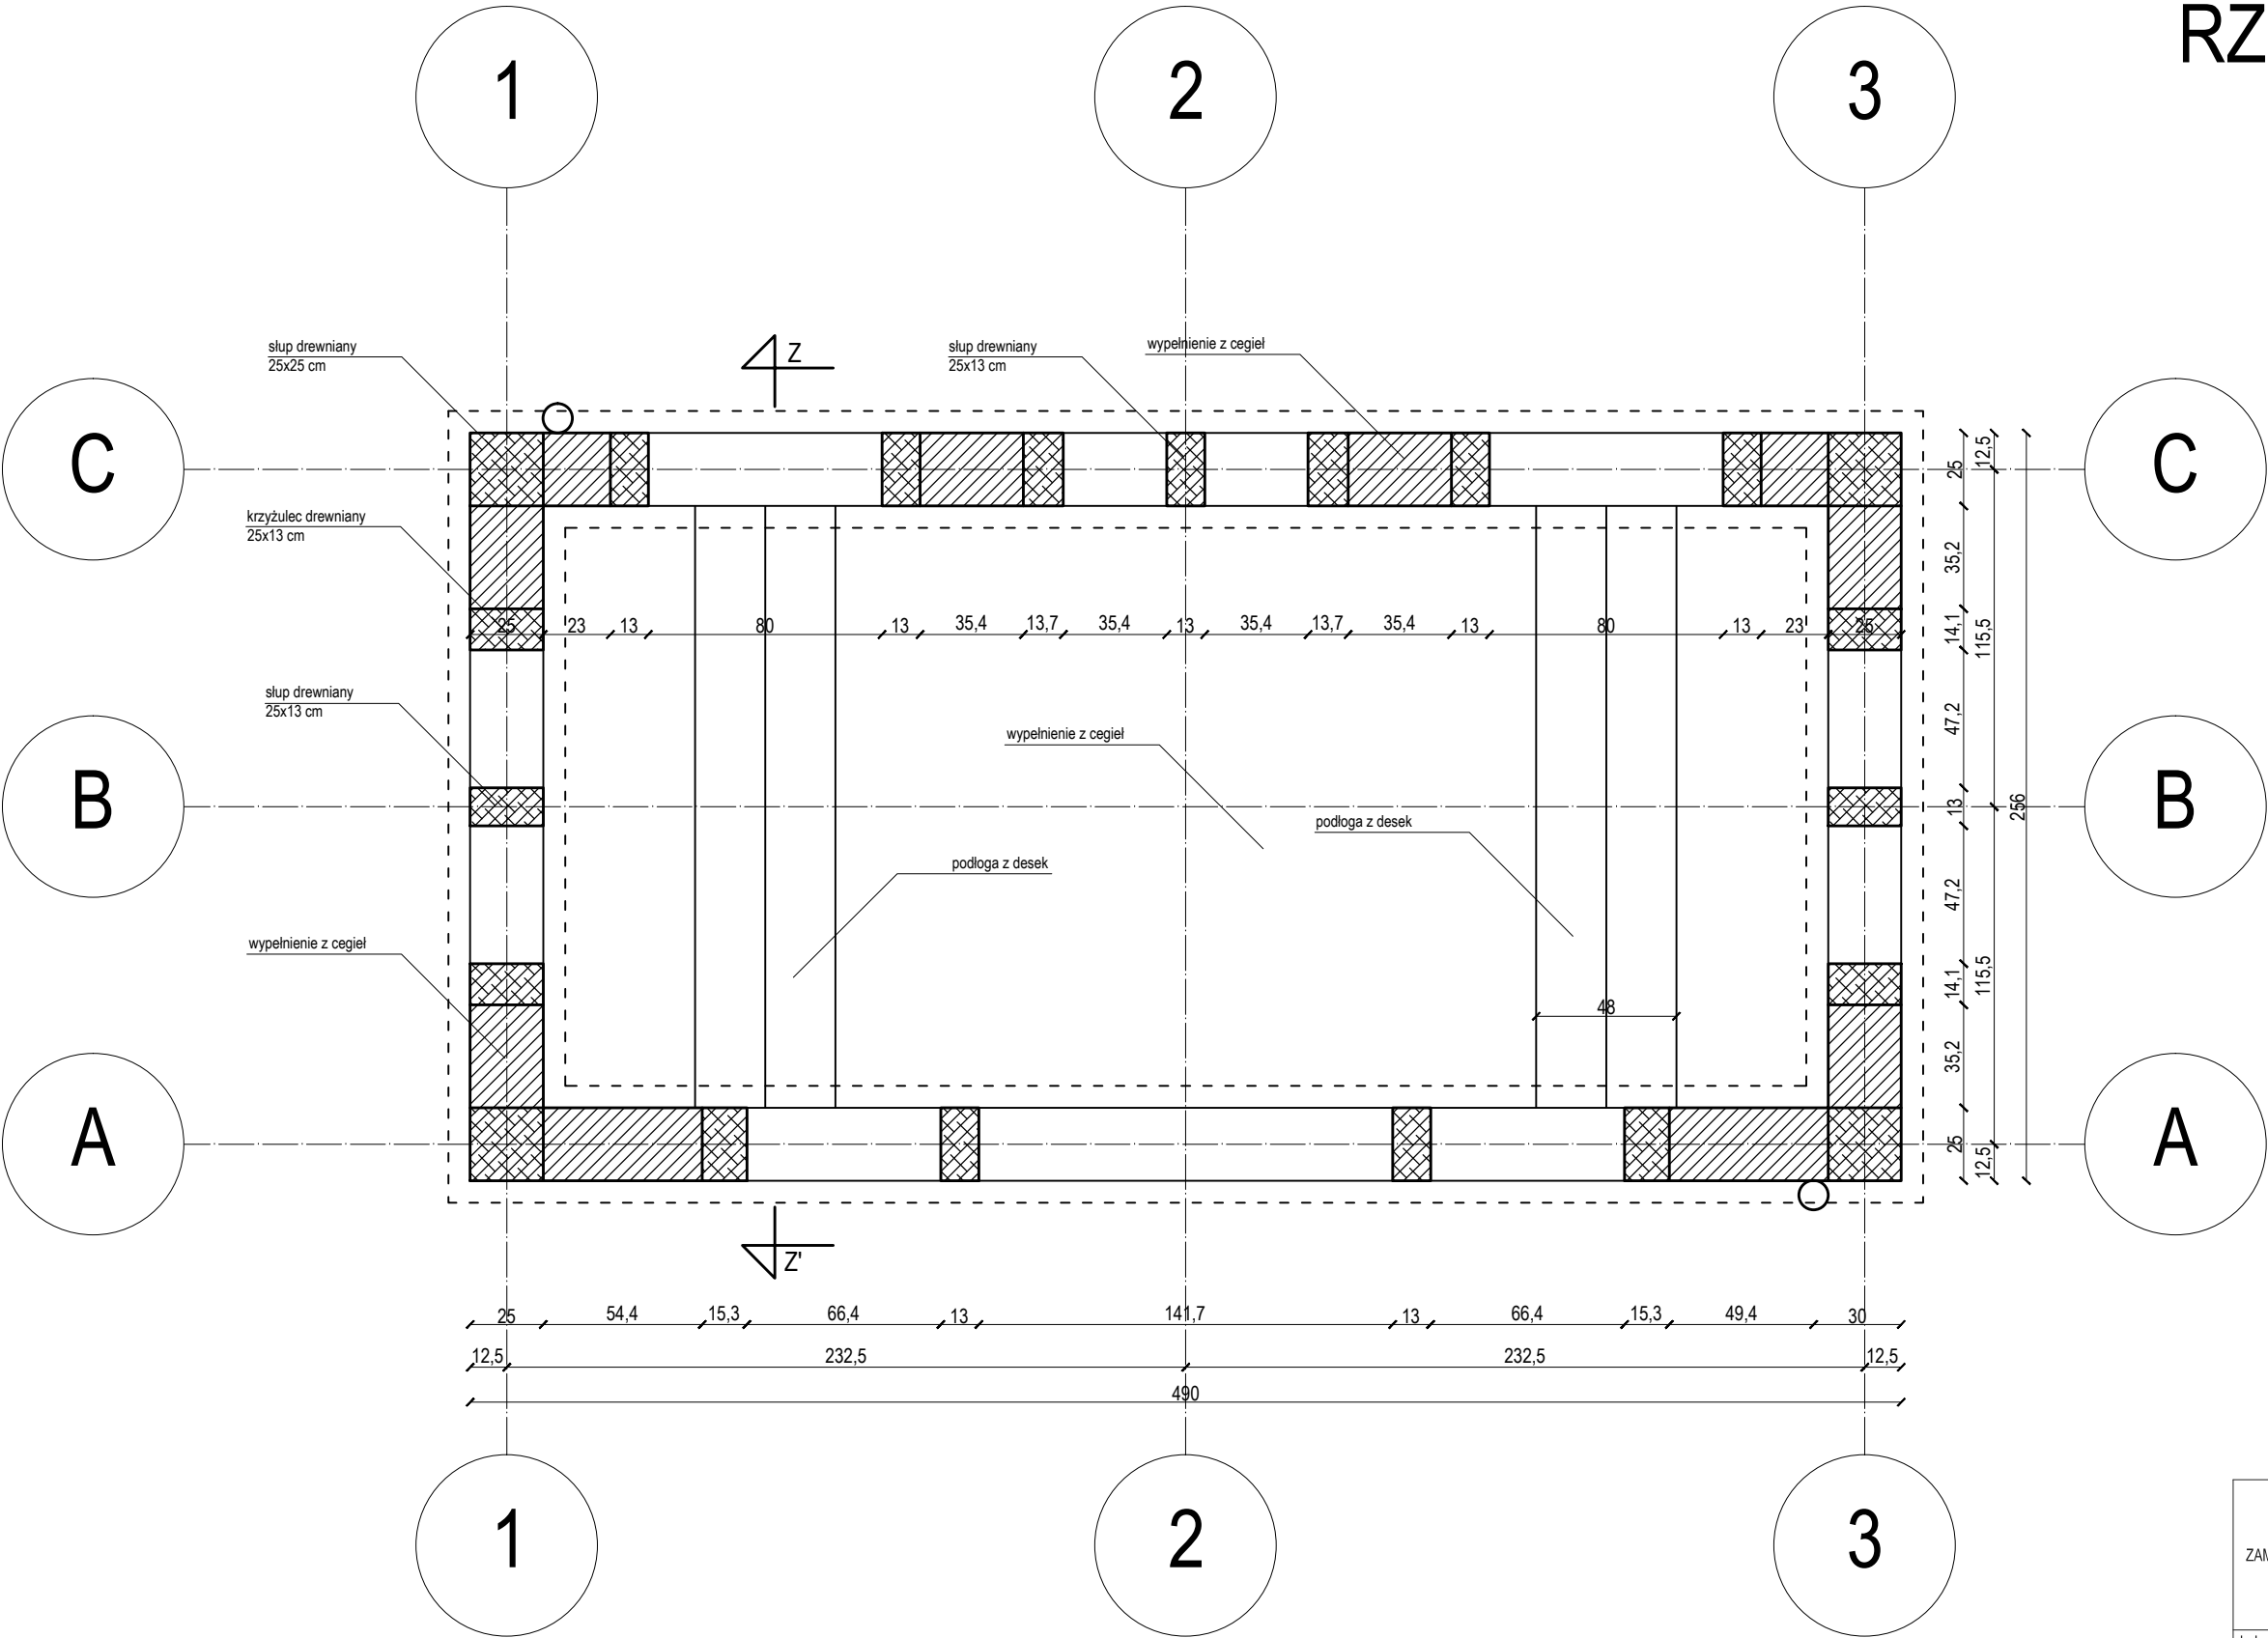

UWAGI

1. Wykonawca przed przystąpieniem do robót zobowiązany jest do zapoznania się ze wszystkimi dokumentacjami branżowymi i budowlanymi.

2. Wszystkie wymiary podawane są w centymetrach bądź w metrach. Nie wolno brać żadnego wymiaru mierząc bezpośrednio z rysunku. Obowiązkiem wykonawcy jest sprawdzenie wymiaru w naturze. W wypadku jakiegokolwiek zmiany lub różnicy zauważonej między projektem, a stanem faktycznym wykonawca zobowiązany jest przekazać tę informację do biura projektowego.

3. W sprawach nie określonych dokumentacją obowiązującą:

- Prawo budowlane;
- warunki techniczne wykonania i odbioru robót budowlano-montażowych (wg Ministerstwa Budownictwa i Instytutu Techniki Budowlanej),
- normy Polskiego Komitetu Normalizacyjnego P.K.N.),
- instrukcje, wytyczne, świadectwa dopuszczenia, atesty Instytutu Techniki Budowlanej,
- instrukcje, wytyczne i warunki techniczne producentów i dostawców materiałów budowlano-instalacyjnych,
- przepisy techniczne instytucji kontrolujących jakość materiałów i wykonanych robót.

4. Projekt chroniony prawem autorskim.

ZAMAWIAJĄCY	 Gmina Żmigród 55-140 Żmigród pl. Wojska Polskiego 2-3	 Powiat Trzebnicki 55-100 Trzebnica ul. Ks. Dz. W. Bochenka 6	 Gmina Prusice 55-110 Prusice ul. Rynek 1	
	 Powiat Milicki 55-300 Milicz ul. Wojska Polskiego 38	 Gmina Trzebnica 55-100 Trzebnica pl. M. J. Piłsudskiego 1		
Jednostka projektowa	 Wrocławskie Biuro Projektów DROSYSTEM Sp z o.o. 50-319 Wrocław, ul. Prusa 9/201 Tel. +4871 321 43 75, Fax +4871 321 43 75 e-mail: drosystem@drosystem.pl			
	Zespół projektowy	Nr uprawnień	Brancha/Specialność	Podpis
Projektant	mgr inż. arch. Roman Lis	02/OPOKK/2009	architektura (mała architektura)	
Opracował	mgr inż. Magdalena Bagińska-Bzowska		architektura (mała architektura)	
Opracował	mgr inż. Daniel Bzowski		architektura (mała architektura)	
Nazwa zadania	"Budowa ścieżek rowerowych w gminie Żmigród w ramach budowy ścieżek rowerowych trasą dawną kolei wąskotorowej w powiatach trzebnickim i milickim"			
Nazwa opracowania	„Budowa ścieżek rowerowych trasą dawną kolei wąskotorowej Żmigród"			
Nazwa rysunku	wiata mur pruski - rzut przyziemia			
Skala	Data	Nr umowy	Brancha	Stadium
1:25	06.2014	ZP. 272.1.12.140. 2012	AR	PB
				Nr rys.
				AR-9