


PRZEKRÓJ - KONSTRUKCJA NAWIERZCHNI PITSTOPÓW

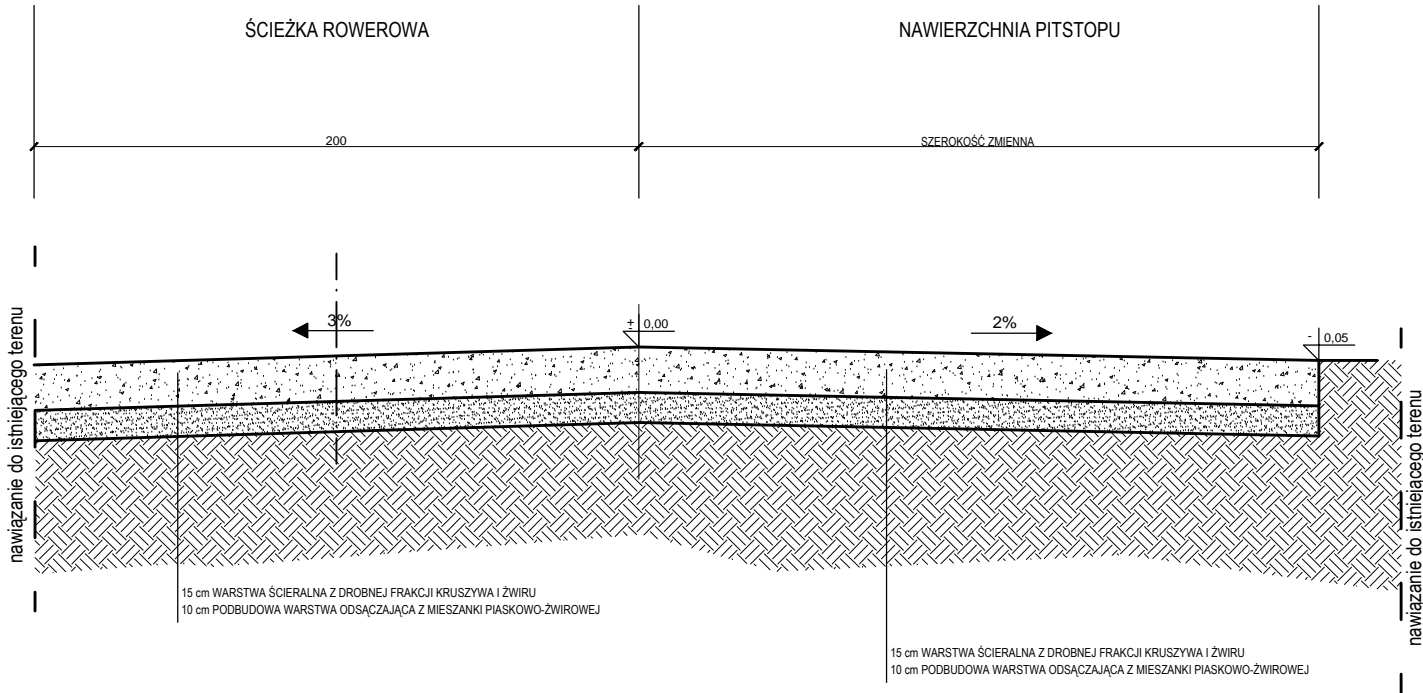

UWAGI:

- 1.Wszystkie wymiary podawane są w centymetrach. Nie wolno brać żadnego wymiaru mierząc bezpośrednio z rysunku. Obowiązkiem wykonawcy jest sprawdzenie wymiaru w naturze. W wypadku jakiegokolwiek zmiany lub różnicy zauważonej między projektem a stanem faktycznym wykonawca zobowiązany jest przekazać tę informację do biura projektowego
- 2.W sprawach nie określonych dokumentacją obowiązują:
- Prawo budowlane;
 - warunki techniczne wykonania i odbioru robót budowlano-montażowych (wg Ministerstwa Budownictwa i Instytutu Techniki Budowlanej),
 - normy Polskiego Komitetu Normalizacyjnego (P.K.N.),
 - instrukcje, wytyczne, świadectwa dopuszczenia, atesty Instytutu Techniki Budowlanej,
 - instrukcje, wytyczne i warunki techniczne producentów i dostawców materiałów budowlano-instalacyjnych,
 - przepisy techniczne instytucji kontrolujących jakość materiałów i wykonywanych robót.
- 3.Projekt chroniony prawem autorskim.

ZAMAWIAJĄCY	 Gmina Żmigród 55-140 Żmigród pl. Wojska Polskiego 2-3	 Powiat Trzebnicki 55-100 Trzebnica ul. Ks. Dz. W. Bochenka 6	 Gmina Prusice 55-110 Prusice ul. Rynek 1			
	 Powiat Milicki 56-300 Milicz ul. Wojska Polskiego 38	 Gmina Trzebnica 55-100 Trzebnica pl. M. J. Piłsudskiego 1				
Jednostka projektowa	 Wroclawskie Biuro Projektów DROSYSTEM Sp z o.o. 50-319 Wrocław, ul. Prusa 9/201 Tel. +4871 321 43 75, Fax +4871 321 43 75 e-mail: drosystem@drosystem.pl					
	Zespół projektowy	Nr uprawnień	Branża/Specialność	Podpis		
Projektant	mgr inż. arch. Roman Lis	02/OPOKK/2009	architektura			
Opracował	mgr inż. Magdalena Bagińska-Bzowska		architektura			
Opracował	mgr inż. Daniel Bzowski		architektura			
Nazwa zadania	"Budowa ścieżek rowerowych w gminie Żmigród w ramach budowy ścieżek rowerowych trasą dawną kolei wąskotorowej w powiatach trzebnickim i milickim"					
Nazwa opracowania	„Budowa ścieżek rowerowych trasą dawną kolei wąskotorowej Żmigród"					
Nazwa rysunku	przekrój nawierzchni pitstopu					
Skala	Data	Nr umowy	Branża	Stadium	Rewizja	Nr rys.
1:25	08.2014	ZP. 272.1.12.140. 2012	AR	PW		AR-15