


PRZEKRÓJ NA ODCINKU OD KSIĄŻĘCEJ WSI
DO GRANICY GMINY

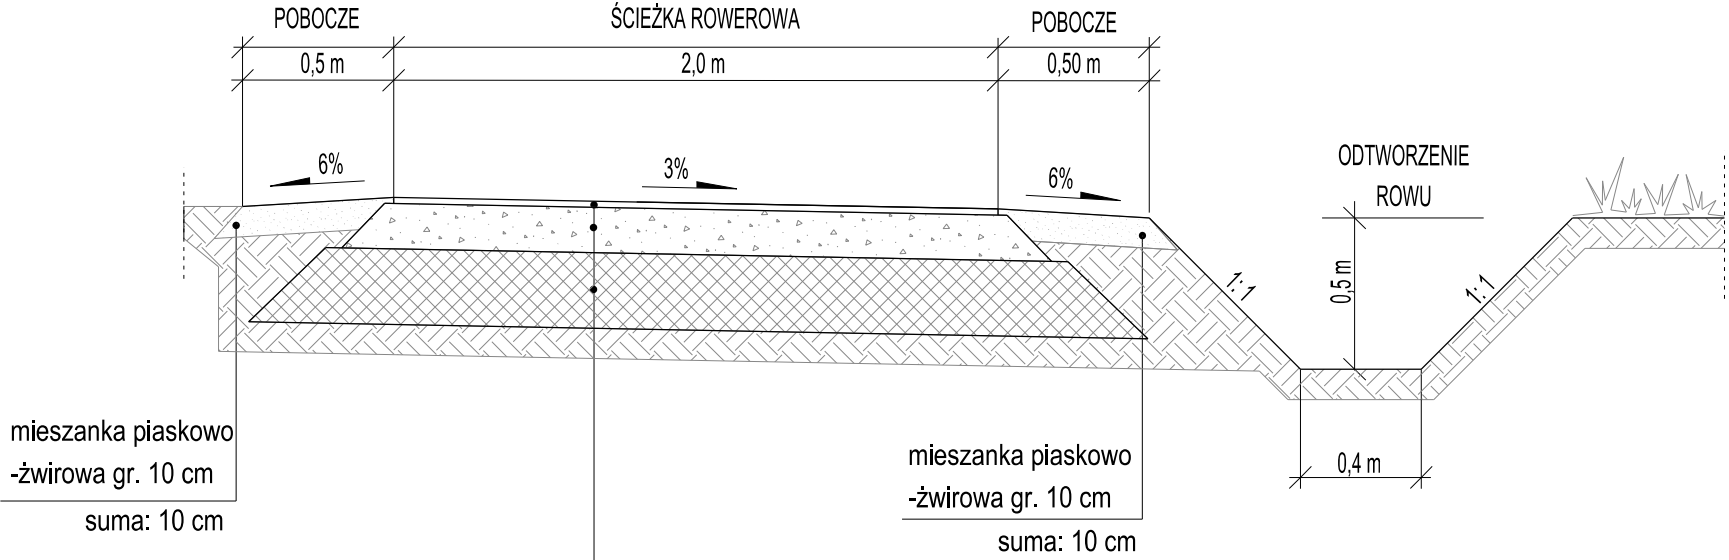

W - wa ścieralna: kruszywo łamane
0/5 mm gr. 2 cm

Górna warstwa podbudowy:
kruszywo łamane 0/31,5 mm gr. 15 cm

Podbudowa z gruntu rodzimego
stab. cementem Rm=2,5MPa gr. 25cm

Istniejące podłoże gruntowe
suma: 42 cm

INWESTOR		 Gmina Żmigród 55-140 Żmigród pl. Wojska Polskiego 2-3	PARTNERZY PROJEKTU		 Powiat Trzebnicki 55-100 Trzebnica ul. W. Bochenka 6	 Gmina Trzebnica 55-100 Trzebnica pl. M. J. Piłsudskiego 1
		 Powiat Miłicki 56-300 Miłicz ul. Wojska Polskiego 38	 Gmina Prusice 55-110 Prusice ul. Rynek 1			
JEDNOSTKA PROJEKTOWA			 Wrocławskie Biuro Projektów DROSYSTEM Sp z o.o. 51-127 Wrocław, ul. Miłicka 1 Tel. +4871 321 43 75, Fax +4871 707 28 05 e-mail: drosystem@drosystem.pl			
DROGI	Branża	Zespół projektowy	Nr uprawnień	Specjalność	Podpis	
	Projektant	mgr inż. Robert Rybka	272/DOS/10	drogowa		
	Asystent	mgr inż. Wioletta Kołodziej				
	Asystent	mgr inż. Łukasz Wienczek				
	Asystent	mgr inż. Natalia Marciński				
	Sprawdzający	mgr inż. Mariusz Przewłocki	51/99/DUW	konstrukcyjno- budowlana		
Nazwa inwestycji		Budowa ścieżek rowerowych w gminie Żmigród w ramach budowy ścieżek rowerowych trasą dawniej kolei wąskotorowej w powiatach trzebnickim i miłickim				
Nazwa opracowania		PROJEKT DROGOWY „Budowa ścieżek rowerowych w gminie Żmigród”				
Nazwa rysunku		Przekroje konstrukcyjne				
Skala	Data	Nr umowy	Branża	Stadium	Rewizja	Nr rys.
1:25	08.2014	ZP. 272.1.12.140. 2012	DROGI	PW		D 4.1.Z