




PRZĘKÓJ OD GRANICY Z GMINĄ PRUSICE
DO MIEJSCOWOŚCI DOBROSLAWICE

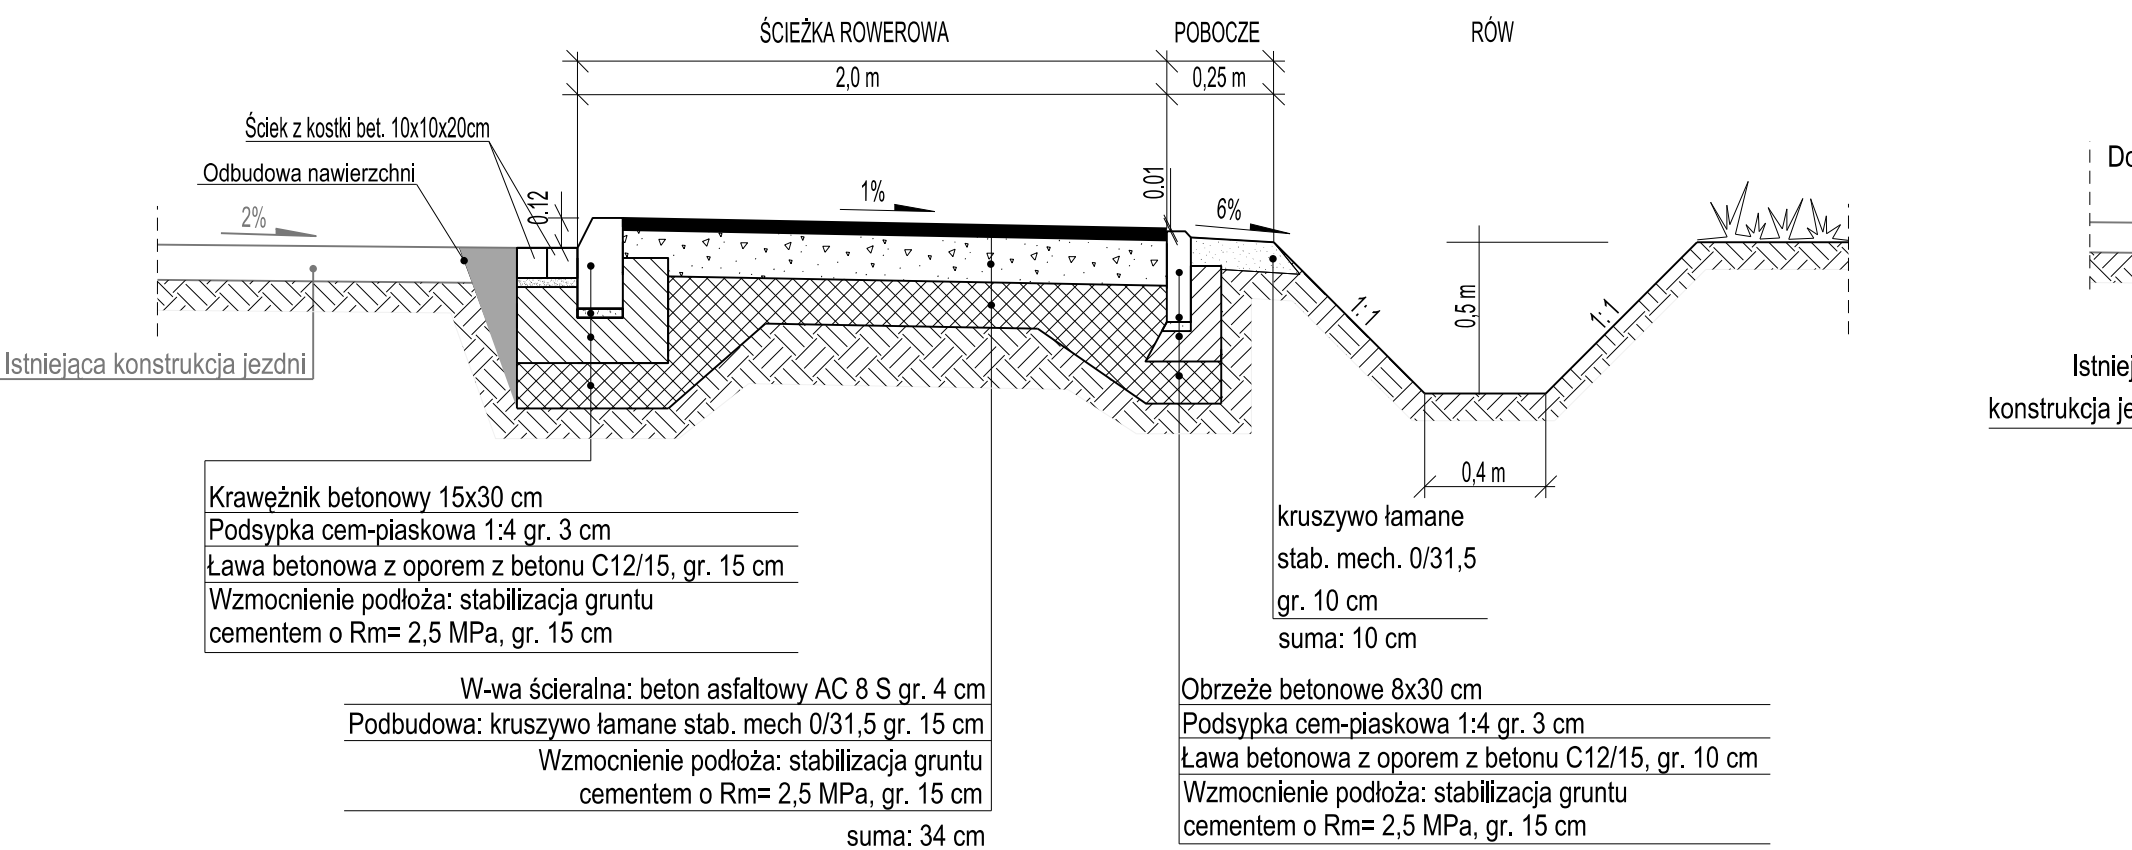


PRZĘKROJE KONSTRUKCYJNE ŚCIEŻEK PRZY DRODZE POWIATOWEJ 1322D (ul. Sportowa)
w miejscu ścieku

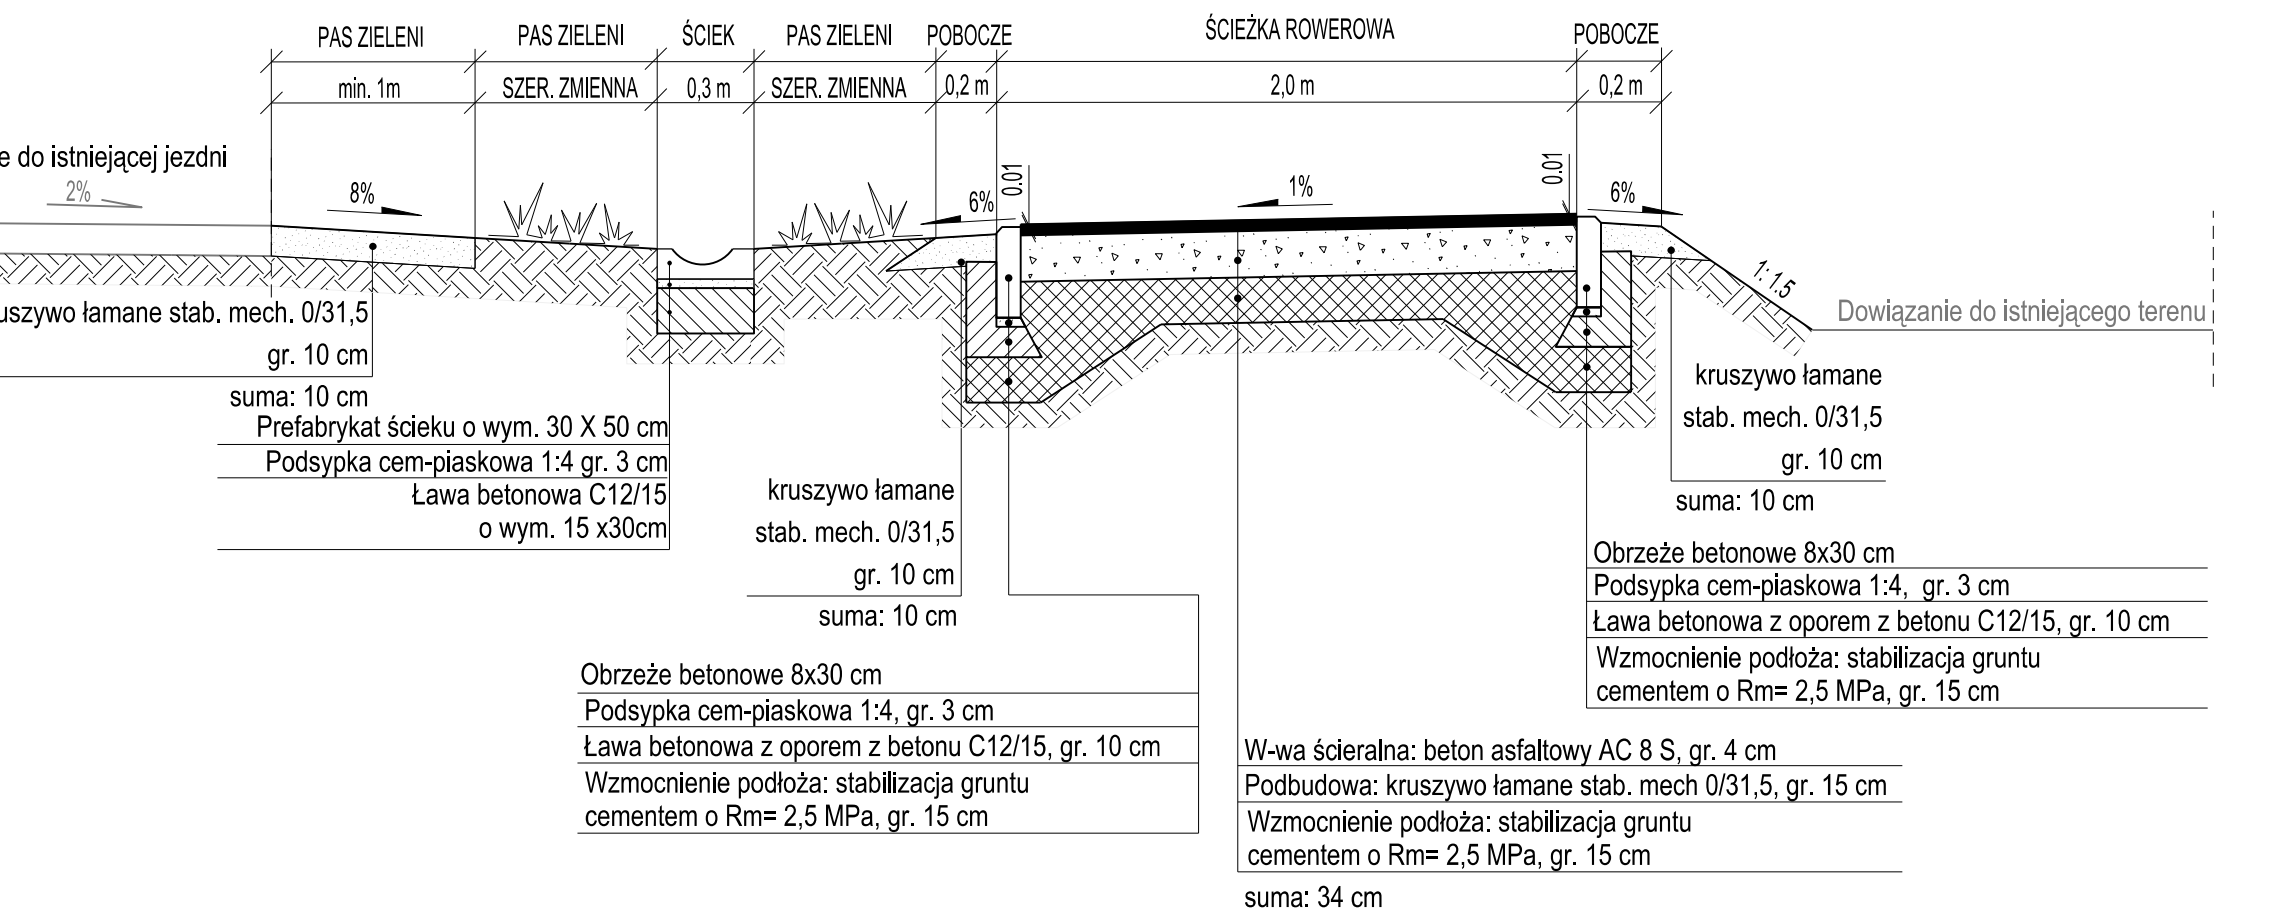


PRZĘKROJE KONSTRUKCYJNE ŚCIEŻEK PRZY DRODZE POWIATOWEJ 1322D (ul. Sportowa)

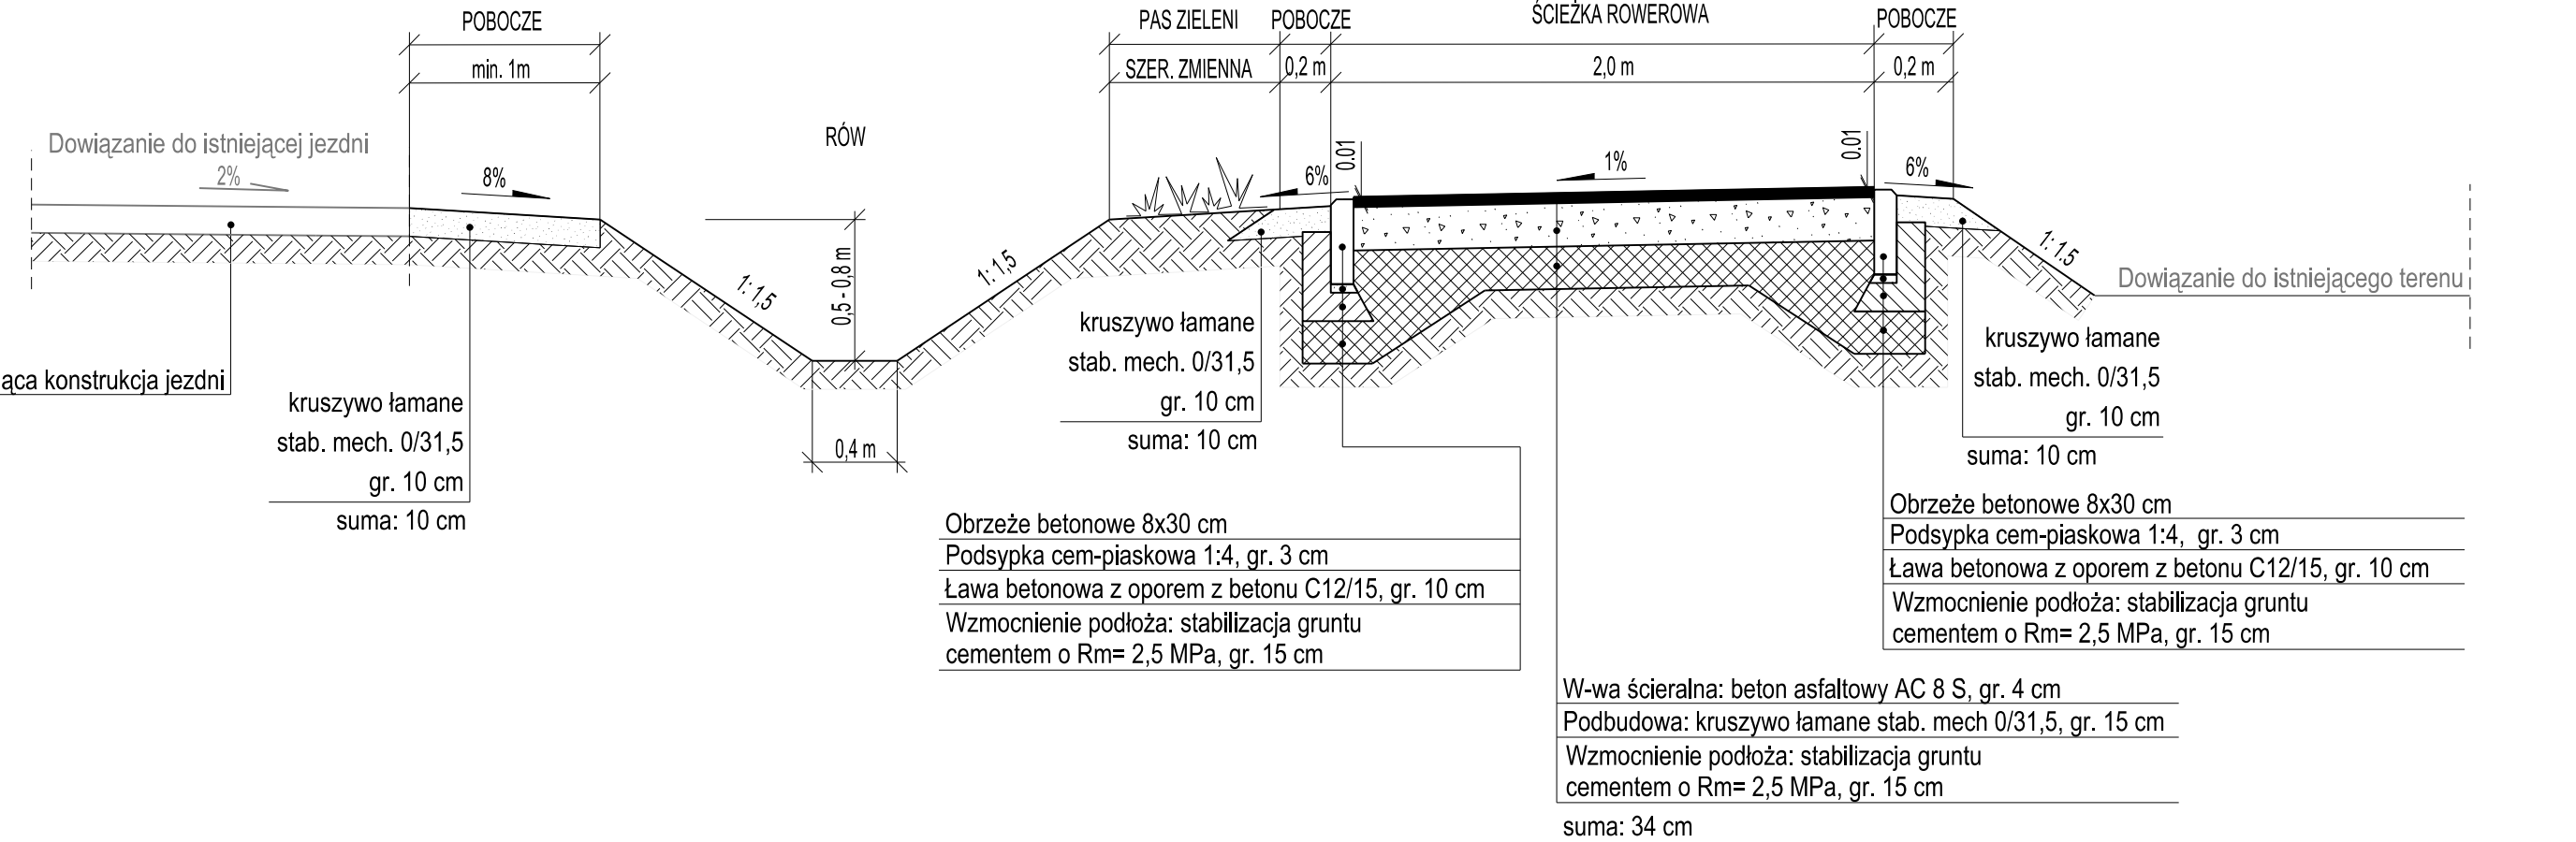


PRZĘKÓJ PRZY DRODZE POWIATOWEJ NR 1321D, 1322D, 1329D

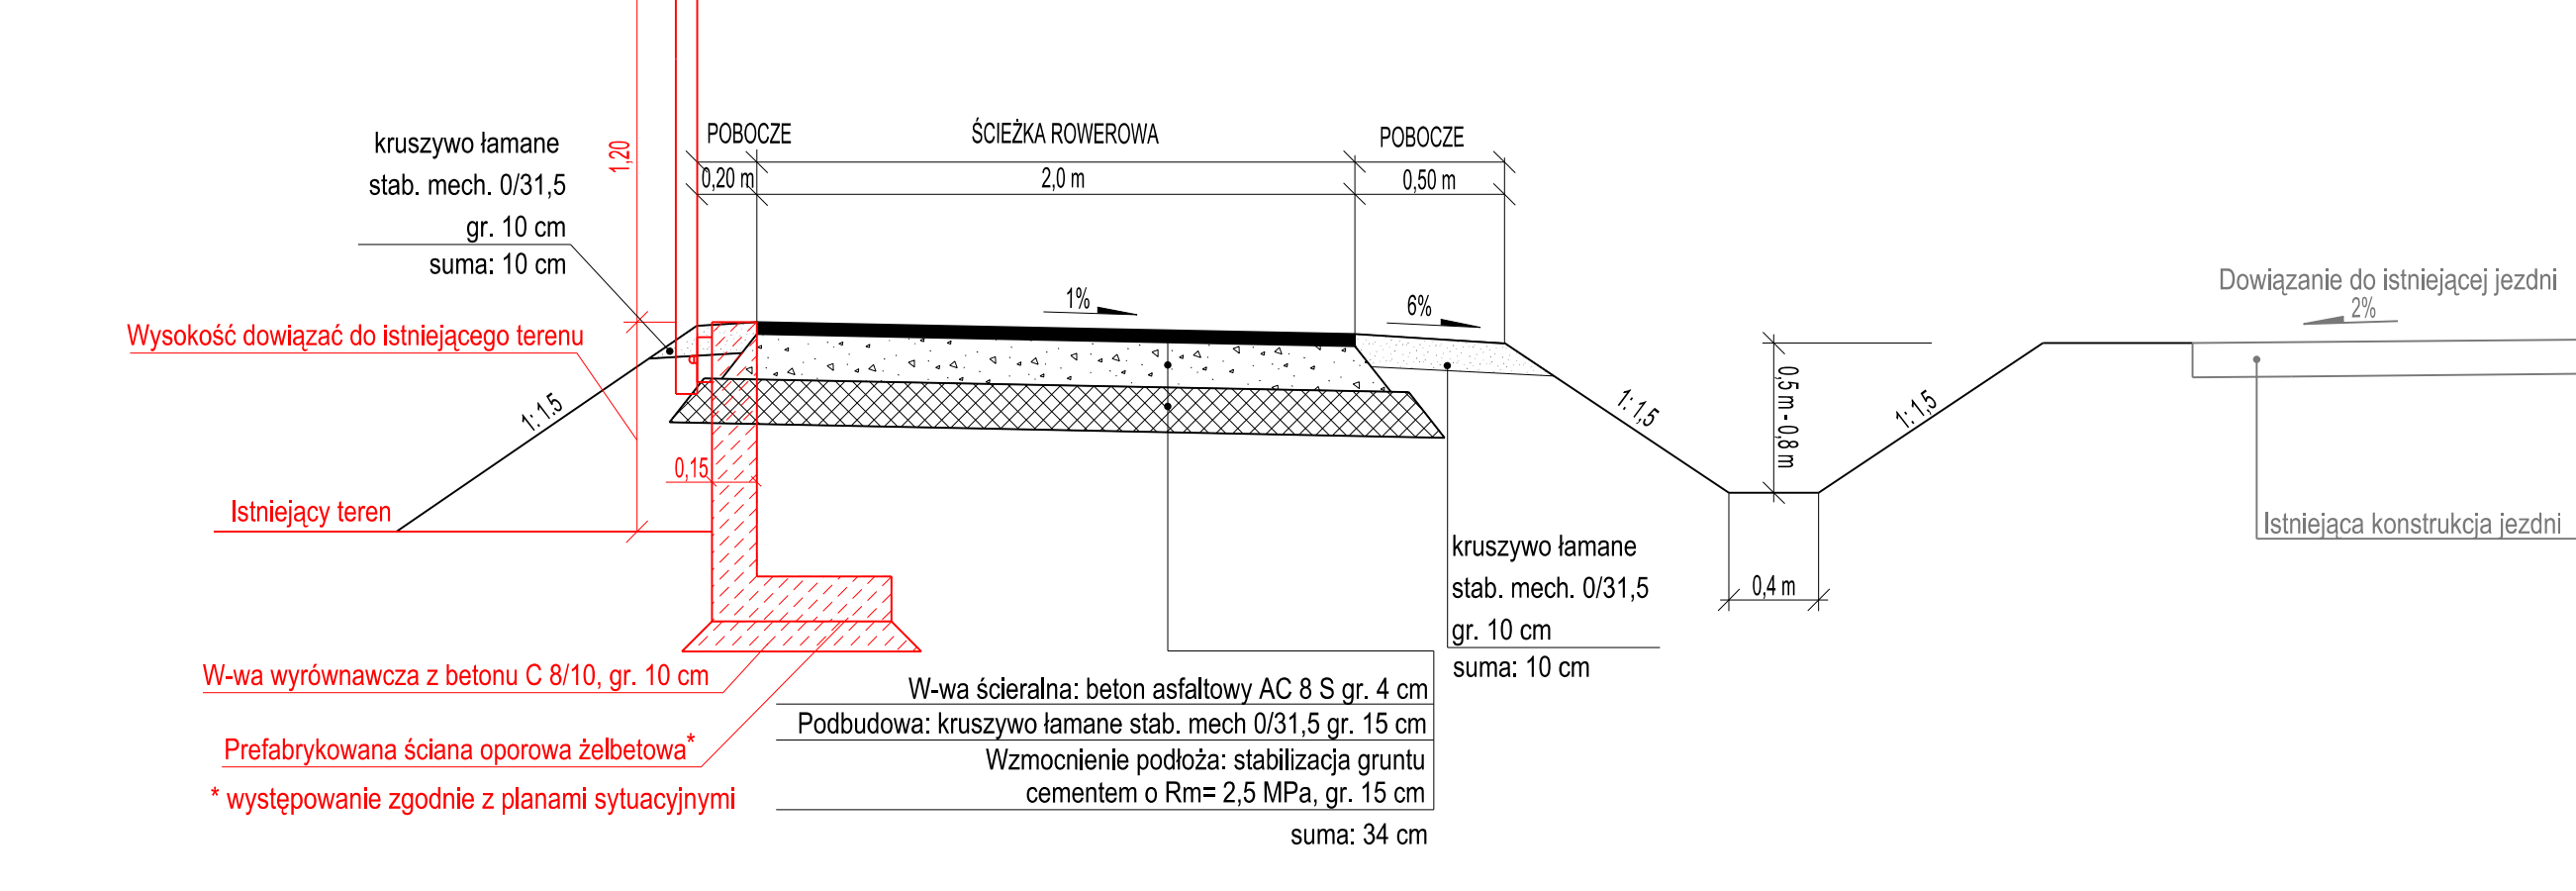


SCHEMAT ŚCIEKU PODCHODNIKOWEGO "KORYTKOWEGO" WG KPED 01.31

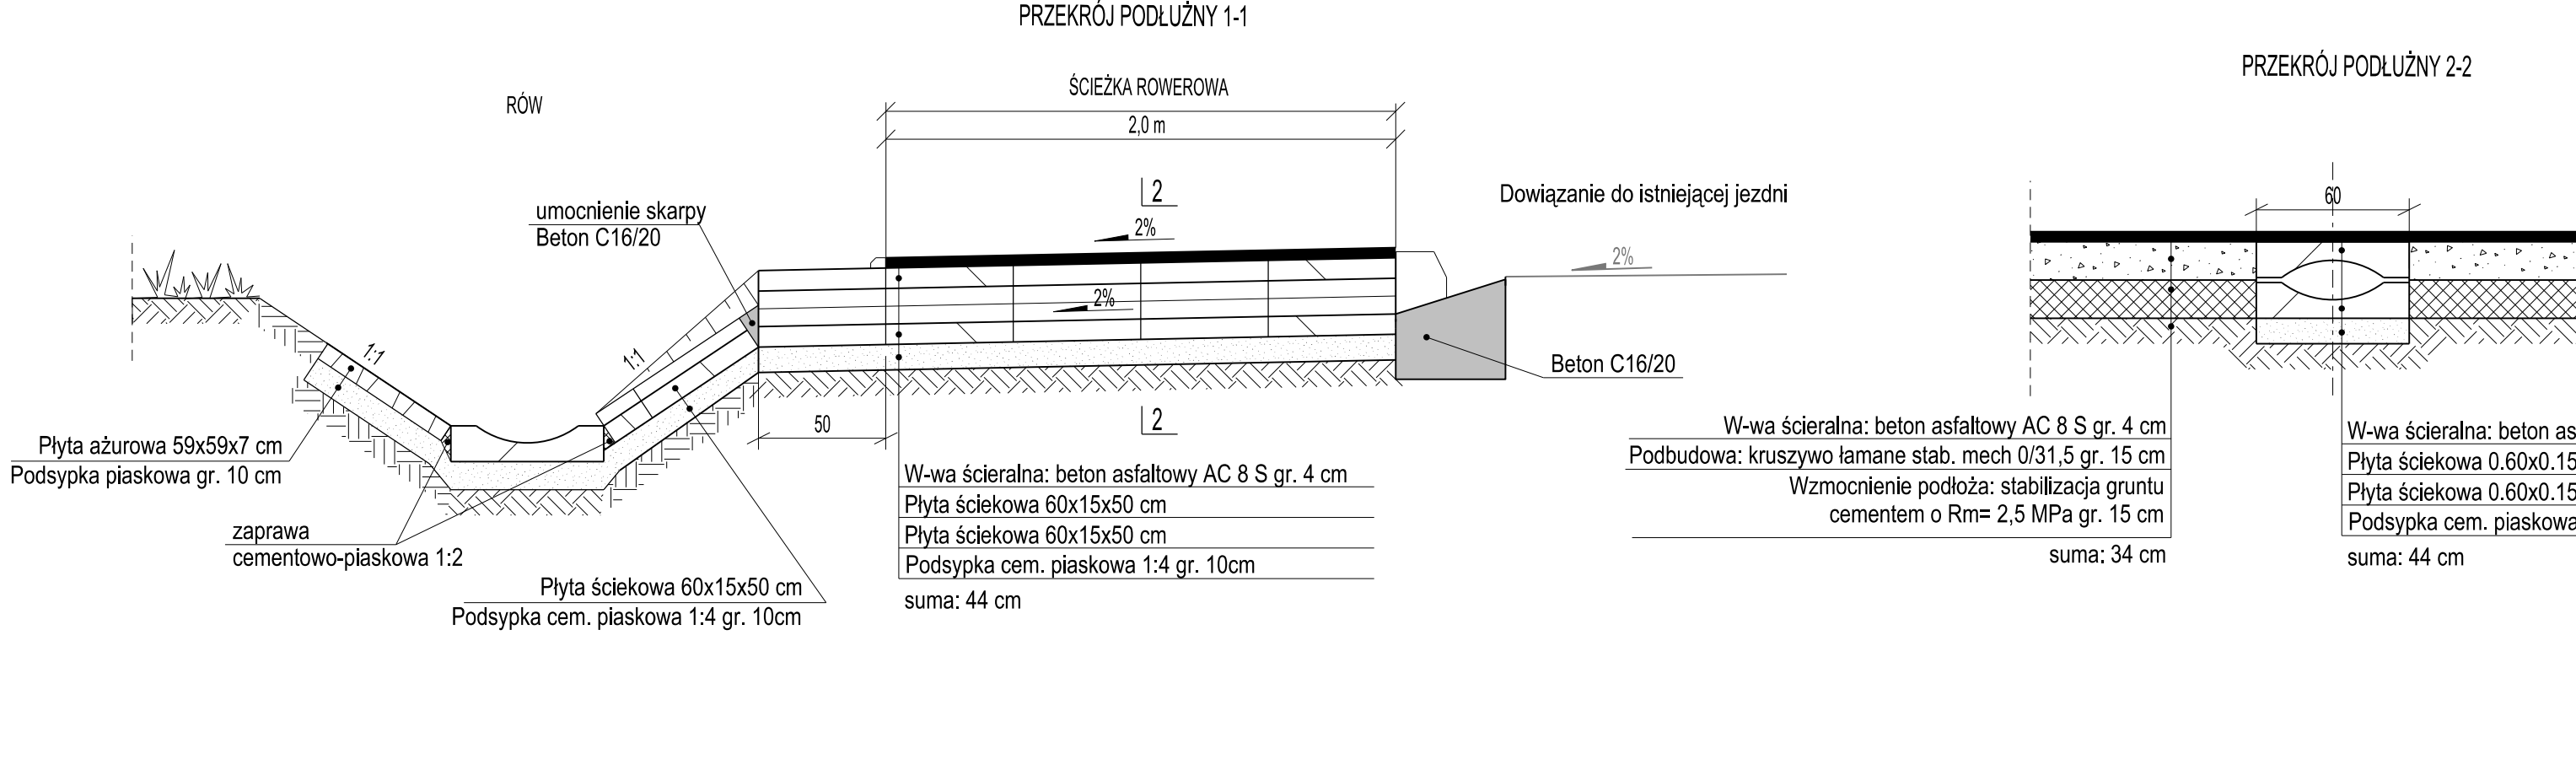


PRZĘKÓJ PRZY DRODZE POWIATOWEJ NR 1321D
w miejscu zastosowania ścieku

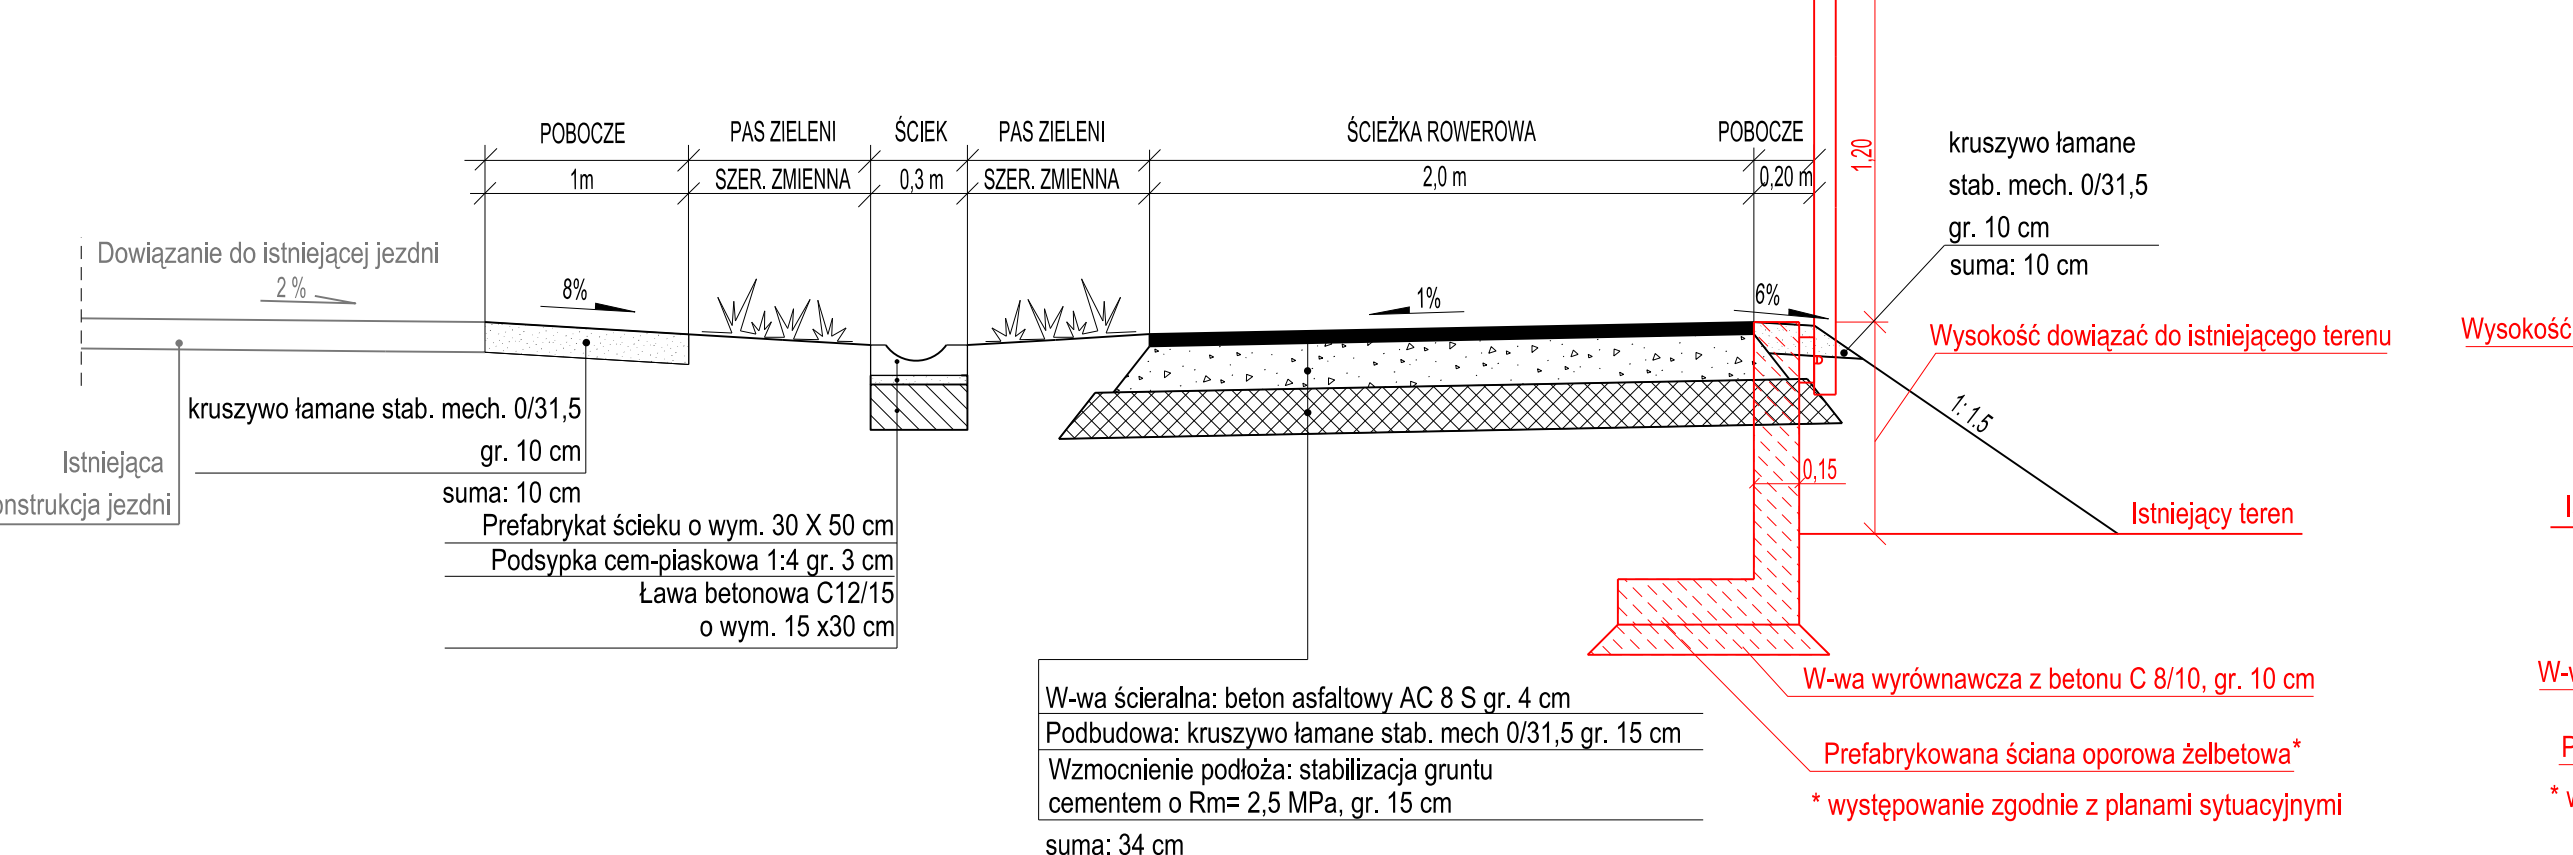


PRZĘKÓJ PRZY DRODZE GMINNEJ

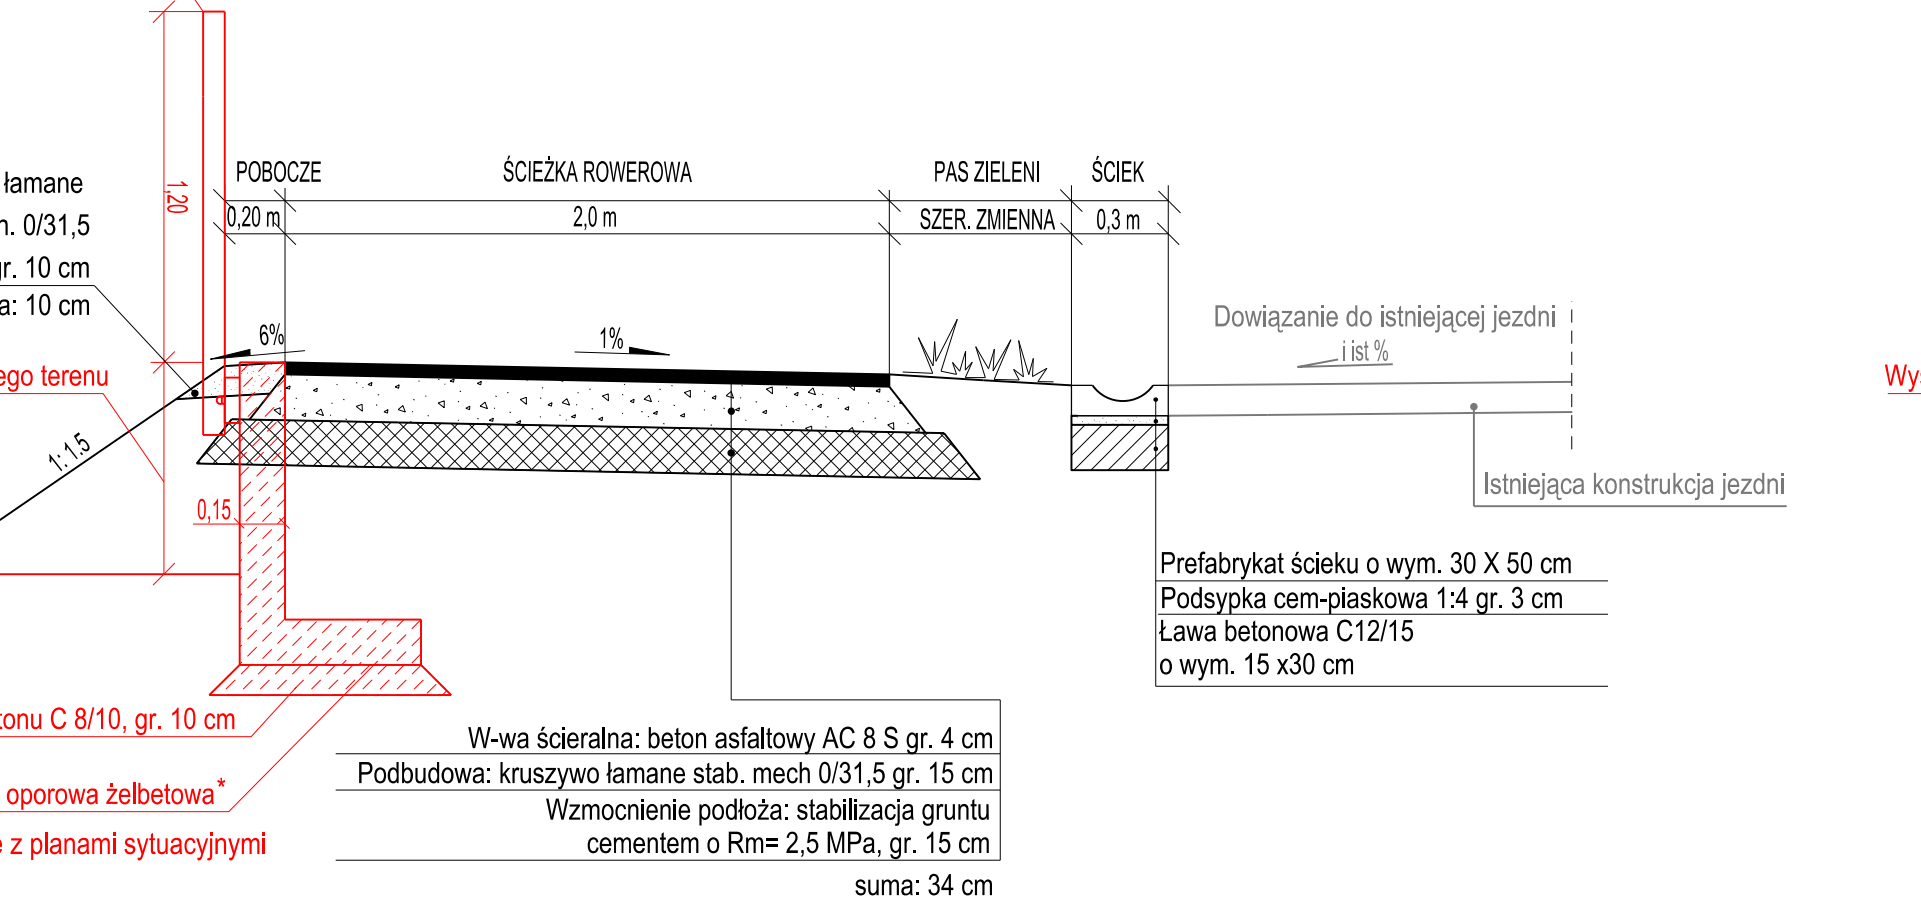


PRZĘKÓJ PO DAWNYM ŚLADZIE KOLEJKI WĄSKOTOROWEJ

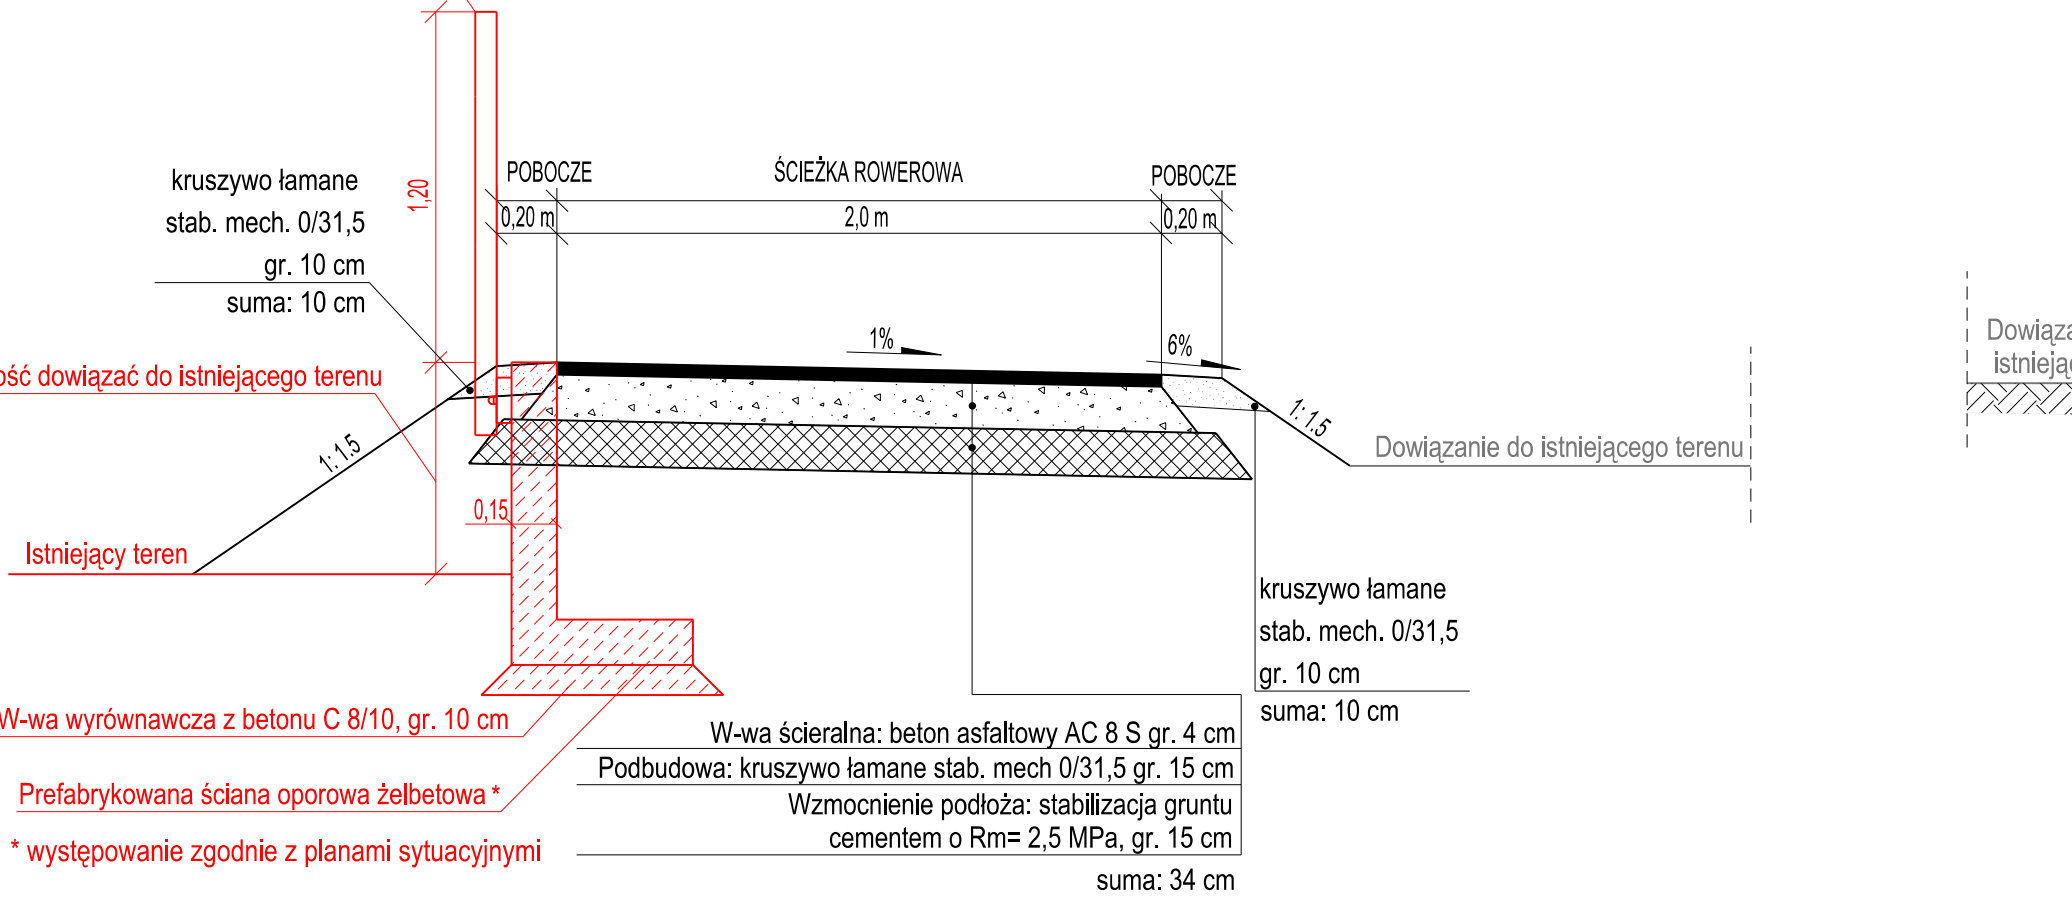


PRZĘKÓJ PRZY DRODZE POWIATOWEJ NR 1322D

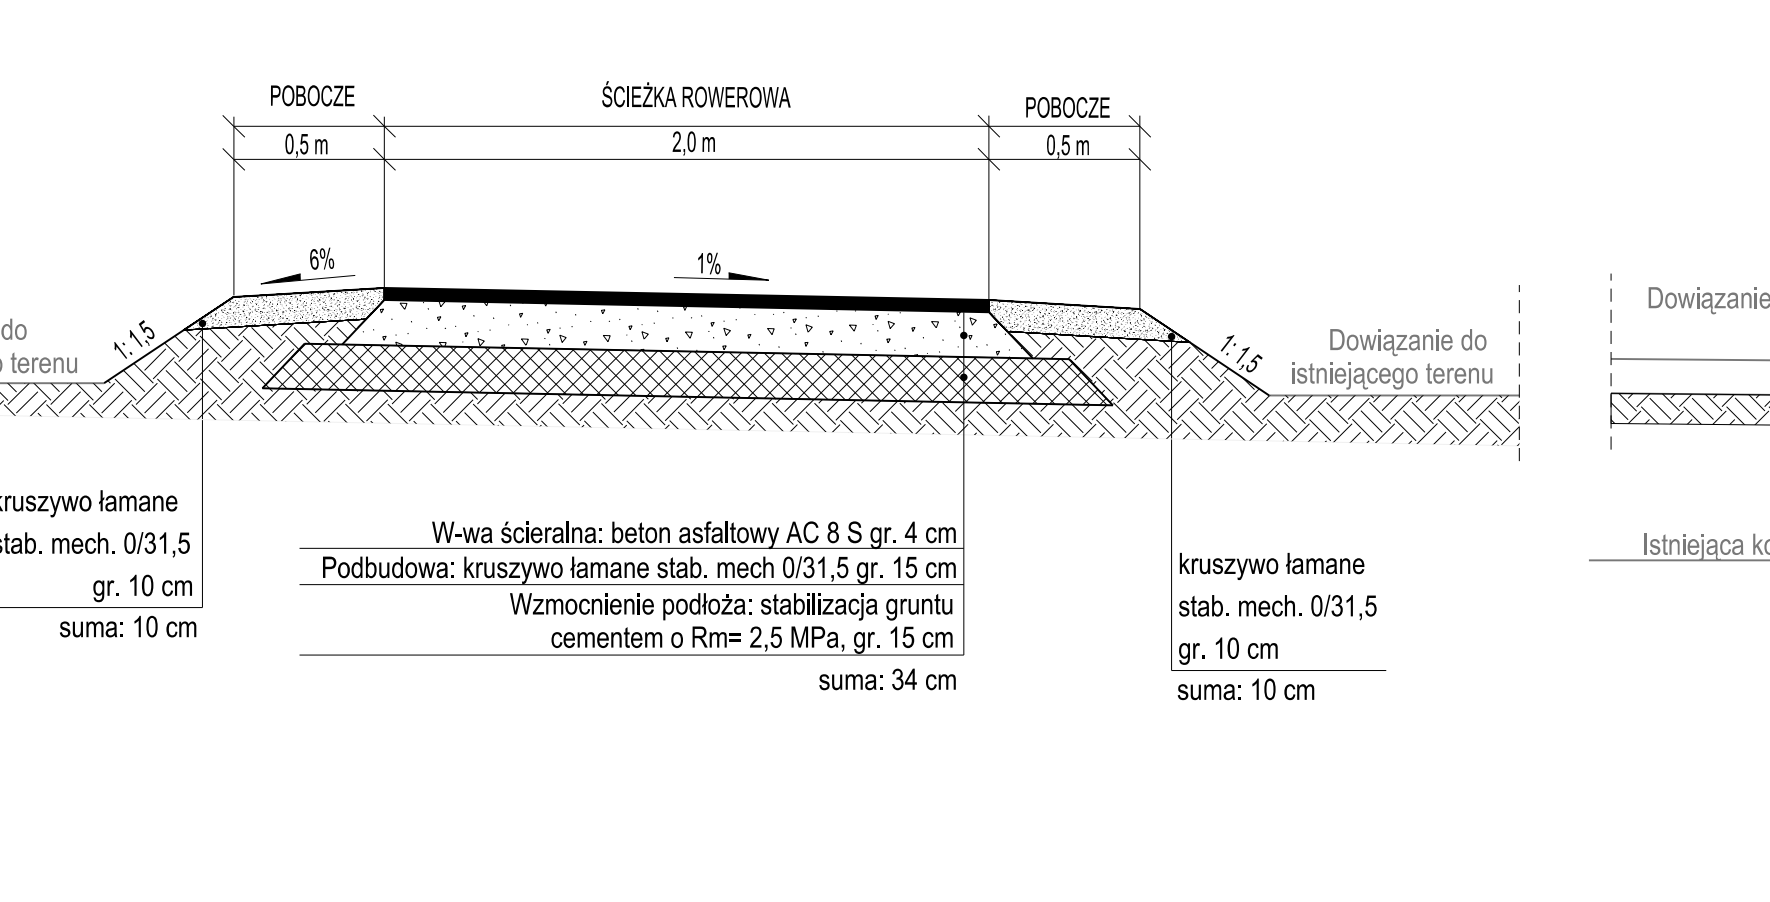

PRZĘKÓJ PRZY DRODZE POWIATOWEJ NR 1321D

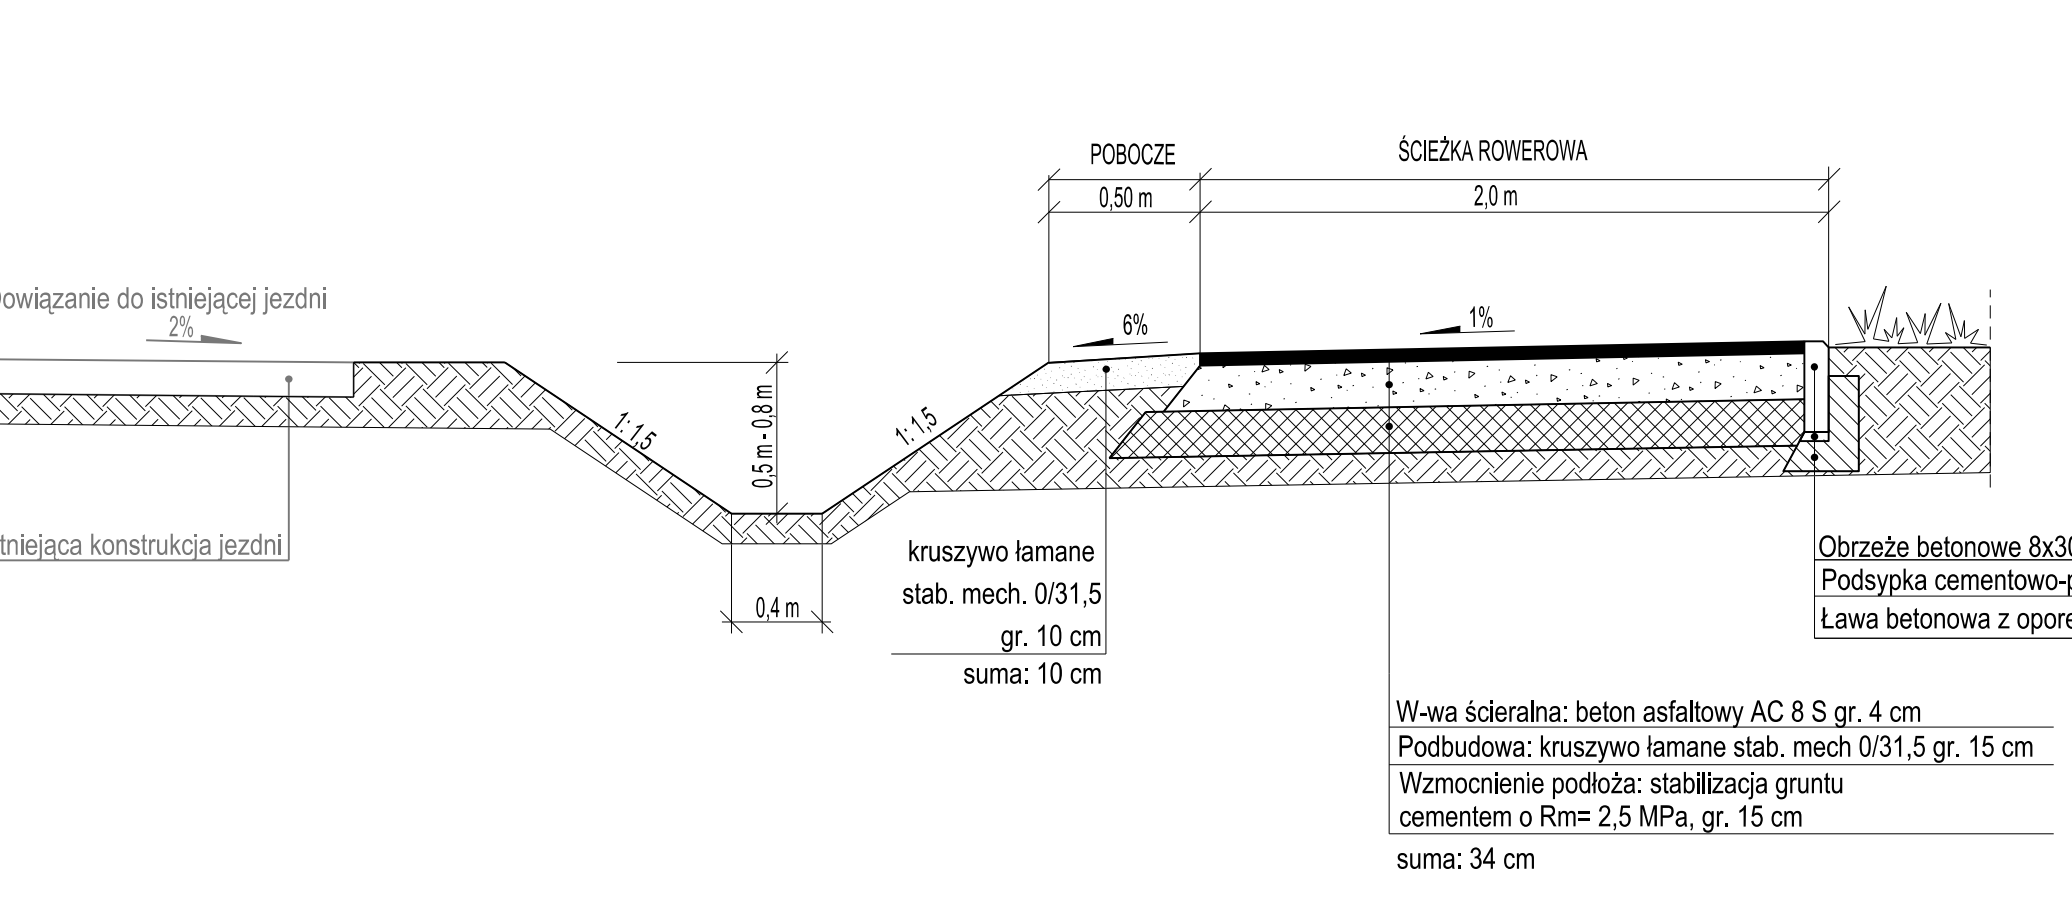

PRZĘKÓJ NA ODCINKU OD KSIĄŻĘCEJ WSI
DO GRANICY GMINY

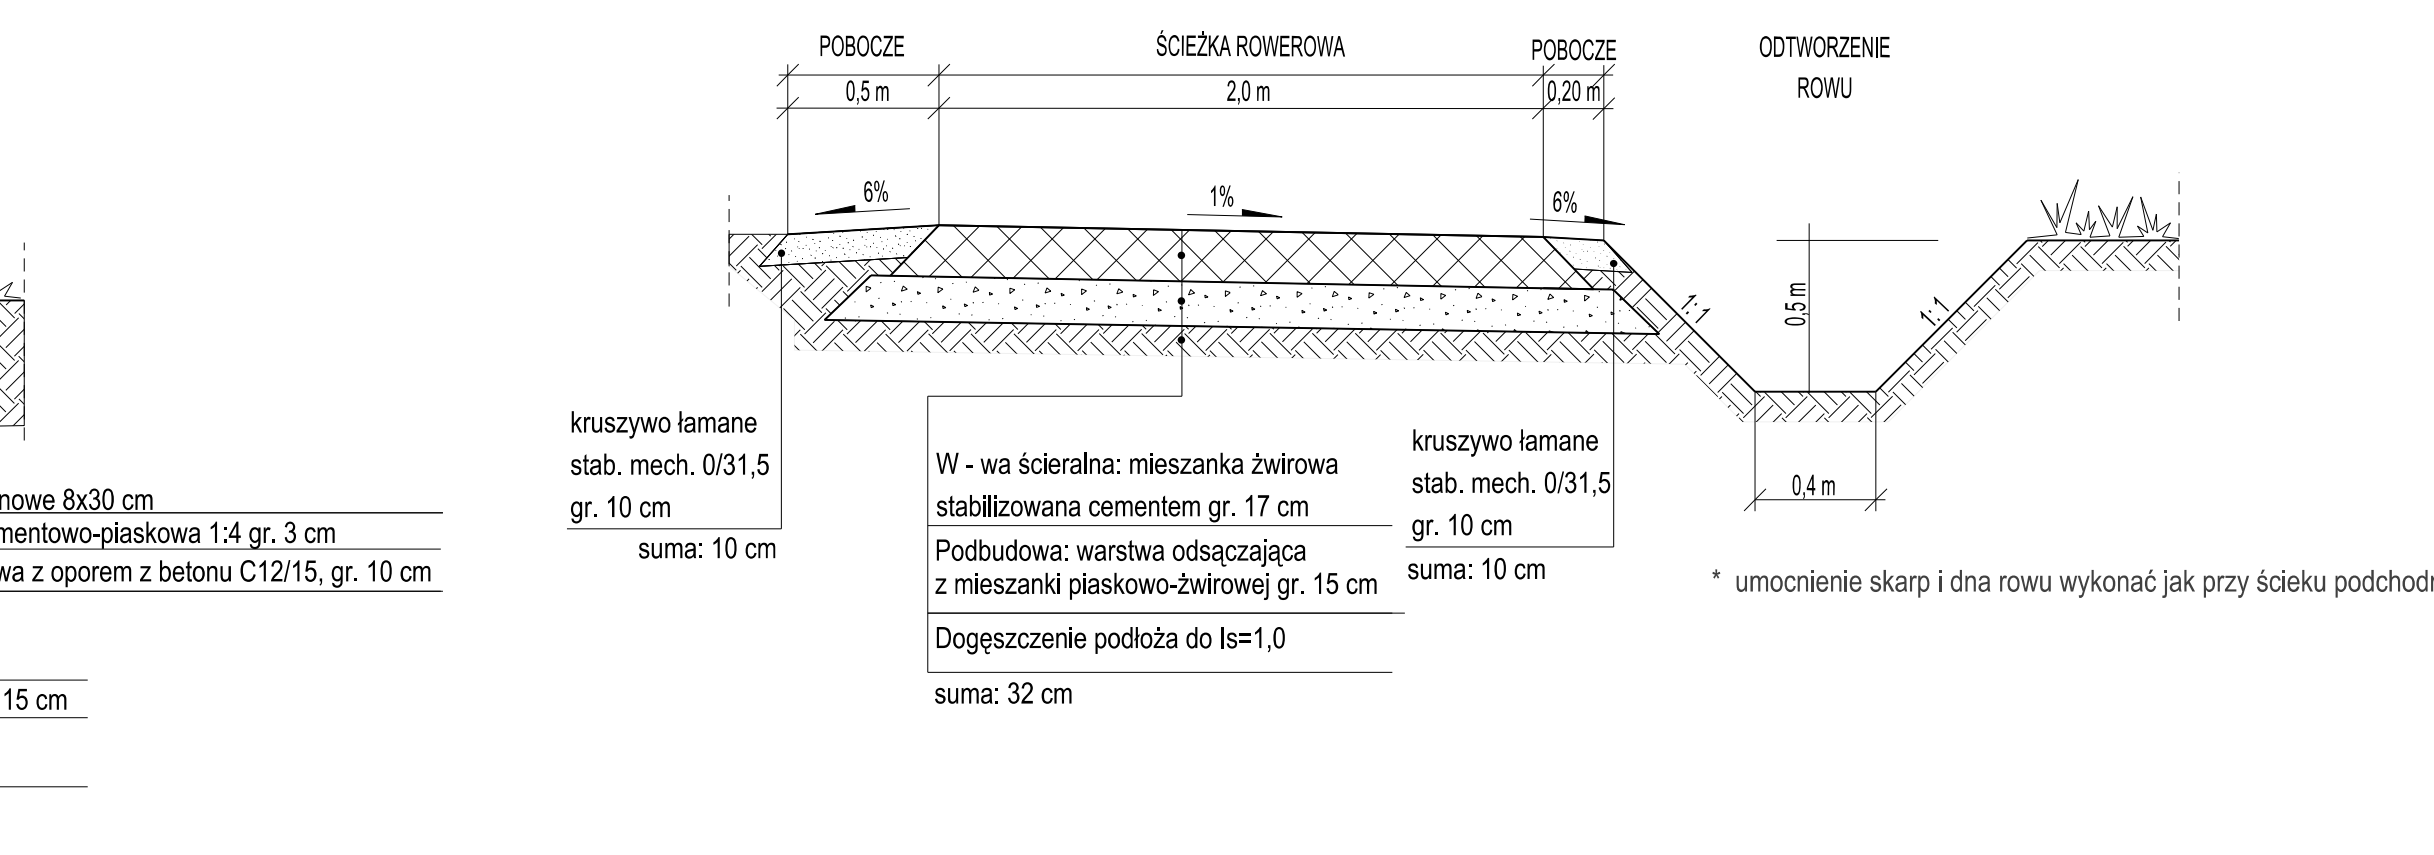

INWESTOR	PARTNERZY PROJEKTU			
	 Gmina Złotów ul. Wolności 2-3 81-100 Złotów	 Powiat Złotowski ul. Wolności 2-3 81-100 Złotów	 Urząd Miasta Złotów ul. Wolności 2-3 81-100 Złotów	 Gmina Prusice ul. Wolności 2-3 81-100 Złotów
JEDNOSTKA PROJEKTOWA	DROSYSTEM			
	Wrocławskie Biuro Projektów DROSYSTEM Sp. z o.o. ul. Wolności 2-3 51-100 Wrocław Tel. +48 71 321 43 75, Fax +48 71 707 28 05 e-mail: drossystem@drossystem.pl			
Branda	Zespół projektowy	Nr uprawnień	Specjalność	Podpis
Projektant	mgr inż. Robert Rykka	27203/10	drogowa	
Asystent	mgr inż. Wiktoria Kolodziej			
Asystent	mgr inż. Lukasz Wenczek			
Asystent	mgr inż. Natalia Marchlik			
Sprawdzający	mgr inż. Marcin Przewoźnik	5198DUJ	konstrukcyjno-budowlana	
Nazwa inwestycji	Budowa ścieżek rowerowych w gminie Złotów w ramach budowy ścieżek rowerowych trasą dawną koleją wąskotorową w powiatach trzebnickim i mińskim			
Nazwa opracowania	PROJEKT DROGOWY „Budowa ścieżek rowerowych w gminie Złotów”			
Nazwa rysunku	Przekroje konstrukcyjne			
Skala	Nr umowy	Branda	Stadium	Nr rys.
1:25	08.2014	ZP. 272.1.12.140.	2012	DROGI
		PW		D 4.1