



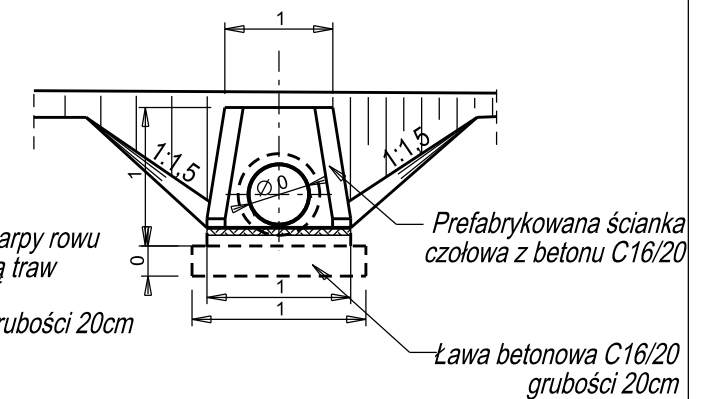

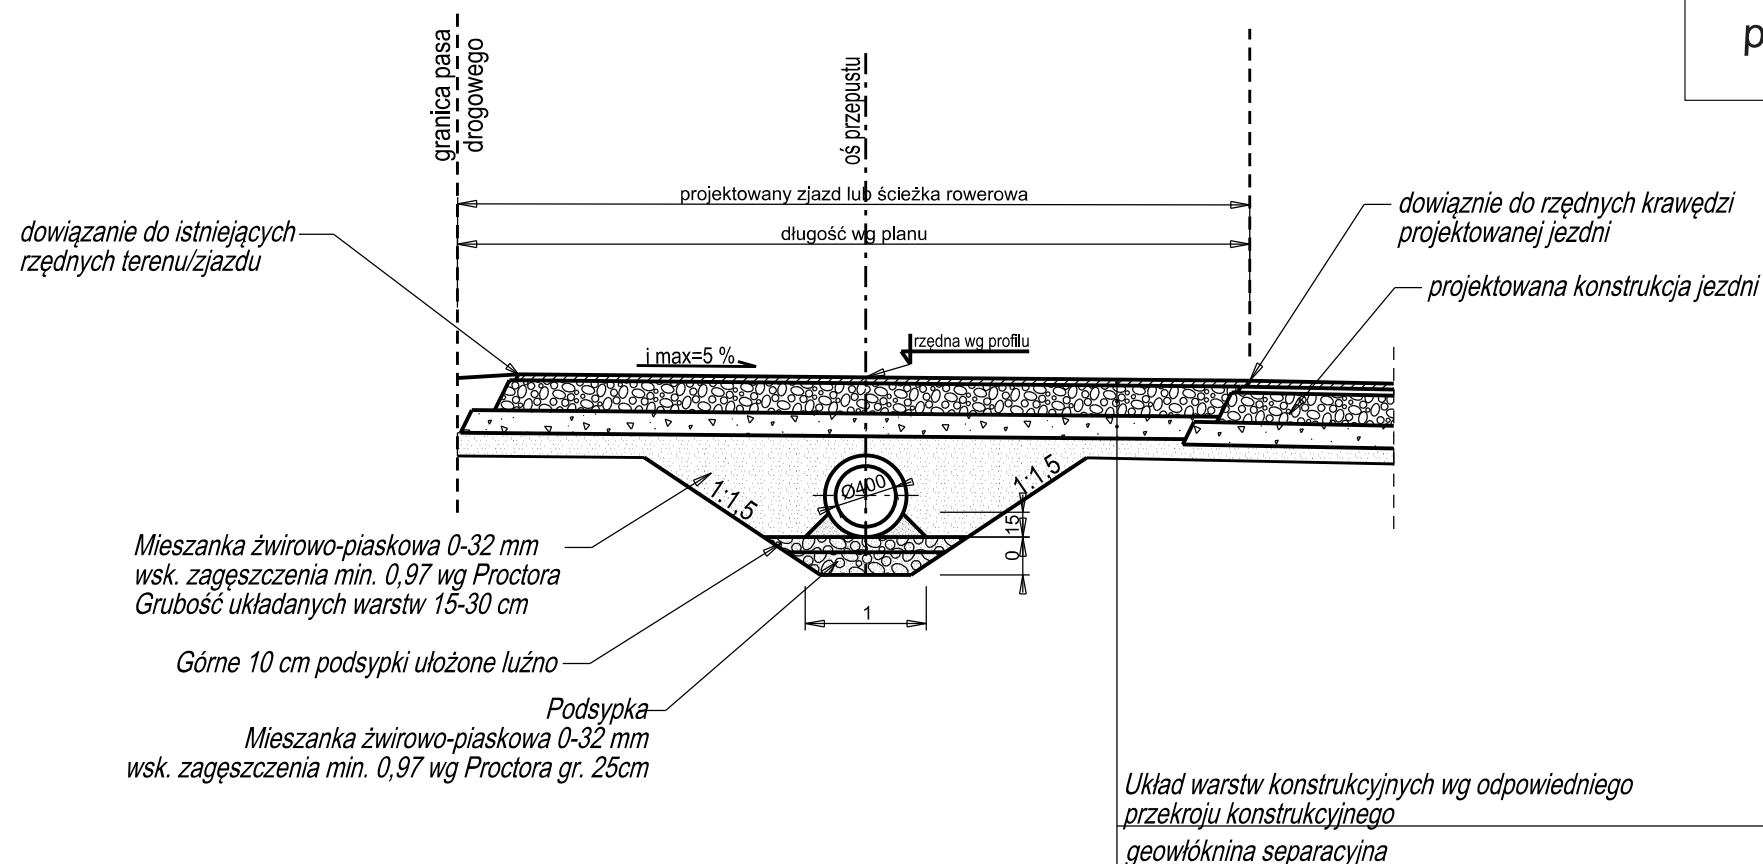




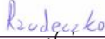

*skala 1:50*



**UWAGA!**  
Wszystkie wymiary podano w cm

**UWAGA:**  
Szczegółowe dane dotyczące poszczególnych przepustów znajdują się w zestawieniach



INWESTOR		 <p>Gmina Żmigród 55-140 Żmigród pl. Wojska Polskiego 2-3</p>				<b>PARTNERZY PROJEKTU</b>			
		 <p>Powiat Trzebnicki 55-100 Trzebnicka ul. W. Bochenka 6</p>		 <p>Gmina Trzebnica 55-100 Trzebnicka pl. M. J. Piłsudskiego 1</p>					
		 <p>Gmina Prusice 55-100 Prusice ul. Rynek 1</p>		 <p>Powiat Miłki 56-300 Miłki ul. Wojska Polskiego 38</p>					
JEDNOSTKA PROJEKTOWA		 <p>Wrocławskie Biuro Projektów DROSYSTEM Sp z o.o. 50-319 Wrocław, ul. Prusa 9/201 Tel. +4871 321 43 75, Fax +4871 321 43 75 e-mail: drosystem@drosystem.pl</p>							
Branża		Zespół projektowy		Nr uprawnień		Specjalność		Podpis	
SANITARNA	Projektant	inż. Henryk Strzelecki		151/81/WBPP		sanitarna			
	Sprawdzający	Inż. Krystyna Topolska		248/00/DUW		sanitarna			
	Asystent	mgr inż. Paweł Rzodeczko							
Nazwa inwestycji		Budowa ścieżek rowerowych w gminie Żmigród w ramach: budowy ścieżek rowerowych trasadawnej kolei wąskotorowej w powiatach trzebnickim i miłkiskim							
Nazwa opracowania		Budowa kanalizacji deszczowej i odwodnienia							
Nazwa rysunku		Schemat przepustu DN400 pod zjazdem							
Skala	Data	Nr umowy		Branża		Stadium		Rewizja	Nr rys.
1:20	08.2014	ZP. 272.1.140.2012		SANIT		PW			S15