



# A-A

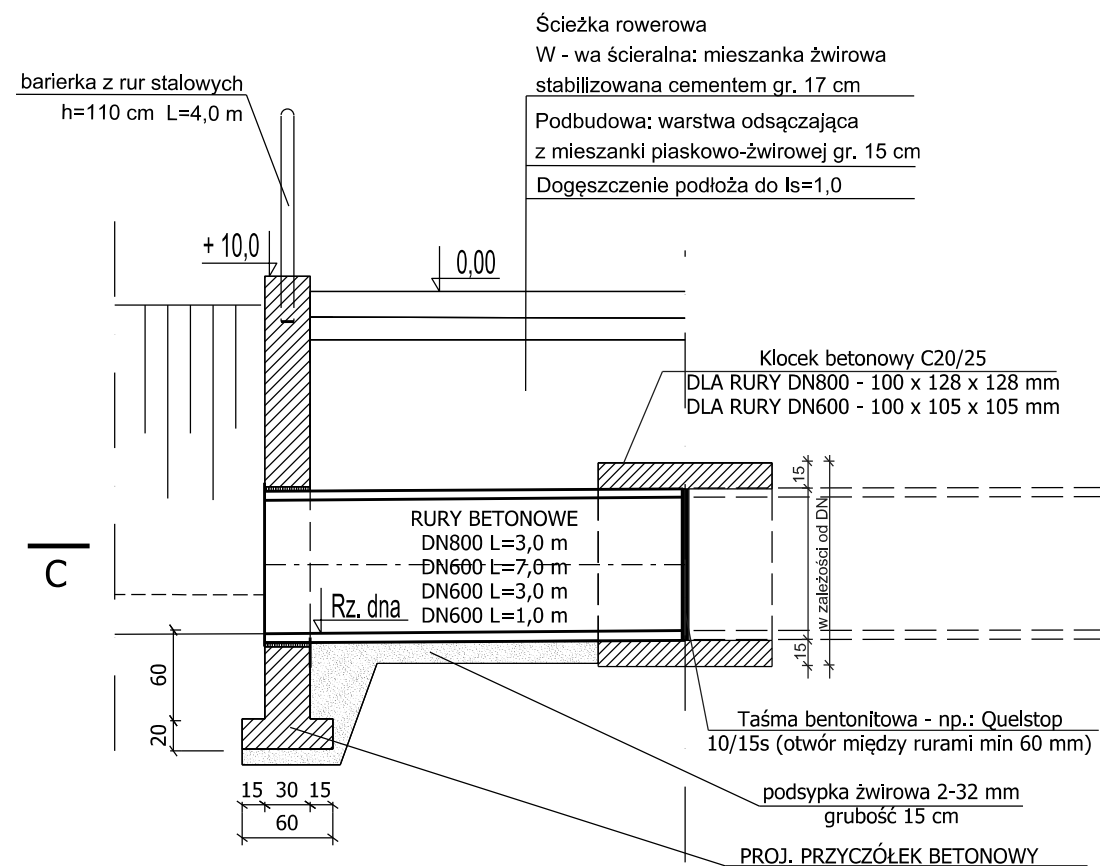


# B-B

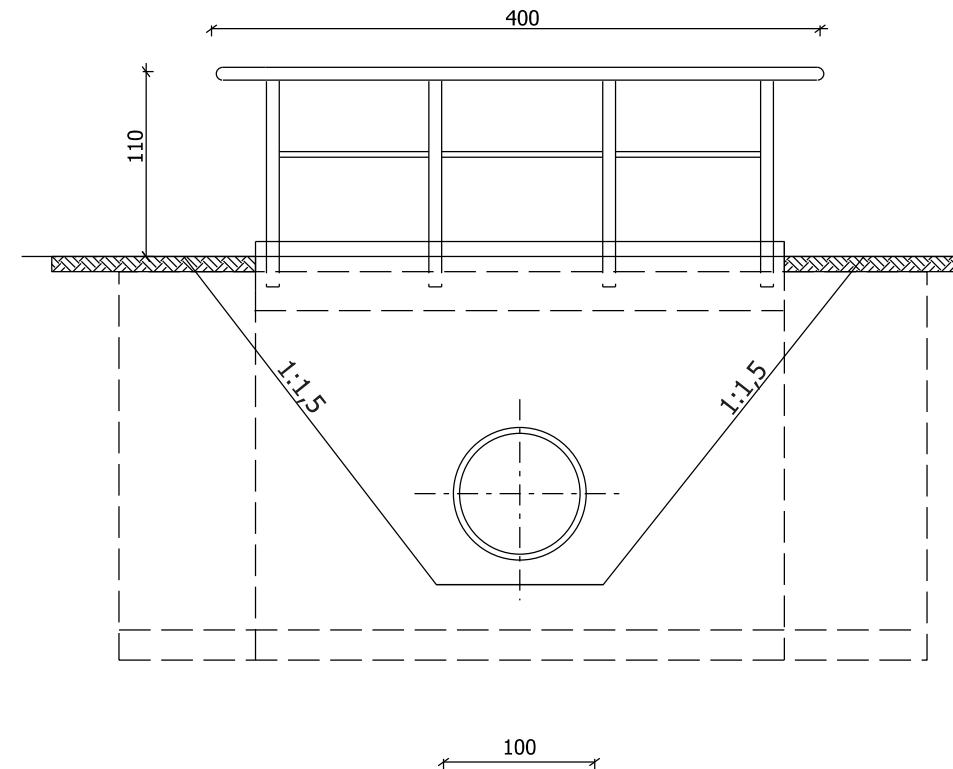





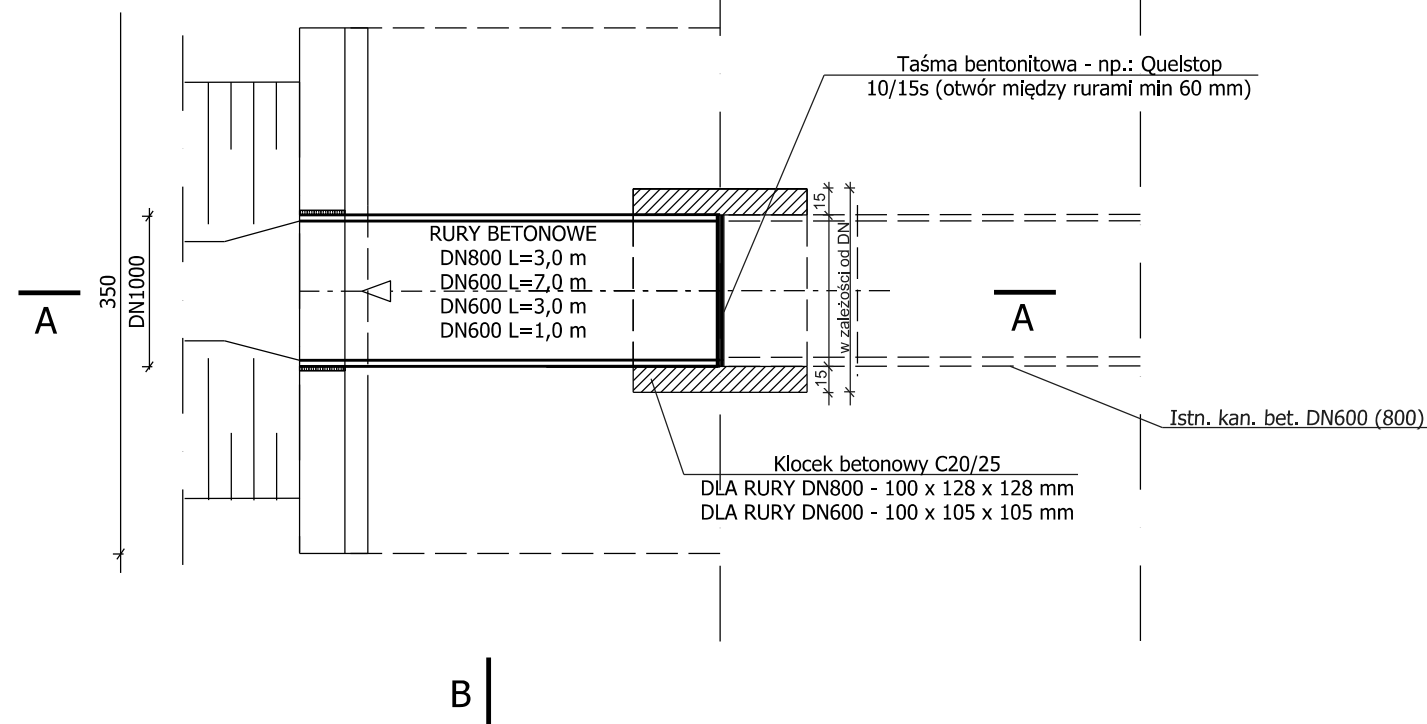


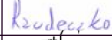
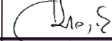
# B

# C-C



## UWAGA:

Szczegółowe dane dotyczące poszczególnych przepustów znajdują się w zestawieniach

INWESTOR	 Gmina Żmigród 55-140 Żmigród pl. Wojska Polskiego 2-3	<b>PARTNERZY PROJEKTU</b>  Powiat Trzebnicki 55-100 Trzebnica ul. W. Bochenka 6  Gmina Trzebnica 55-100 Trzebnica pl. M. J. Piłsudskiego 1  Gmina Prusice 55-110 Prusice ul. Rynek 1  Powiat Miłki 56-300 Miłki ul. Wojska Polskiego 38				
	JEDNOSTKA PROJEKTOWA	 Wrocławskie Biuro Projektów DROSYSYSTEM Sp z o.o. 50-319 Wrocław, ul. Prusa 9/201 Tel. +4871 321 43 75, Fax +4871 321 43 75 e-mail: drosystem@drosystem.pl				
SANITARNA	Branża	Zespół projektowy	Nr uprawnień	Specjalność	Podpis	
	Projektant	inż. Henryk Strzelecki	151/81/WBPP	sanitarna		
	Sprawdzający	inż. Krystyna Topolska	248/00/DUW	sanitarna		
	Asystent	mgr inż. Paweł Rzędeczko				
Nazwa inwestycji		Budowa ścieżek rowerowych w gminie Żmigród w ramach: budowy ścieżek rowerowych trasadawnej kolei wąskotorowej w powiatach trzebnickim i miłkim				
Nazwa opracowania		Budowa kanalizacji deszczowej i odwodnienia				
Nazwa rysunku		Przedłużenie przepustu DN800 (DN600) - schemat				
Skala	Data	Nr umowy	Branża	Stadium	Rewizja	Nr rys.
-	08.2014	ZP. 272.1.140. 2012	SANIT	PW		S16