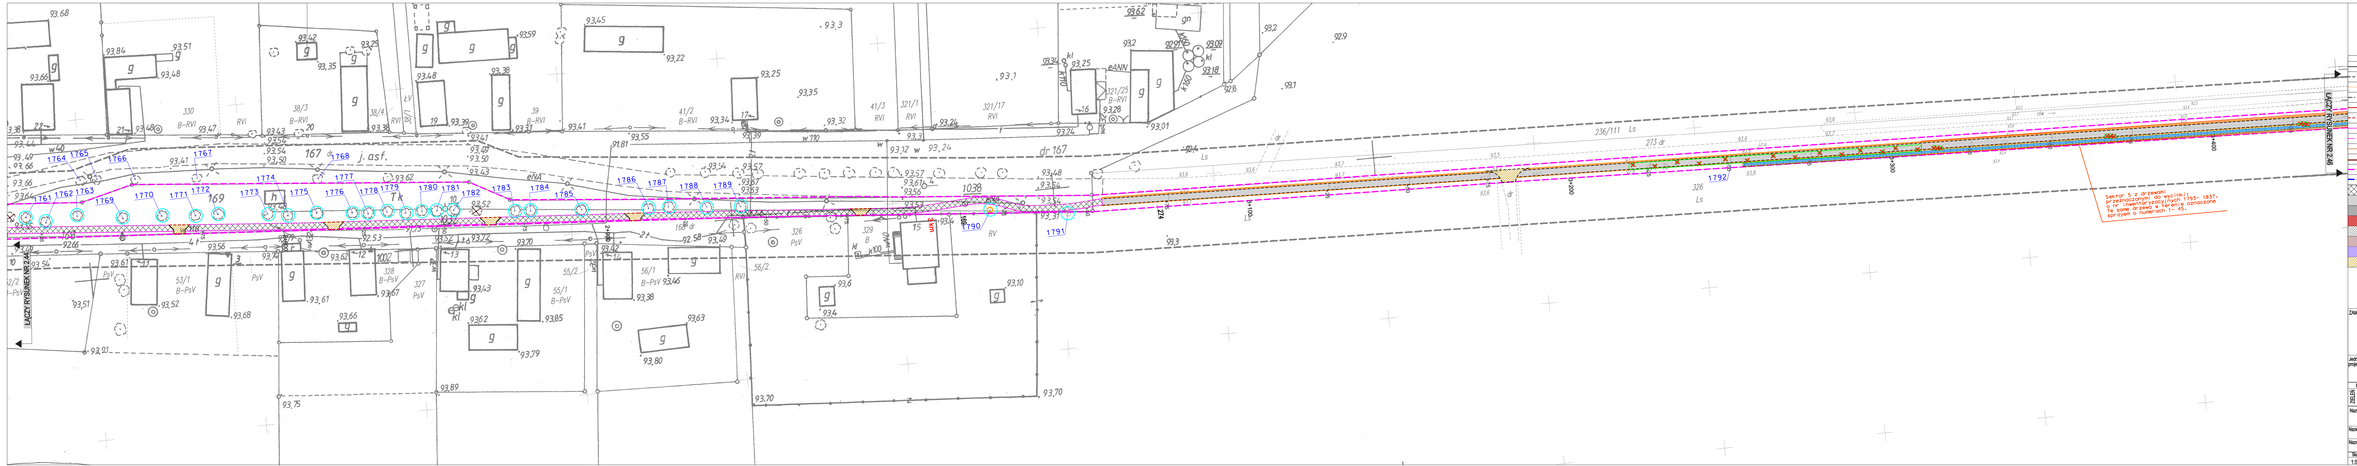
LEGENDA
projektowana nawierzchnia PIT STOP-ów z kostki
projektowana krawędź nawierzchni dostępnej dotykowo
projektowana krawędź pobocza
projektowana skarpa
projektowana ok kotwic
projektowany krawężnik wyniżający
projektowany krawężnik obniżony
projektowana obrzeże wyniżające
projektowana obrzeże obniżone
wiraż
projektowany krawężnik
linia rozdz.
projektowany przejazd
zakres opracowania
projektowany ciąg pieszo-rowerowy
czasowe zajęcie działki
projektowana nawierzchnia bitumiczna
projektowana nawierzchnia z trawnika drogowego/ogrodu
projektowana nawierzchnia z kostki betonowej
projektowana nawierzchnia z kostki betonowej ażurowej w kolorze czerwonym
powierzchnie chodnika z kostki betonowej szarej
projektowana nawierzchnia z płyty ażurowej
projektowane zjazdy
projektowany kosz kwietnikowy
projektowany kosz przystankowy
linia rozdz.
projektowany przejazd
projektowany kosz jednodniowy
punkty infrastruktury technicznej
numery działek ewidencyjnych
drzewa i krzewy do/wnarzywione w terenie
sadzenie drzew pojedynczych do wycinki
drzewa przeznaczone do wycinki
drzewa przeznaczone do zabezpieczenia
brak drzew w terenie
powierzchnia pokryta trawnikiem
Samor. S. z Grodzisk Mazowiecki
ul. Kościuszki 31, 05-825 Grodzisk Maz.
tel. 22 755 20 00, fax 22 755 20 01
e-mail: sekretariat@grodzisk-mazowiecki.pl
ZAMAWIAJĄCY
Gmina Grodzisk Mazowiecki
ul. Kościuszki 31
05-825 Grodzisk Maz.
PARTNERZY PROJEKTU
Gmina Grodzisk Mazowiecki
Powiat Grodziski
Gmina Żabia Wola
Gmina Pruszków
Gmina Nadarzyn
Powiat Miński
Gmina Mrozy
Jednostka projektowa
Wiodąca firma Projekt: ZBIGKOTEM Sp z o.o.
05-270 Marki, ul. Piaski 62C
tel. 22 781 76 00, fax 22 781 76 75
e-mail: biuro@zbigkotem.com.pl
Branża
Projektant
Projektant
Imię i nazwisko
mgr Mateusz Jasiak
mgr Małgorzata Stach
Nr uprawnień
MAZ/0212
Pruszk/0284/13
Specjalność
Nr ewid. PIIB
Podpis
Nazwa inwestycji
Budowa ścieżki rowerowych w gminie Żabia Wola wraz z budową ścieżek rowerowych trasy dwóch kół wyposażonej w powiązanych rozwiązań i obiektów
Nazwa opracowania
PROJEKT WYCINKI I ZABEZPIECZENIE ZIELENI DLA budowy ścieżek rowerowych w gminie Żabia Wola
Nazwa rysunku
Plan sytuacyjny
Skala
Data
Nr umowy
Branża
Etap
Nr rys.
1:500
08.2014
ZP. 272.1.140. 2012
ZIELEŃ
PW
2.2.45