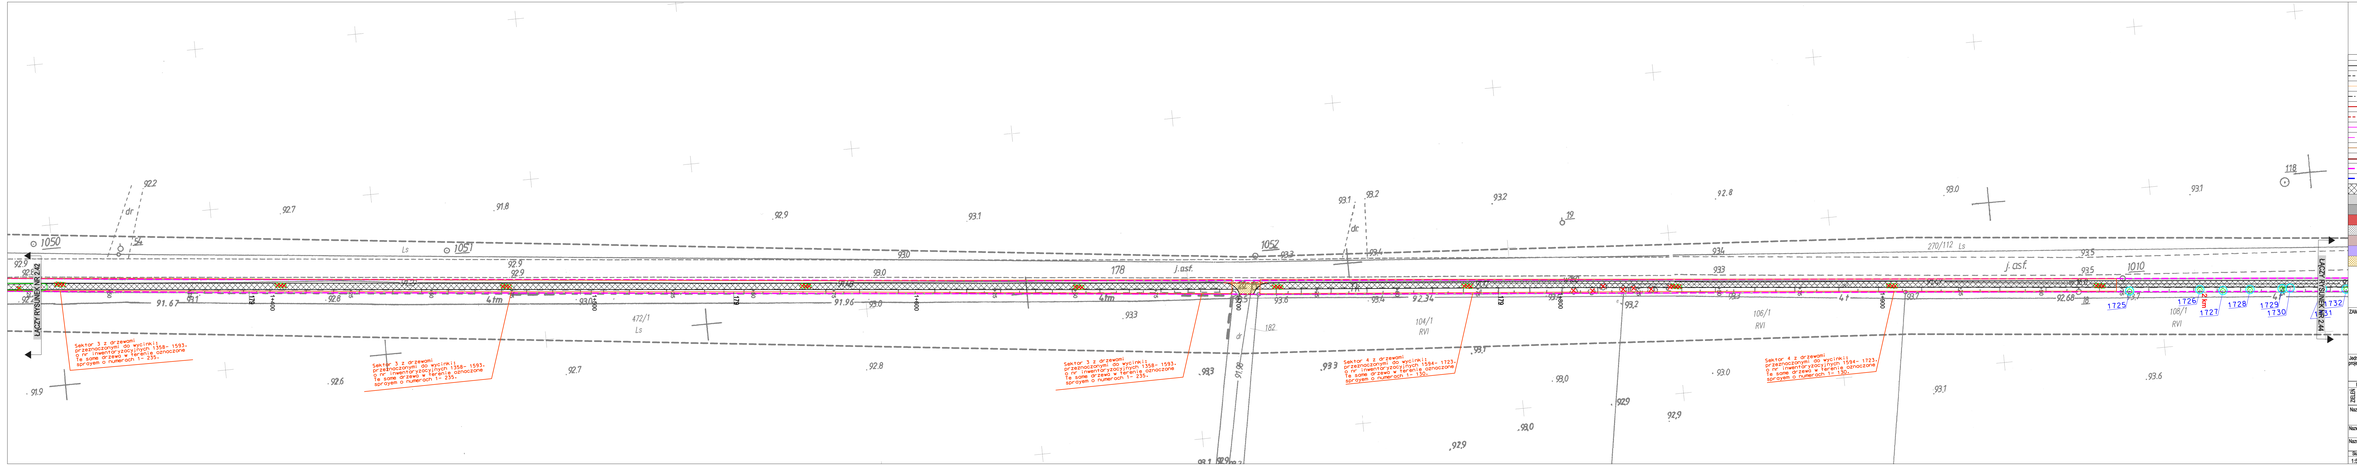
LEGENDA
projektowana krawędź nawierzchni bitumicznej
projektowana krawędź nawierzchni dzielonej betonowej
projektowana krawędź pobocza
projektowana krawędź pobocza
projektowana oś ścieżki
projektowany krawężnik wyniesiony
projektowany krawężnik obniżony
projektowana obrzeże wyniesione
projektowana obrzeże obniżone
wiązący krawężnik
linia rozbiórki
zakres opracowania
czasowe zajęcie działki
projektowana nawierzchnia bitumiczna
projektowana nawierzchnia z kruszywa dyskredytacja ochronnego
projektowana nawierzchnia z kostki betonowej
projektowana nawierzchnia z kostki betonowej wyróżniającej w kolorze czerwonym
powierzchnia chodnika z kostki betonowej szarej
projektowana nawierzchnia z płyty ażurowej
projektowane zjazdy
projektowana nawierzchnia PIT STOP-ów z kostki
projektowane pobocze
projektowane stanice
tereny zielone
istniejąca nawierzchnia asfaltowa z dylatacją
istniejąca nawierzchnia asfaltowa z dylatacją
projektowany ściek kryty
projektowany ściek podchodnikowy
linia rozbiórki
projektowany przejazd
projektowany ściek podchodnikowy
projektowane wpusty deszczowe
punkty kilometrowy kontraktowy
numery działek ewidencyjnych
drzewa i krzewy zlokalizowane w terenie
sektor drzew przeznaczony do wycinki
drzewa przeznaczone do zabezpieczenia
brak drzew w terenie
powierzchnia pokryta krzewami
ZAMAWIAJĄCY
PARTNERZY PROJEKTU
Jednostka projektowa
Wrocławskie Biuro Projektów ZIELIŃSKI PW Sp.z o.o.
ul. Jana Pawła II 27, 00-867 Warszawa
tel. 48 22 378 82 00, fax 48 22 378 82 01
e-mail: biuro@zielinski-pw.pl
Branża
Projektował
Sprawdził
Nazwa
Podpis
Projektant
mgr Mateusz Jasiak
Piotr TOMATO
mgr Agnieszka Tomaszewska
Kierownik projektu
mgr Małgorzata Stach
mgr Agnieszka Tomaszewska
Nazwa inwestycji
Budowa ścieżki rowerowych w gminie Żmigród w ramach budowy ścieżek rowerowych trasy dwóch kółek województwa w powiatach trzebnickim i milickim
Nazwa opracowania
PROJEKT WYCINKI I ZABEZPIECZENIE DRZEW DLA budowa ścieżki rowerowych w gminie Żmigród
Nazwa rysunku
Plan sytuacyjny
Skala
Data
Nr umowy
Branża
Etap
Rodzaj
Nr rys.
1:500
06.2014r.
ZP. 272.1.140. 2012
ZIELEŃ
PW
2.2.43