



Zestawienie powierzchni parter			
1	2	3	4
Lp.	Nazwa pomieszczenia	Pow. użytkowa [m²]	Posadzka
1	Wiatrołap	7,68	Terakota
2	Świetlica	123,12	Gress
3	Pom. gospodarcze	22,50	Terakota
4	Pom. gospodarcze	9,78	Terakota
5	Pom. gospodarcze	11,00	Terakota
6	Łazienka damska	7,39	Terakota
7	Łazienka męska	5,42	Terakota
8	Korytarz	5,82	Terakota
9	Łazienka dla osób niepełnosprawnych	4,82	Terakota
RAZEM		192,72	

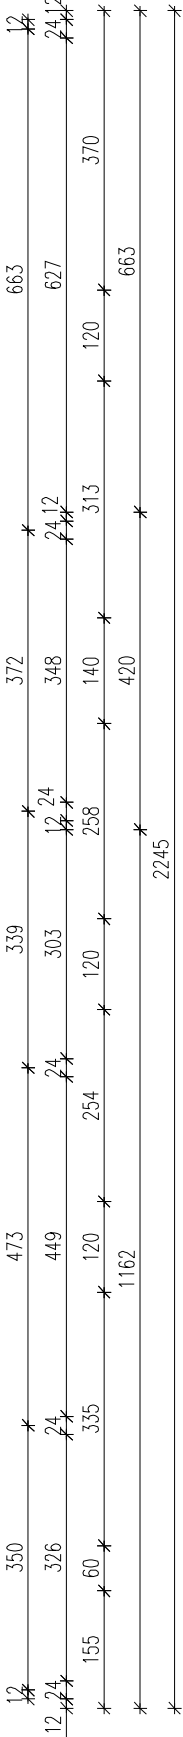

WYKONAWCA:  PRACOWNIA PROJEKTOWA ul. Koszalińska 24/26, 17-102 Białystok NIP: 543-343-77-77, REGON: 141774606 KRS: 0000383333, NIP: 543-343-77-77	Autorka projektu i nadzoru nad budową: mgr inż. arch. Mariusz Niewiński ul. Główna 11 17-100 Białystok, Polska BI-PROJEKT/05/06/2007	
	Autorka projektu i nadzoru nad budową: mgr inż. arch. Mariusz Niewiński ul. Główna 11 17-100 Białystok, Polska BI-PROJEKT/05/06/2007	
NAZWA OBIEKTU / ZADANIA: Budowa budynku świetlicy wiejskiej z niezależną infrastrukturą techniczną i zagospodarowaniem terenu w ramach usług sportu i rekreacji	Współpraca: Inż. Katarzyna Dzwonowska	
	SKALA: 1:100	
RZUT PRZYZIEMIENIA	BRANŻA: ARCHITEKTONICZNA	
	DATA: 06.12.2013r.	
ADRES: obręb Osiek, gm. Żmigród działka o nr 137 i część działki nr 349/1		NR RYSUNKU: 2